


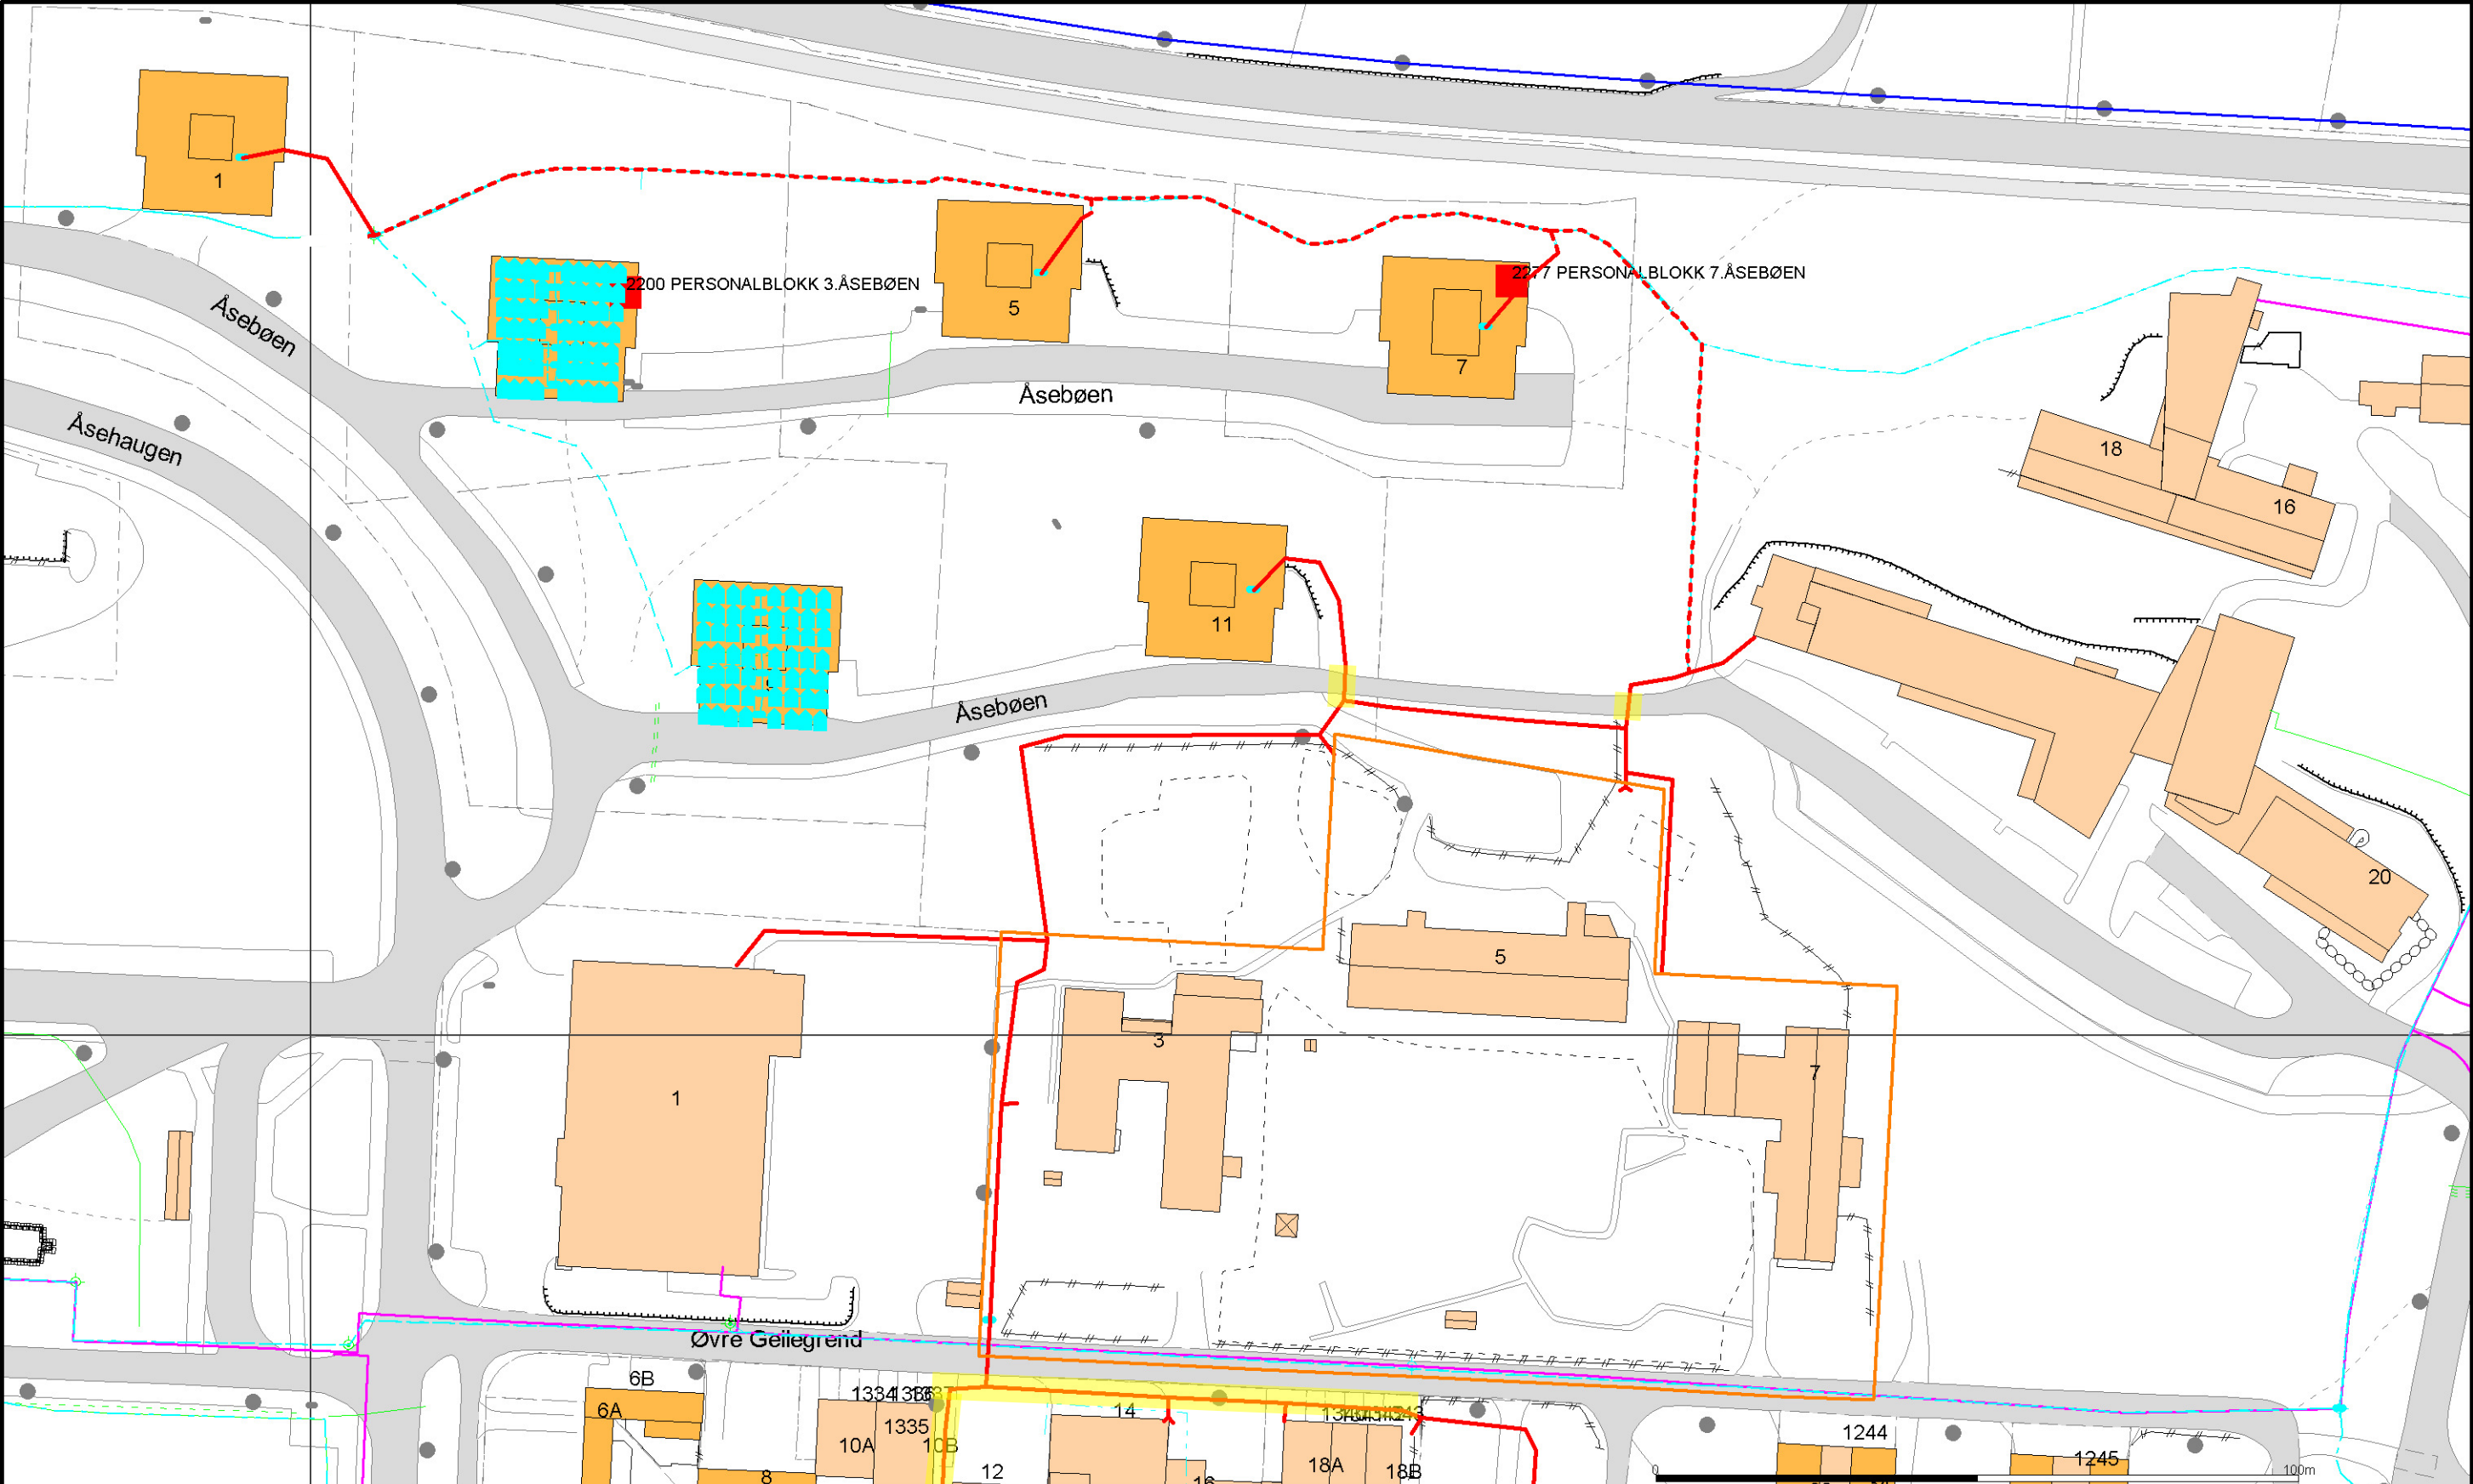

Utkoblet kabel

1-399 V kabel

11kV-22kV kabel

EL

Gatelys

Nettstasjon

Kabelskap

Abonnent

Gravd trase

Stiplet linje: Ikke graving
Bruk av eksisterende rør

Mikrogrøft: Det freses et 27cm dypt og 2cm bredt spor som repareres med flytende spesialmasse.



Powel AS
Utviklingsavdelingen

Dato: 2014.03.06

Sign: RELACOM1

N

Målestokk
1:1000

Beliggenhet og høyder må oppfattes som orienterende.