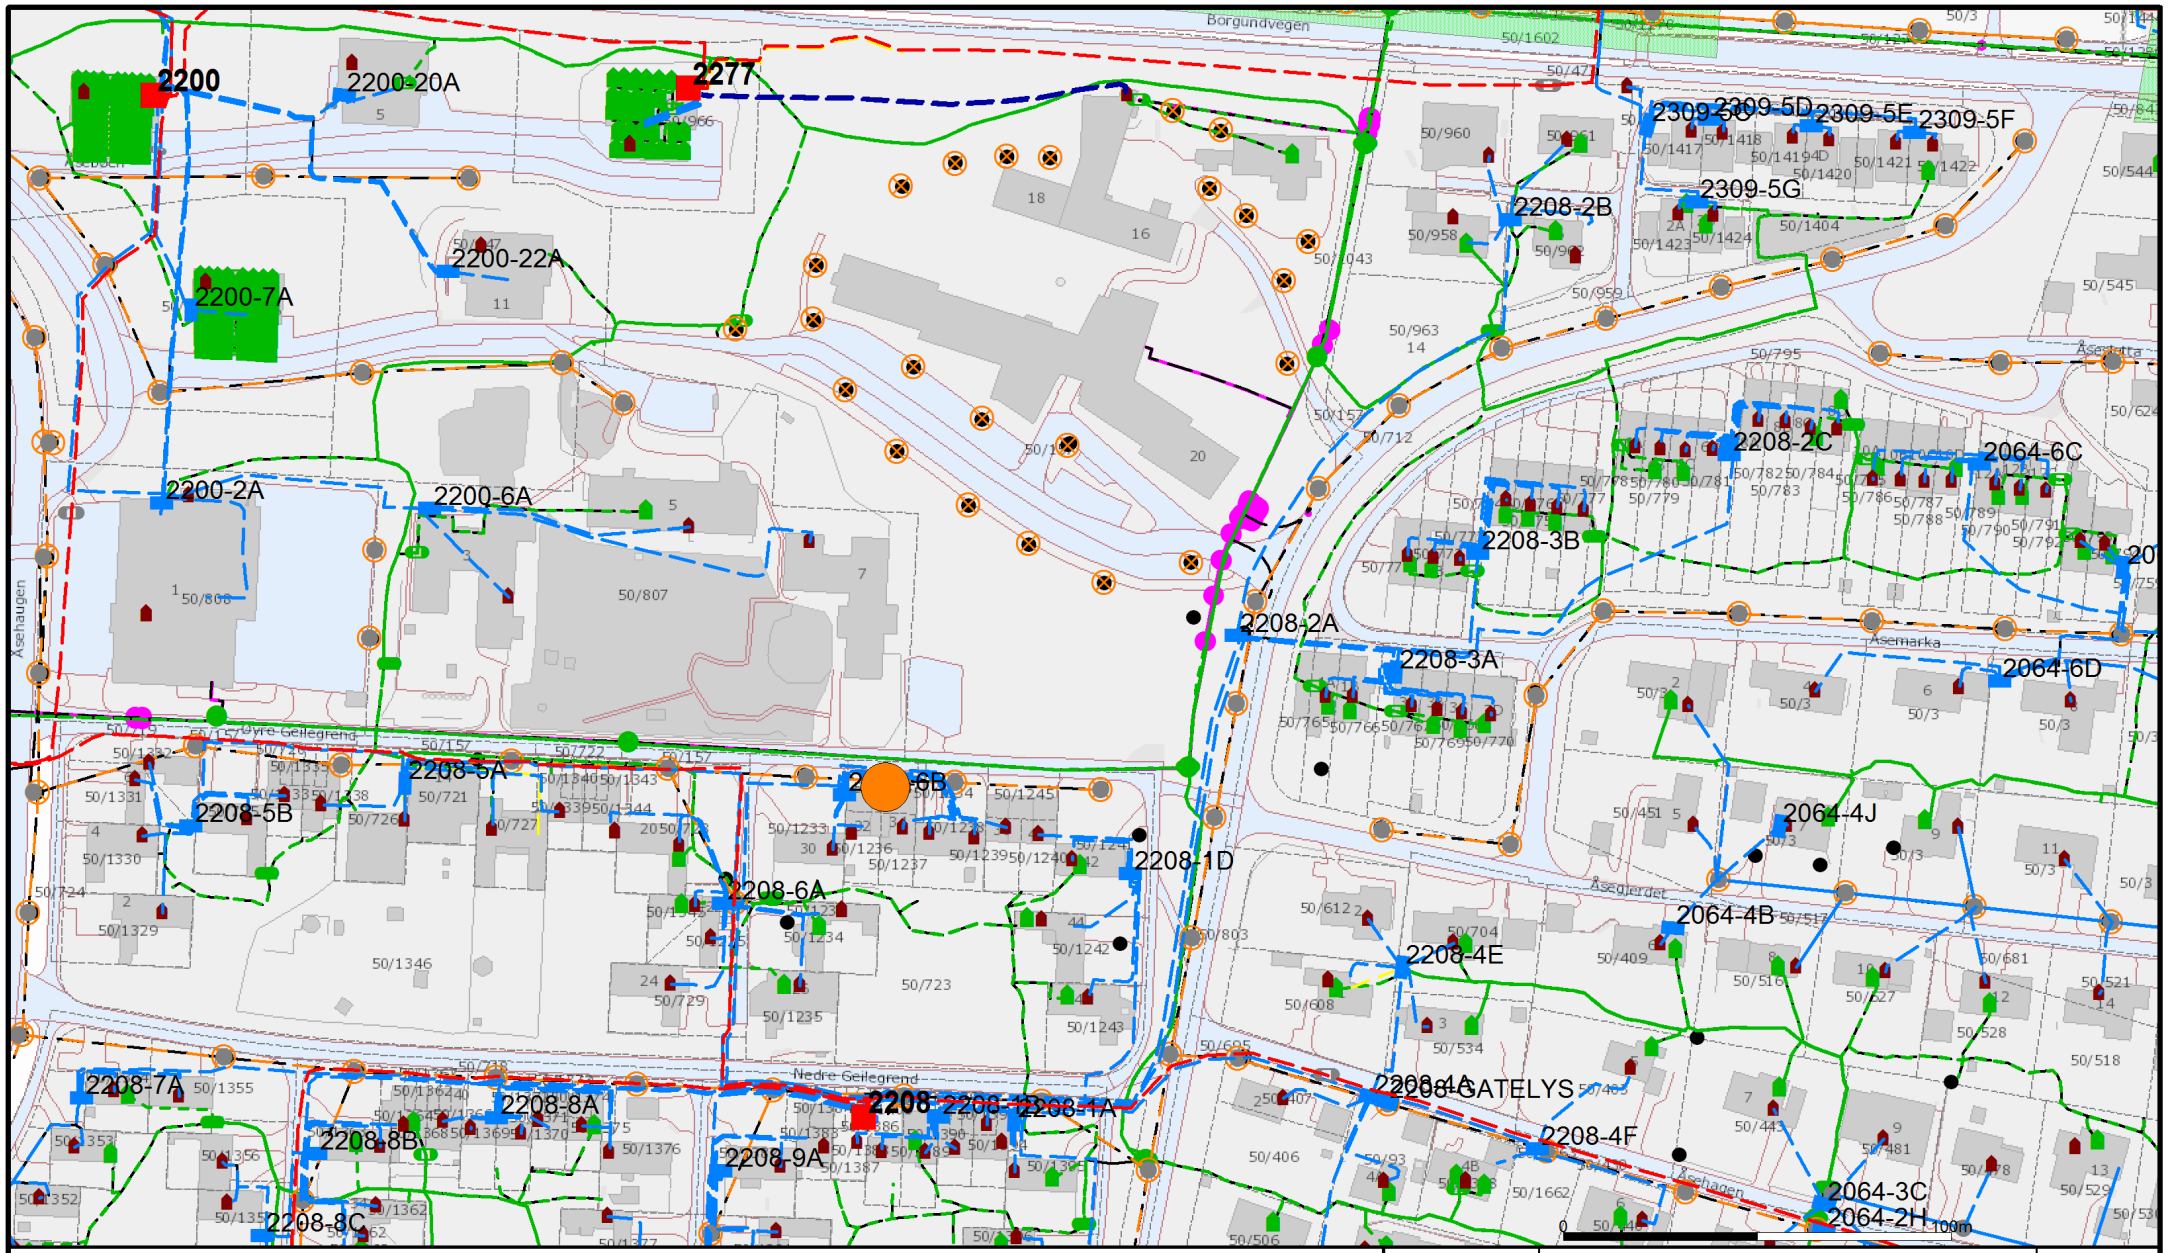
2200
2200-20A
2277
2200-22A
2200-7A
2200-2A
2200-6A
2309-5D
2309-5E
2309-5F
2309-5G
2208-2B
2208-2C
2064-6C
2208-3B
2208-2A
2208-3A
2064-6D
2208-5A
2208-5B
2208-1D
2208-6A
2064-4J
2064-4B
2208-4E
2208-7A
2208-8A
2208-8B
2208-9A
2208-4A
2208-4F
2064-3C
2064-2H
Borgundvegen
Øvre Gellegrend
Nedre Gellegrend
Åsemarka
Åsegjerdet
Åsehaugen
Utkoblet kabel
230 V kabel
400-1000 V kabel
5-11kV kabel
22kV kabel
Fiberkabel
Rør
22kV Nettstasjon
230V Kabelskap
Veilys
Alle ledning/trasear må oppfattast som orienterande.
Graving nærmare trasear enn 3 m, er på eige ansvar.
Kontakt MØRENETT AS for kabelpåvising.
MØRENETT AS
Må påvises før graving
Dato: 2018.10.19
Sign: AIS
Vi har kabler/rør i området
N
Målestokk
1:2000