



ARKON AS
 Byggevikring
 Arkitekt: _____ Dok. nr. _____
 Kunde: Sakshen: _____
 Dato: **23. JUN. 1998**
 Saksnr: **972050**
 Oppdrag: _____
 Byggetillatelse: _____

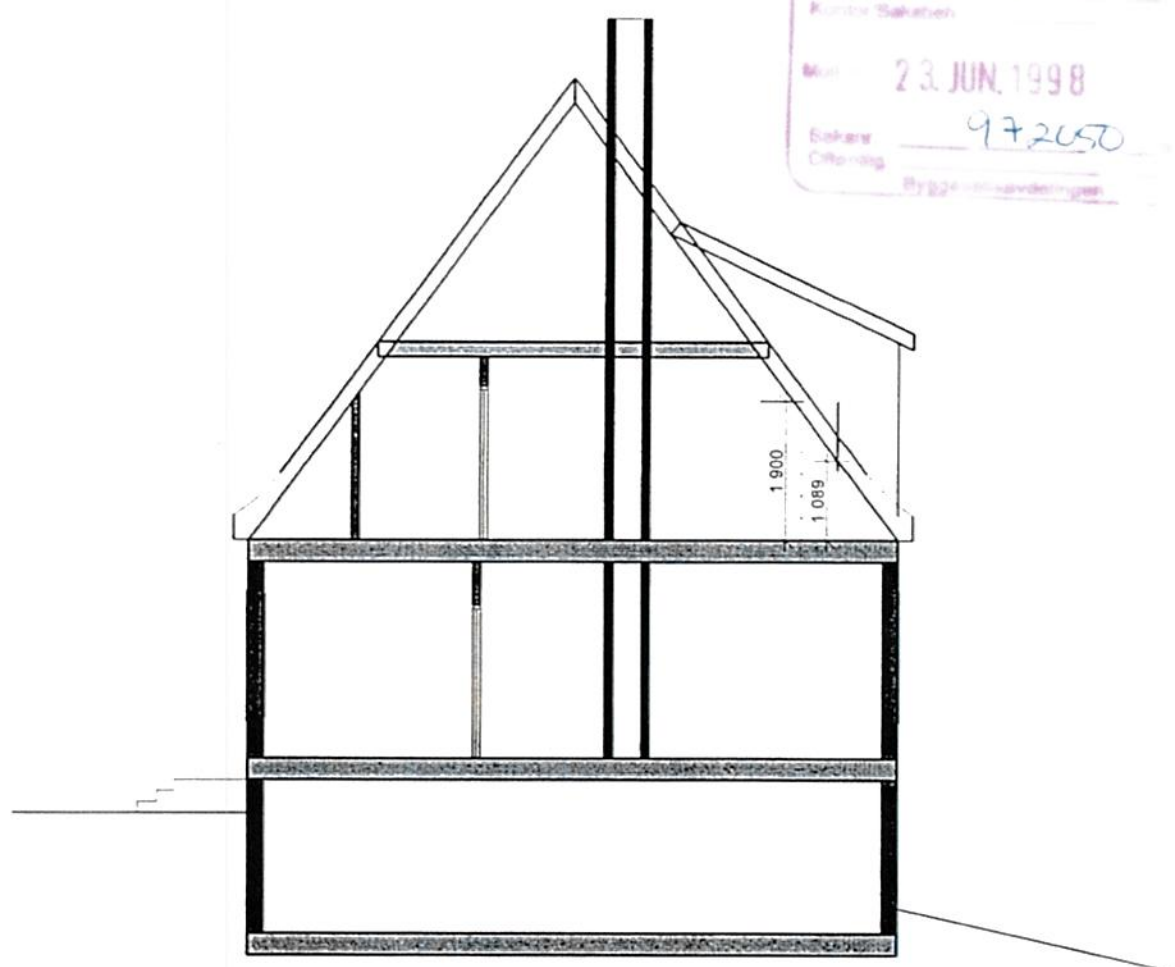

SNITT

REV.	REVISJONEN GJELDER	DATO	SIGN.
PROS.	BBB	DATO	TEGNET AV
	GYLDENPRISVEIEN	19.09.97	I.A.
INN.	SNITT GJENNOM NR. 9	MÅLESTOKK	SAKSBEH.
		1:100	I.A.
		PROSJEKTNR. EKST.	KONTROLL
		PROSJEKTNR. INT.	AVDELING
		9735	ARK.
		TEGN. NR.	REV.
		2.241.	


ARKON AS
 ARKITEKTER OG RÅDGIVENDE INGENIØRER

CONRAD MOHR SV. 23 A
 POSTBOKS 203 N-5032 MINDE
 TLF. 55 28 43 40
 TELEFAX 55 28 08 43
 MNAL - NPA - RIF



Rive kleddu, lekter, papp og pene


6 197m



Rive kledn til brannstige.

FASADE MOT ØST

[illegible]

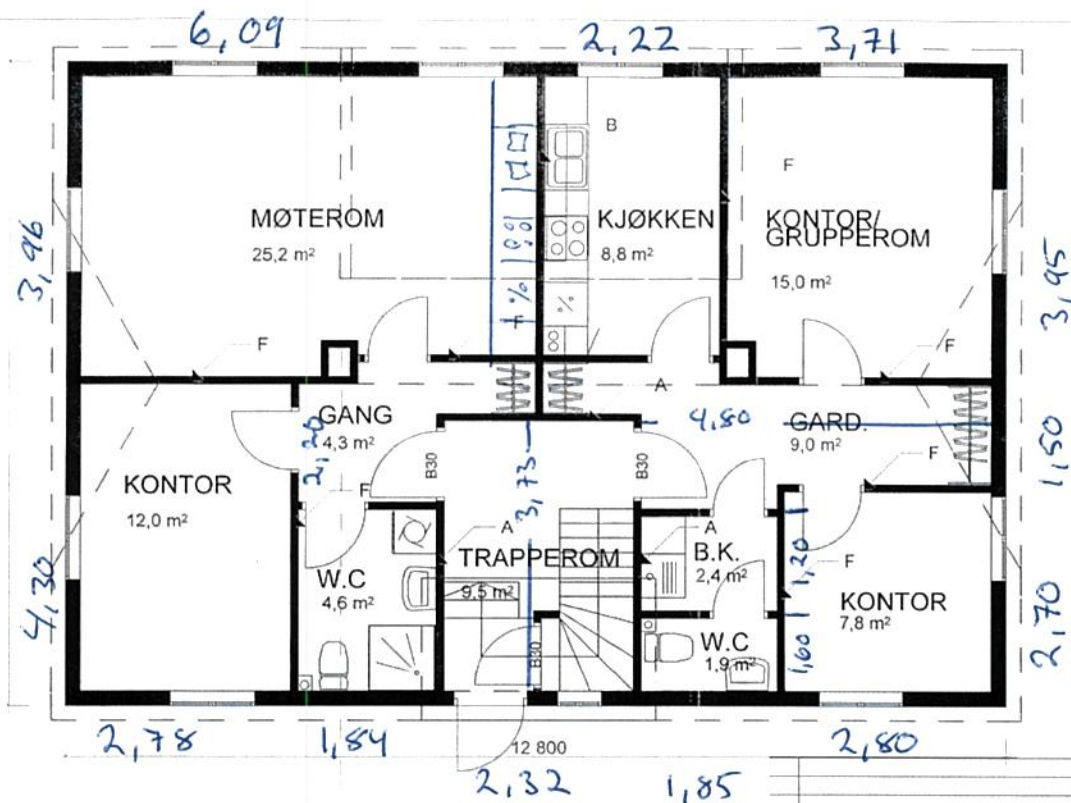


PLAN 1. ETG.

REV	REVISJONEN GJELDER	DATE	SIGN
PROJ	BBB	DATE	TEGNET AV
	GYLDENPRISVEIEN	19.09.97	IA
		MÅLSTOKK	SAKSBEH
		1:50	IA
		PROSJEKTR. EKST	KONTROLL
	PLAN 1. ETG. GYLDENPRISVEIEN 9	PROSJEKTR. INT.	AVDELING
		9735	ARK.
		TEGNET	REV
		2.204	

PARKON AS
ARKITEKTER OG RÅDGIVENDE INGENIØRER

COMPUTERHJEMMEV. 22 A
POSTBOKS 203 40 0632 MNØKE
TELF. 05 26 43 40
TELEFAX 05 26 08 43
MNAI - NPA - RIF


Her er riving gjort

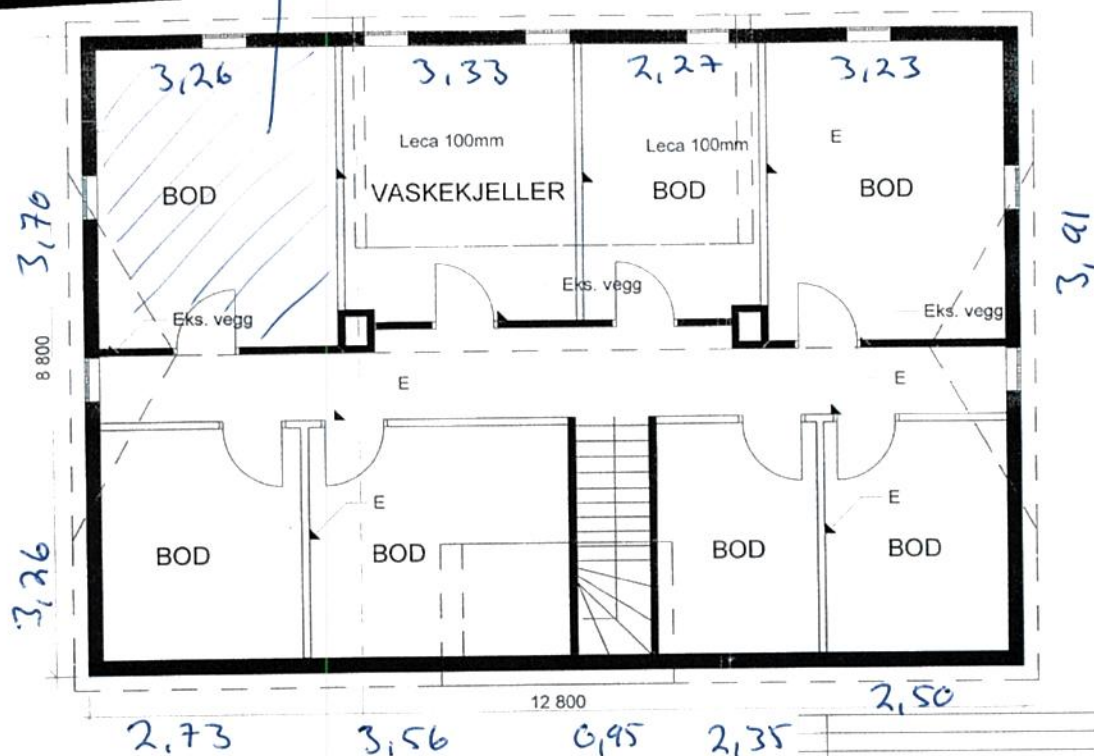

REV	REVISJONEN GJELDER	DATE	BØR
PROJ	BBB	19.09.97	TEGNET AV I.A.
	GYLDENPRISVEIEN	MÅLESTOKK 1:50	SAKSBEH I.A.
		PROSJEKTNR. EKST	KONTROLL
	PLAN KJELLER GYLDENPRISVEIEN 9	PROSJEKTNR. INT	AVDELING
		9735	ARK.
		TEGN. NR.	REV.
		2.203	

ARKON AS
ARKITEKTER OG RÅDGIVENDE INGENIØRER

CONRAD MCHESV. 27 A
POSTBOKS 200 N-1012 MINDE
TEL. 55 28 43 42
TELEFAX 55 28 48 43
MNAL - NPA - RIF

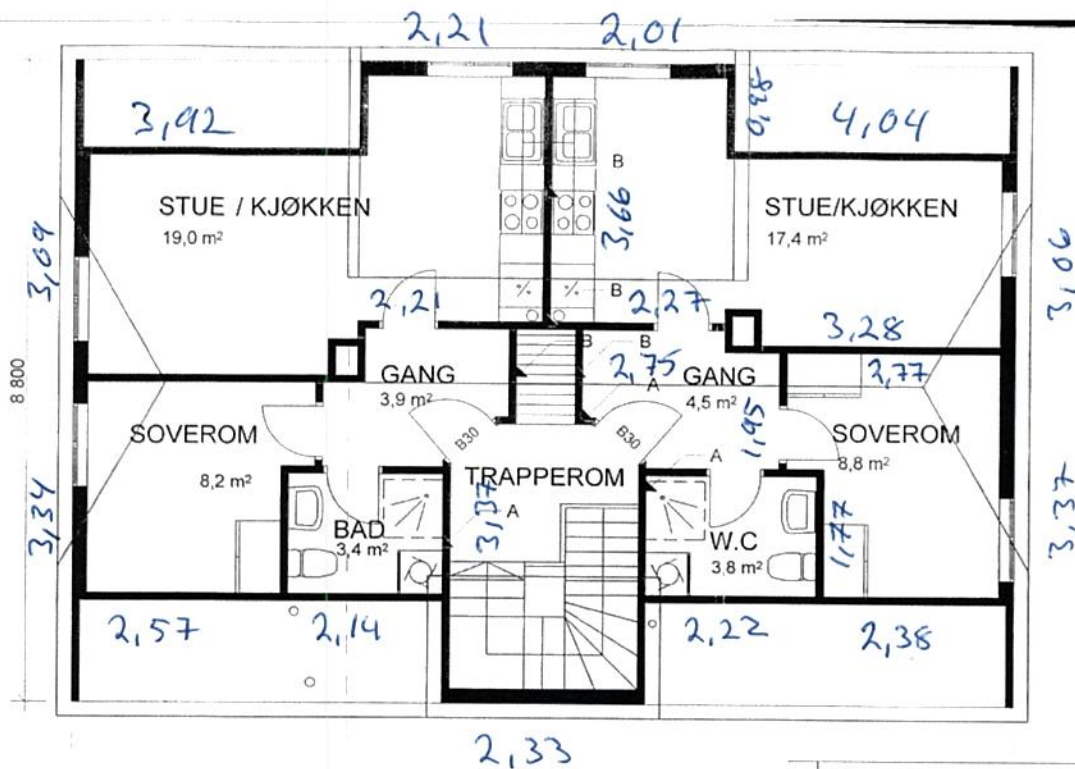

PLAN LOFT.

REV	REVISJONEN GJELDER	DATE	19.09.97	TEGNET AV	I.A.
PROJ	BBB	MÅLSTOKK	1:50	SARSTØY	I.A.
PROJ	GYLDENPRISVEIEN	PROSJEKTNR. EKST	KONTROLL		
PLAN LOFT. GYLDENPRISVEIEN 9					
 ARKON AS ARKITEKTER OG RÅDGIVENDE INGENIØRER		PROSJEKTNR. INT	9735	AVDELING	ARK.
		TEGN. NR.	2.205	REV.	

Oppbyggings gulv

Belegg

Span
gips

Summing

Plankegulv

Bjelke/isolasjon

Støttestreke loft

Panel

2 lag gips

1. ETG.

GULVBELEGG
6 MM HUNTONITT
GULVBORD
13 MM GIPS

HIMLINGSPANEL
8" BJELKELAG
200 MM ISOLASJON
2 x 13 MM GIPSPLATE

KJELLER

Vegg oppbyggings 01

NY YTERVEGGKONSTR.

BRYSTNINGSPANEL 12 MM
GIPSPLATE 13 MM
DIFFSPERRE 0.15 MM
PLATE / INNV. PANEL
16 MM STÅENDE PANEL
16 MM LIGGENDE PANEL
5" STENDERVERK
5/4" LIGGENDE PANEL
120 MM INNBLÅST ROCKWOOL
PAPP
UTLEKTING 23 x 48 MM
148 x 21 MM UNDERLIGGER
123 x 21 MM OVERLIGGER
PROFILERT

123
PLAN OVERLIGGER

JFR TEGN 2.401

SNITT OVERLIGGER
MÅL 1:1

REV.	REVISJONEN GJELDER	DATO	SGN
PROS.		DATO	TEGNET AV
	GYLDENPRISV. 13, 15 OG 9. BBB	22.08.97	I.A.
		MALESTOKK	SAKSBEH.
		1:5 / 1:1	I.A.
INN.	VERT. SNITT YTERVEGG / GRUNNMUR FORBEDRET KONSTR.	PROSJEKTNR. EKST.	KONTROLL
		PROSJEKTNR. INT.	AVDELING
		9735	ARK.
		TEGN. NR.	REV.
		2.401	




LARSEN OG SOLHEIM A/S

Rådgivende Ingeniører MRIF
Byggeteknikk, byggeled., prosjektdm., takster
Foretaksnr. 98758560



Conrad Mohr, 11, 5032 MINDE Tlf.: 55.28.82.00 Telefax: 55.28.82.55

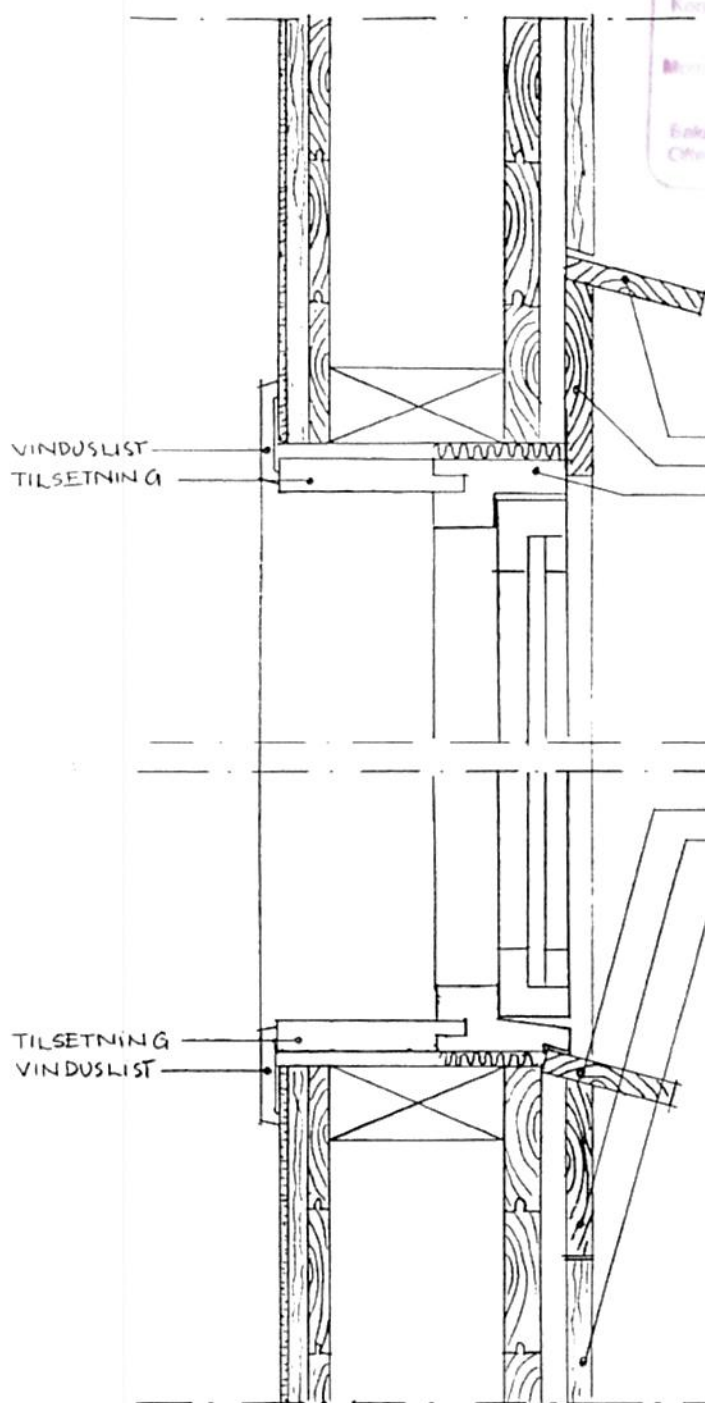

Bygghandling
 Bygghandling
 Arkiv nr. _____ Dok. nr. _____
 Korte Sakshet
 23 JUN 1998
 Ekteid 971445/472050
 Offentlig Bygghandling

EKS. VINDUSOMRAMMING
 VANNBORD
 HORIZONTAL LIST CA 120 x 21 MM
 VINDU (KOBLET) (FLYTTER UT)

FJERNES

VANNBORD
 HORIZONTAL LIST CA 120 x 21 MM
 OVERLIGGER (STÅENDE KLEDNING)

FJERNES

REV.	REVISJONEN GJELDER	DATO	SIGN.
PROS.	GYLDENPRISV. 13, 15 OG 9. BBB	DATO 22.08.97	TEGNET AV 1.A
		MÅLSTOKK 1:5	SAKSBEH. 1.A
INN.	VERT. SNITT VINDUSINNSETTING EKS. KONSTR.	PROSJEKTNR. EKST.	KONTROLL
		PROSJEKTNR. INT. 9735	AVDELING ARK.
		TEGN. NR. 2.402	REV.




LARSEN OG SOLHEIM A/S

Rødgående ingeniører MRF.
 Byggeteknikk, byggeled., prosjektdm., takster
 Foretaksnr. 98759590



Conrad Mohre, 11, 5032 MINDE Tlf.: 55.28.82.00 Telefax: 55.28.82.55

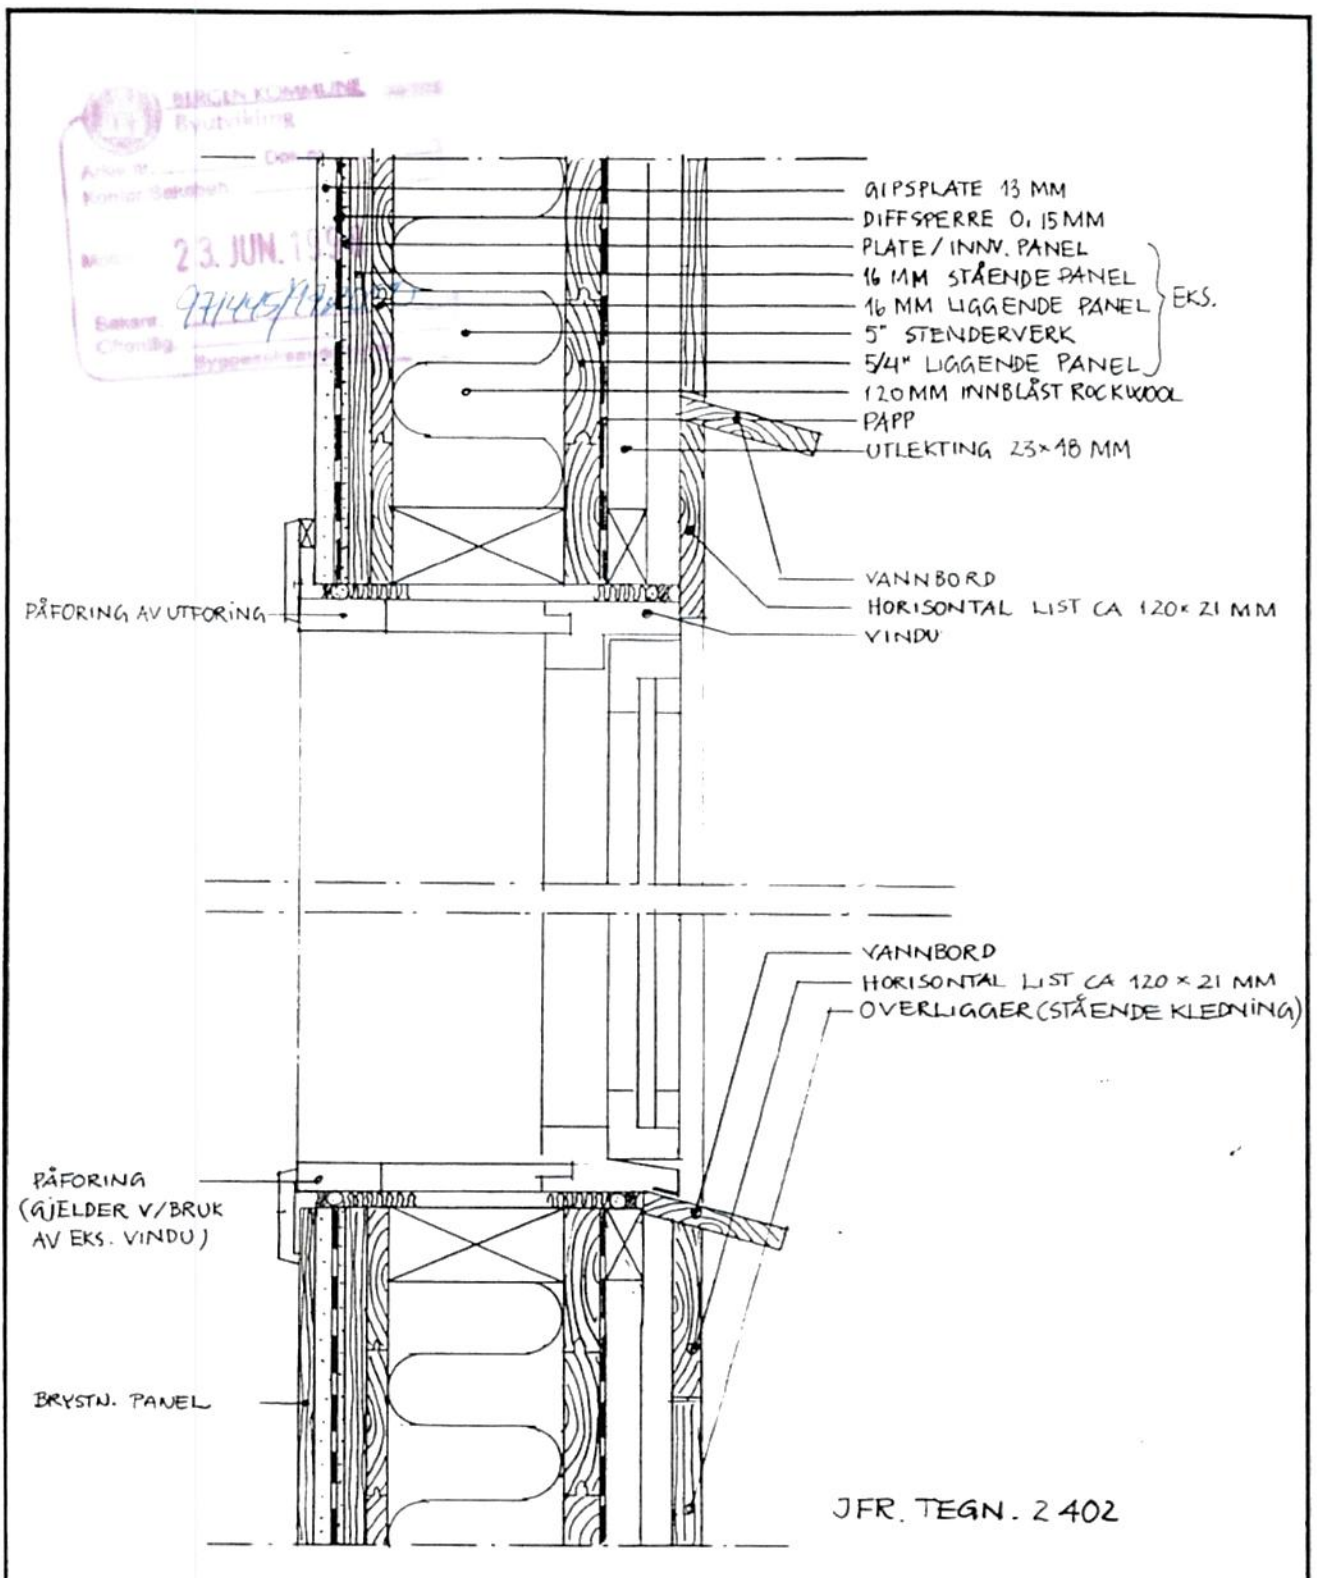

REV. REVISJONEN GJELDER		DATE	SIGN.
PROS. GYLDENPRISV. 13, 15 OG 9. BBB		DATE 22.08.97	TEGNET AV I.A.
INNH. VERT. SNITT VINDUSINNSETTING - FORBEDRET KONSTR.		MALESTOKK 1:5	SAKSBEH. I.A.
LARSEN OG SOLHEIM A/S		PROSJEKTNR. EKST.	KONTROLL
 Rodghende Ingeniører WRF Byggeteknikk, byggeled., prosjektdm., takster Foretaknr. 987359560		PROSJEKTNR. INT. 9735	AVDELING ARK.
 Conrad Mohn, 11, 5032 MINDE Tlf.: 55.28.82.00 Telefax: 55.28.82.55		TEGN. NR. 2.403	REV.

Oppbyggings Gulv

Belegg

22mm Spun.

9mm triangelplate

13mm Cips

Plank gulv

Bjelkelag/isolasjon

nedsenkning

1 lag gips

Lydprofil

2 lag gips

2 ETG.

BJELKELAGSKONSTR. ML 1. OG 2. ETG.
FJERNES { BELEGG
HUNTONITPLATE
GULVBORD
8" BJELKELAG
HIMLINGSPANEL }

YTERVEGGSKONSTR.
PLATER / PANEL
STÅENDE 16 MM PANEL
LIGGENDE 16 MM PANEL
5" STENDERVERK 1/2 600 MM
5/4" LIGGENDE PANEL
148 x 21 MM UNDERLIGGER
(STÅENDE KLEDNING)
123 x 21 MM OVERLIGGER
PROFILERT
(STÅENDE KLEDNING) FJERNES

BJELKELAG
M. STUBBLOFT.

1. ETG

REKLEDD FJERNES
Byutvikling
Arkiv nr. _____ Dok. nr. _____
23. JUN. 1998
771445/972080
Byggesaksgesamt

REV.	REVISJONEN GJELDER	DATO	SGN.
PROS.		DATO	TEGNET AV
	GYLDENPRISV. 13, 15 OG 9. BBB	22.08.97	I.A.
		MALESTOKK	SAKSBEH.
		1:5	I.A.
INN.	VERT. SNITT Gj. YTERVEGG/BJELKELAG EKS. KONSTR.	PROSJEKTNR. EKST.	KONTROLL
		PROSJEKTNR. INT.	AVDELING
		9735	ARK.
		TEGN. NR.	REV.
		2.404	


LS

LARSEN OG SOLHEIM A/S

Radghende ingeniører WRF.
Byggeteknikk, byggeled., prosjektadm., takster
Foretaknr. 98759560

Ø

Conrad Mohrenv.11, 5032 MINDE Tlf.:55.28.82.00 Telefax: 55.28.82.55

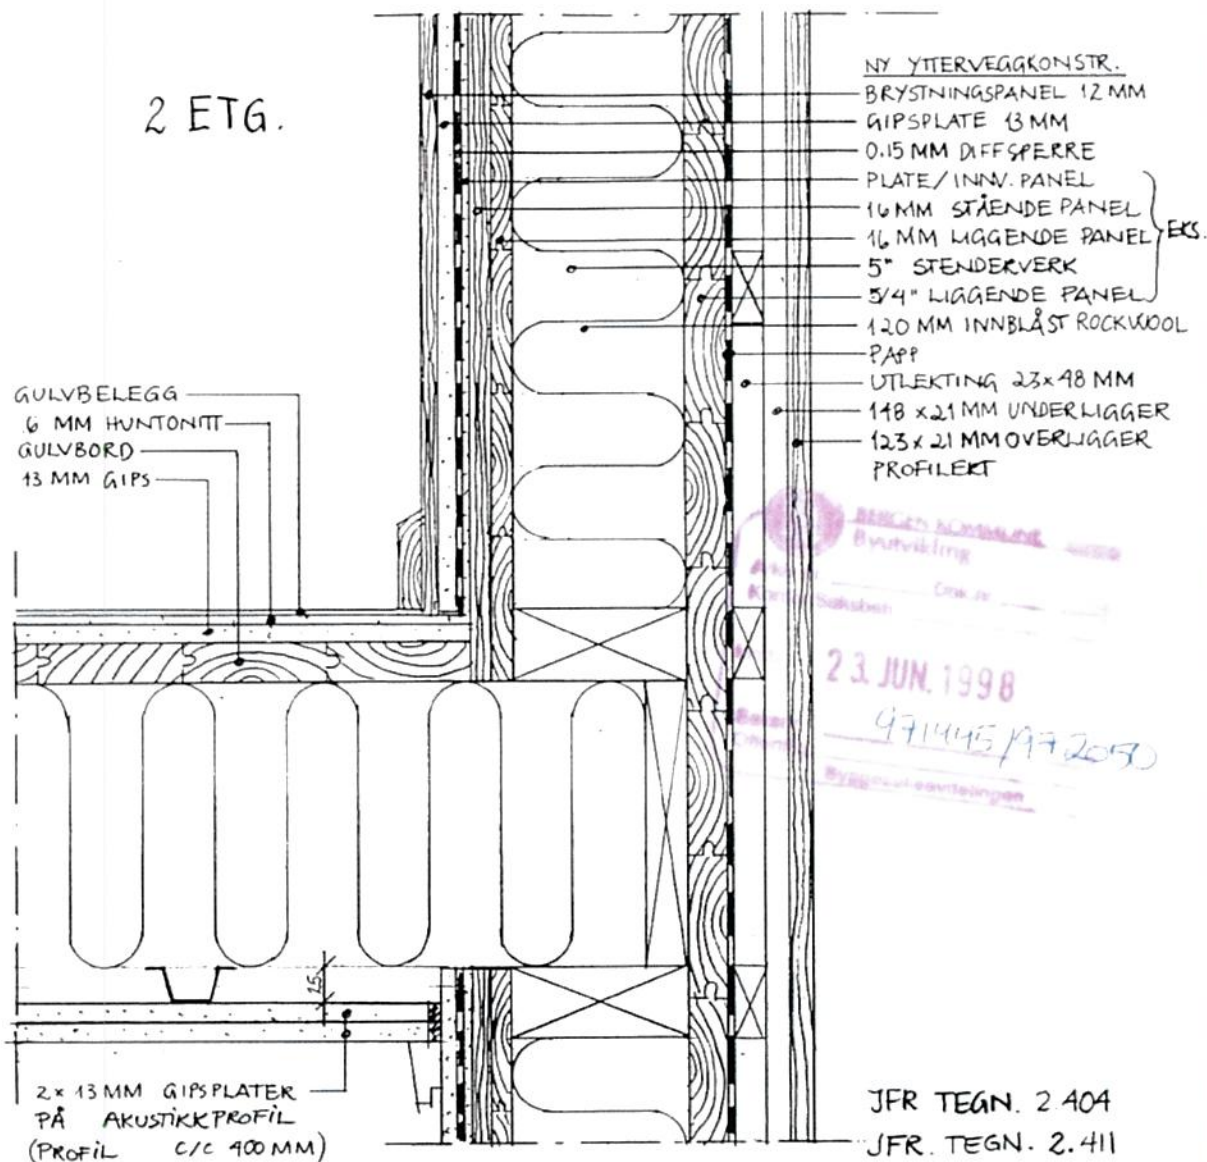

1. ETG

REV.	REVISJONEN GJELDER	DATO	SGN.
PROS.		DATO	TEGNET AV
		22.08.97	I.A.
		MALESTORR	SAKSBEH.
		1:5	I.A.
INN.	VERT. SNITT Gj. YTERVEGG / BJELKELAG FORBEDRET KONSTR.	PROSJEKTNR. EKST.	KONTROLL
		PROSJEKTNR. INT.	AVDELING
		9735	ARK.
		TEGN. NR.	REV.
		2.405	



LARSEN OG SOLHEIM A/S

Rådgivende Ingeniører NRIF
Byggeteknikk, byggeled., prosjektdm., takster
Foretaksnr. 98759560



Conrad Nohrén, 11, 5032 MNØE Tlf.: 55.28.82.00 Telefax: 55.28.82.55




BERGMANN & SØN
Byutvikling

Aut. nr. _____ Dep. nr. _____
Kontor/Saksbehandler _____

Dato: 23 JUN 1998

Saksnr. 471445/97.2050
Offentlig _____

Byggesak/søknadstype _____

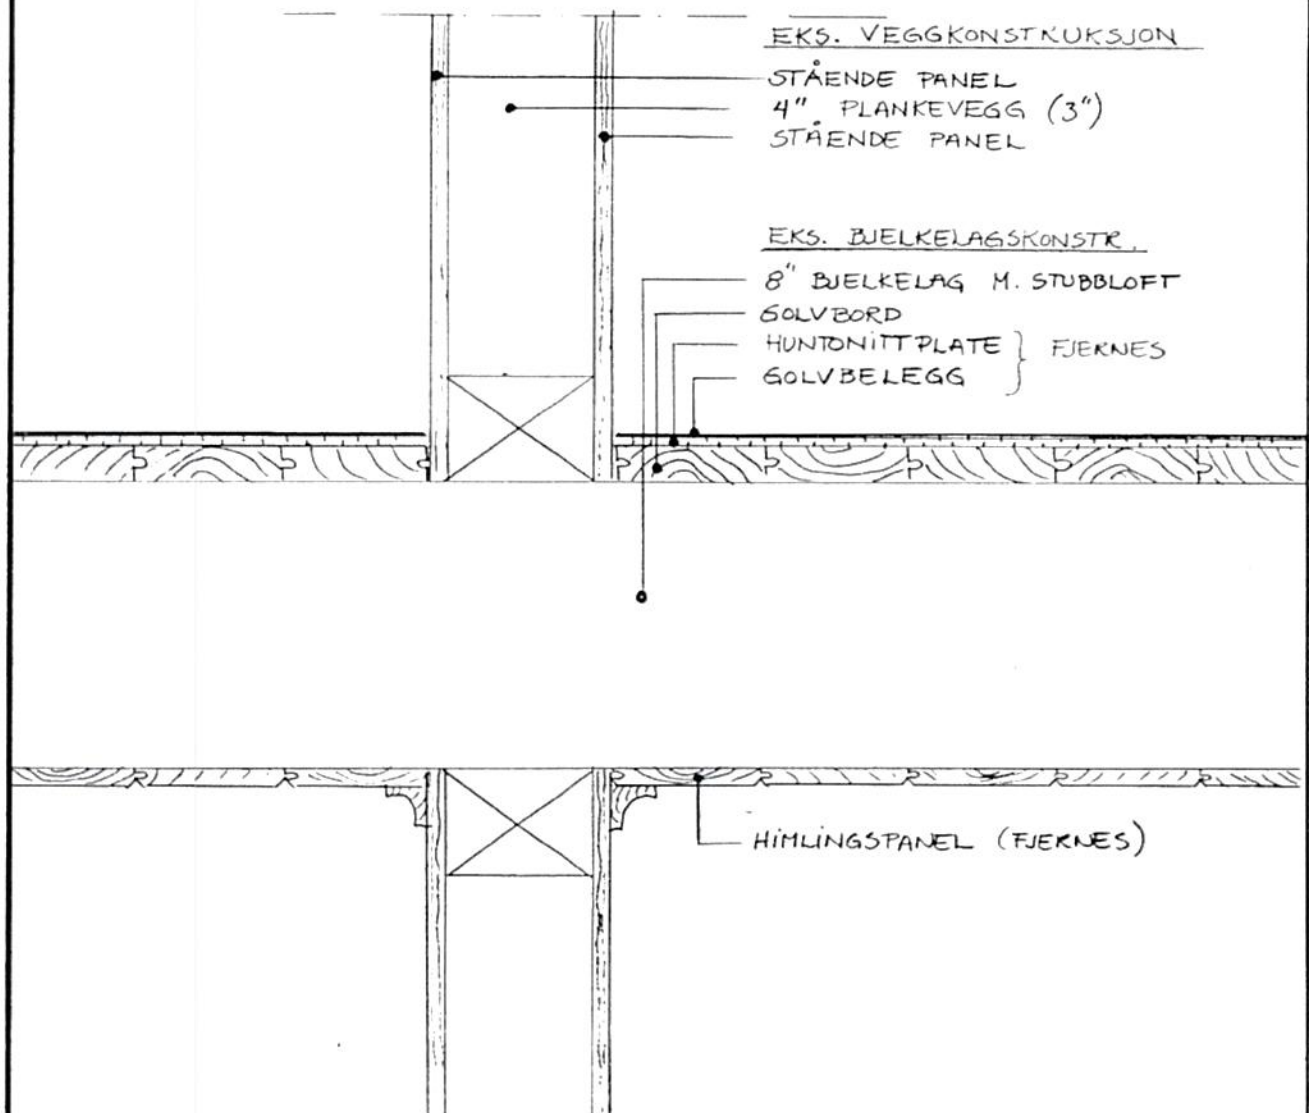

REV.	REVISJONEN GJELDER	DATO	SGN.
PROS.		DATO	TEGNET AV
	GYLDENPRISV. 13,15 OG 9. BBB	22.08.97	I.A.
		MALESTOKK	SAKSBEH.
		1:5	I.A.
INN.	VERT. SNITT VEGG ML. TRAPPEROM / LEILIGHETER, EKS. KONSTR.	PROSJEKTNR. EKST.	KONTROLL
		PROSJEKTNR. INT.	AVDELING
		9735	ARK.
		TEGN. NR.	REV.
		2.406	




LARSEN OG SOLHEIM A/S

Rådgivende ingeniører MRIF.
Byggeteknikk, byggeled., prosjektdrm., lokaler
Foretaksnr. 98759560



Conrad Møhrrev.11, 5032 MØRØ Tlf.:55.28.82.00 Telefax: 55.28.82.55

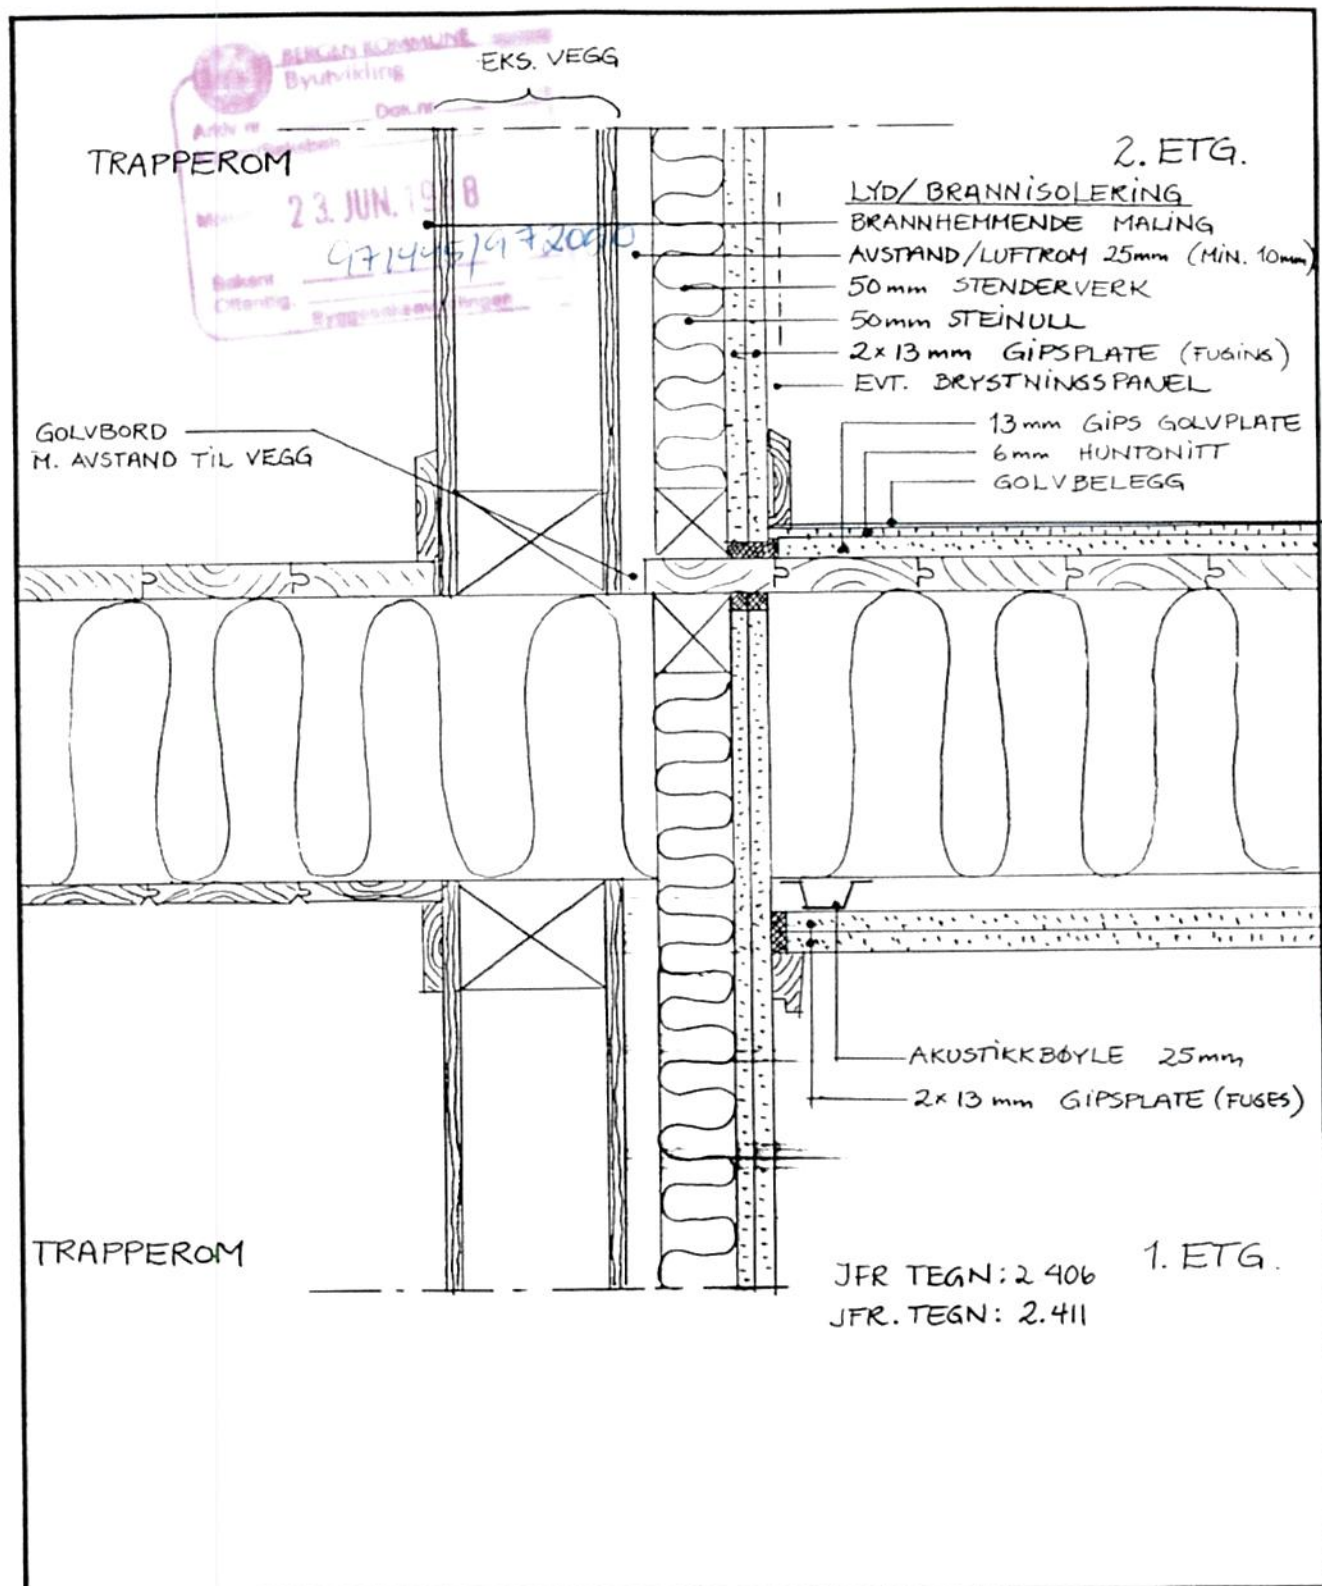

REV.	REVISJONEN GJELDER	DATO	SGN.
PROS.		DATO	TEGNET AV
		22.08.97	I.A.
		MALESTOKK	SAKSBEH.
		1:5	I.A.
INN.		PROSJEKTNR. EKST.	KONTROLL
	VERT. SNITT VEGG ML. TRAPPEROM / LEILIGHET - FORBEDRET KONSTR. (VEGGTYPE A)	PROSJEKTNR. INT.	AVDELING
		9735	ARK.
		TEGN. NR.	REV.
		2.407	




LARSEN OG SOLHEIM A/S

Rådgivende ingeniører NRI
 Byggeteknikk, byggeteknisk prosjektdokumentasjon
 Foretaknr. 80759560



Conrad Mohrstr. 11, 5032 MINDE Tlf.: 55.28.82.00 Telefax: 55.28.82.55

BERG & SOLHEIM
Bygging
Arkiv nr. _____ Dok.nr. _____
Konstr/Saksbehl. _____
Mottatt 23. JUN. 1998
Saksnr. 972445/132050
Offentlig Byggesakssjefordeling

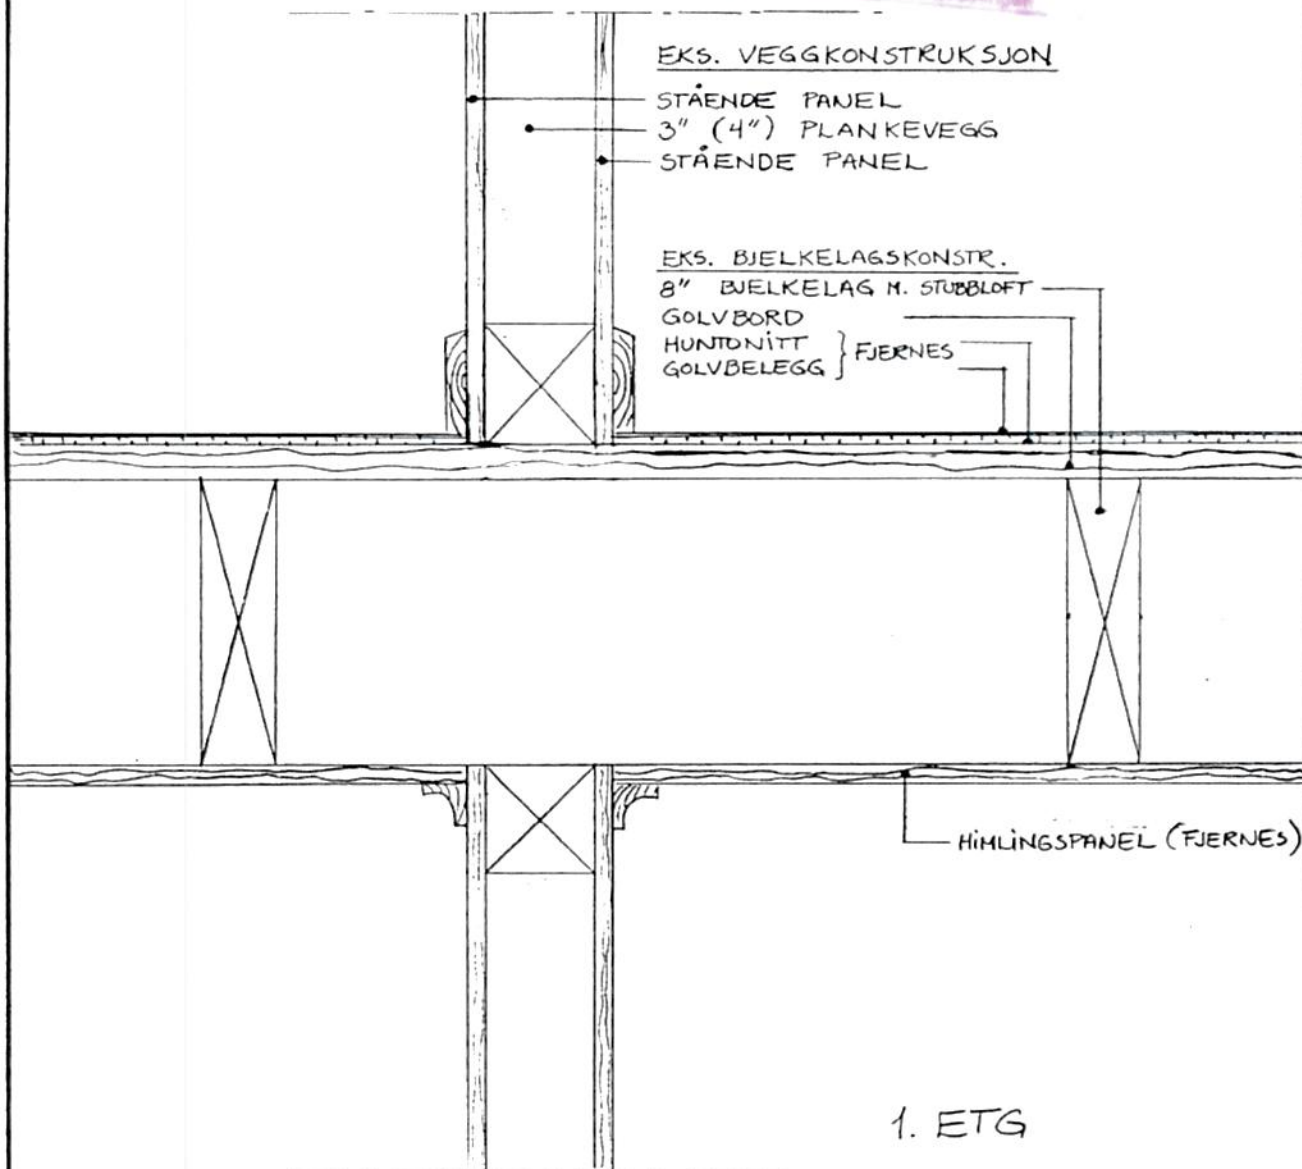

REV.	REVISJONEN GJELDER	DATO	SGN.
PROS.	GYLDENPRISV. 13, 15 OG 9. BBB	DATO	TEGNET AV
		22.08.97	I.A.
		MALESTORR	SAKSBEH.
		1:5	I.A.
INN.	VERT. SNITT VEGG / BJELKELAG ML. LEILIGHETER, EKS. KONSTR.	PROSJEKTNR. EKST.	KONTROLL
		PROSJEKTNR. INT.	AVDELING
		9735	ARK.
		TEGN. NR.	REV.
		2.408	



LARSEN OG SOLHEIM A/S


Rådghende Ingeniører VRF.
Byggeteknikk, byggeled., prosjektdm., takster
Foretaksnr. 88758590



Conrad Mohrev.11, 5032 MINDE Tlf.:55.28.82.00 Telefax: 55.28.82.55

Byggeteknik
 Arkiv nr.
 Kontor Sakstjeneste
 23. JUN. 1998
 971445/972050
 Sakans
 Oppdragsnr.
 Byggeteknik

2. ETG.

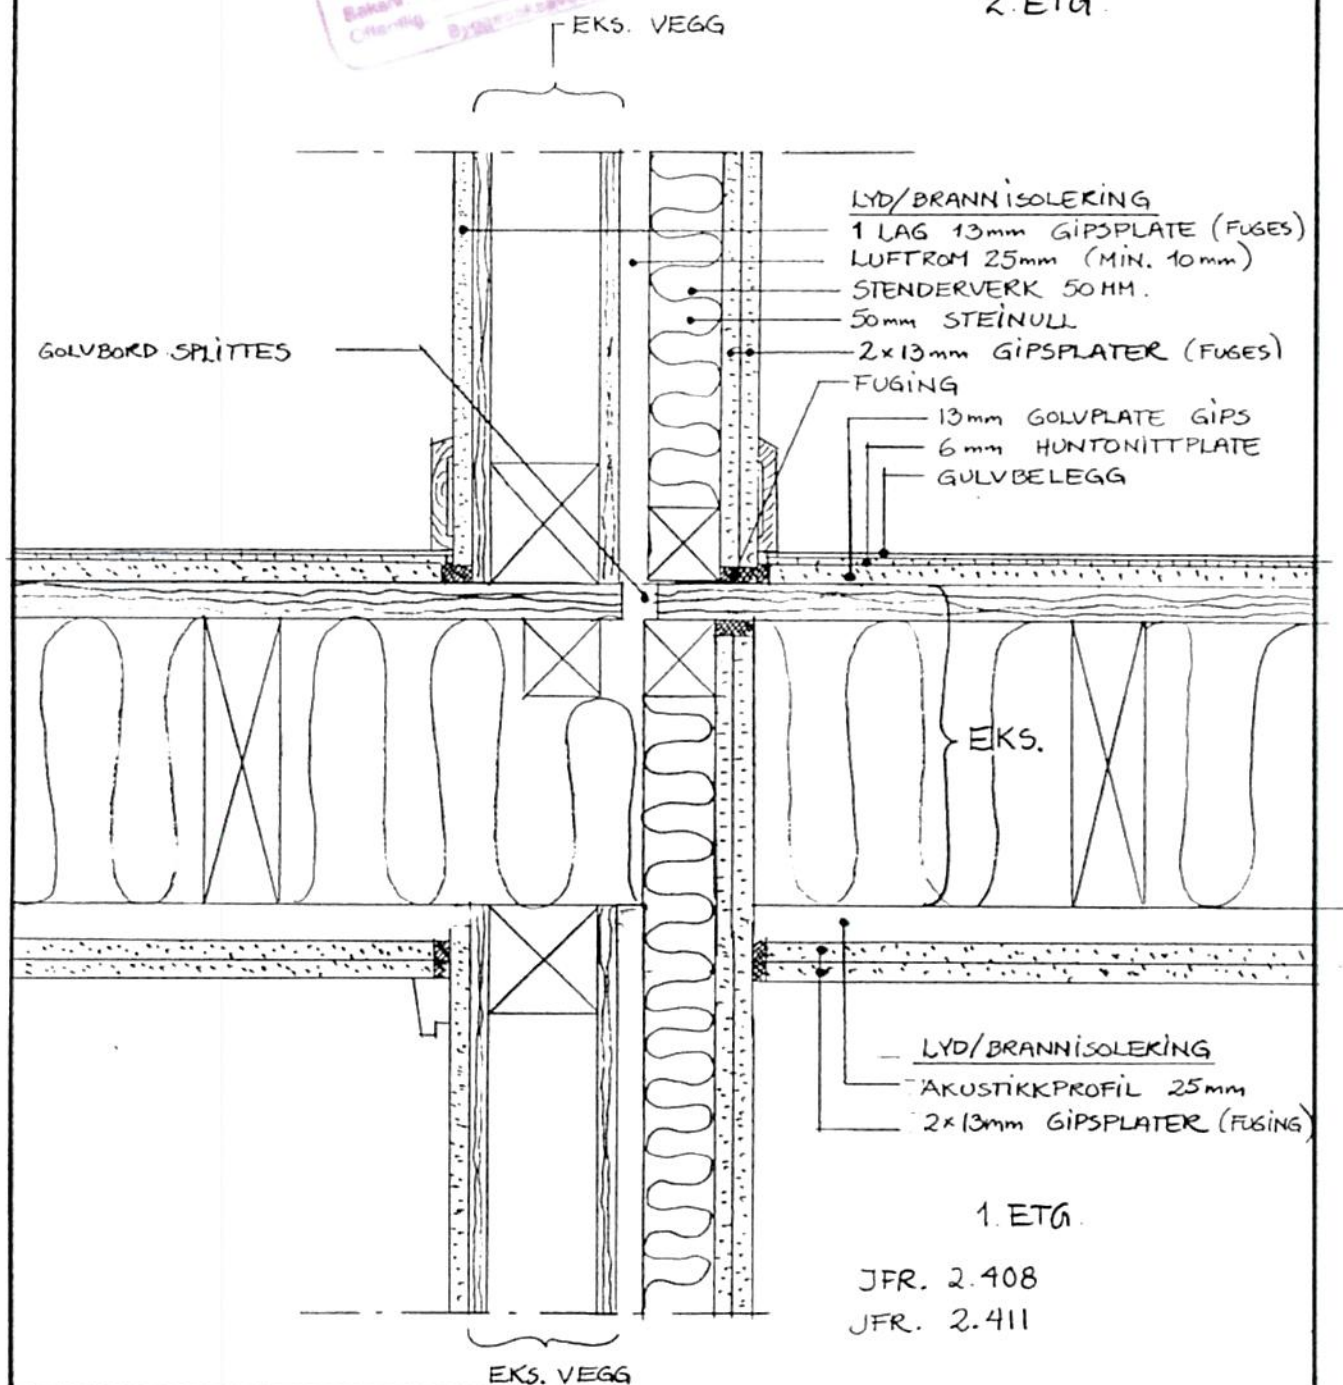

REV.	REVISJONEN GJELDER	DATE	SIGN.
PROS.	GYLDENPRISV. 13, 15 OG 9. BBB	DATE	TEGNET AV
		22.08.97	I.A.
		MALESTOKK	SAKSBEH.
		1:5	I.A.
INNH.	VERT. SNITT VEGG/BJELKELAG ML. LEILIGHETER FORBEDRET KONSTR. (VEGGTYPE B)	PROSJEKTNR. EKST.	KONTROLL
		PROSJEKTNR. INT.	AVDELING
		9735	ARK.
		TEGN. NR.	REV.
		2.409	




LARSEN OG SOLHEIM A/S

Rådgivende ingeniører NRI
 Byggeteknik, byggeled., prosjektdm., lokster
 Foretaksnr. 98759590



Conrad Mohr, 11, 5032 MINDE Tlf.: 55.28.82.00 Telefax: 55.28.82.55

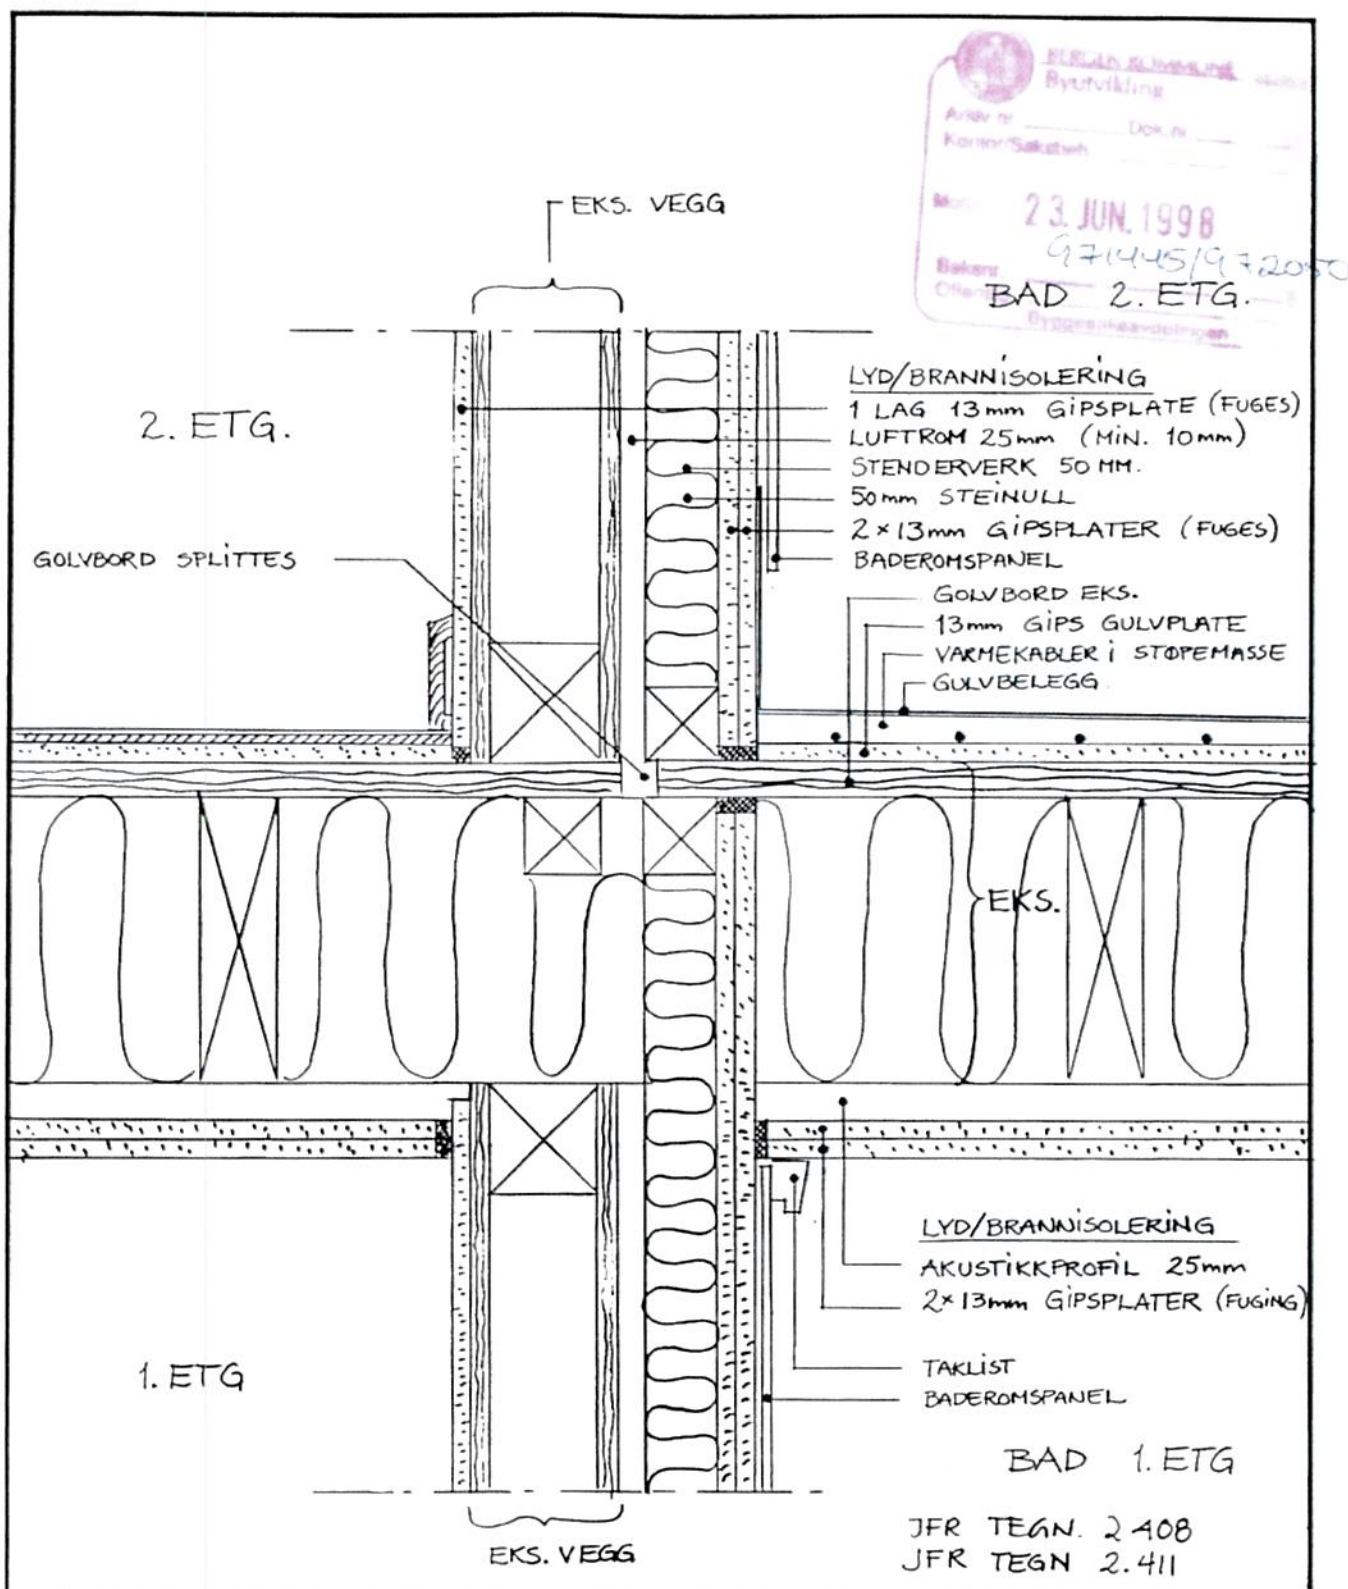

REV.	REVISJONEN GJELDER	DATO	SIGN.
PROS.		DATO	TEGNET AV
		22.08.97	I.A.
		MALESTOKK	SAKSBEH.
		1:5	I.A.
INN.		PROSJEKTNR. EKST.	KONTROLL
		PROSJEKTNR. INT.	AVDELING
		9735	ARK.
		TEGN. NR.	REV.
		2.410	

GYLDENPRISV. 13, 15 OG 9. BBB

VERT. SNITT VEGG/BJELKELAG ML. LEILIGHETER
FORBEDRET KONSTR. (VEGGTYPE B)



LARSEN OG SOLHEIM A/S

Radghvende Ingeniører MRIF.
Byggeteknikk, byggeted., prosjektdm., takster
Foretaknr. 88758590




Conrad Mohr. 11, 5032 MINDE Tlf.: 55.28.82.00 Telefax: 55.28.82.55

23. JUN. 1998

Bakem
Offis-llg

971445/972080

Bysjesskassendeling

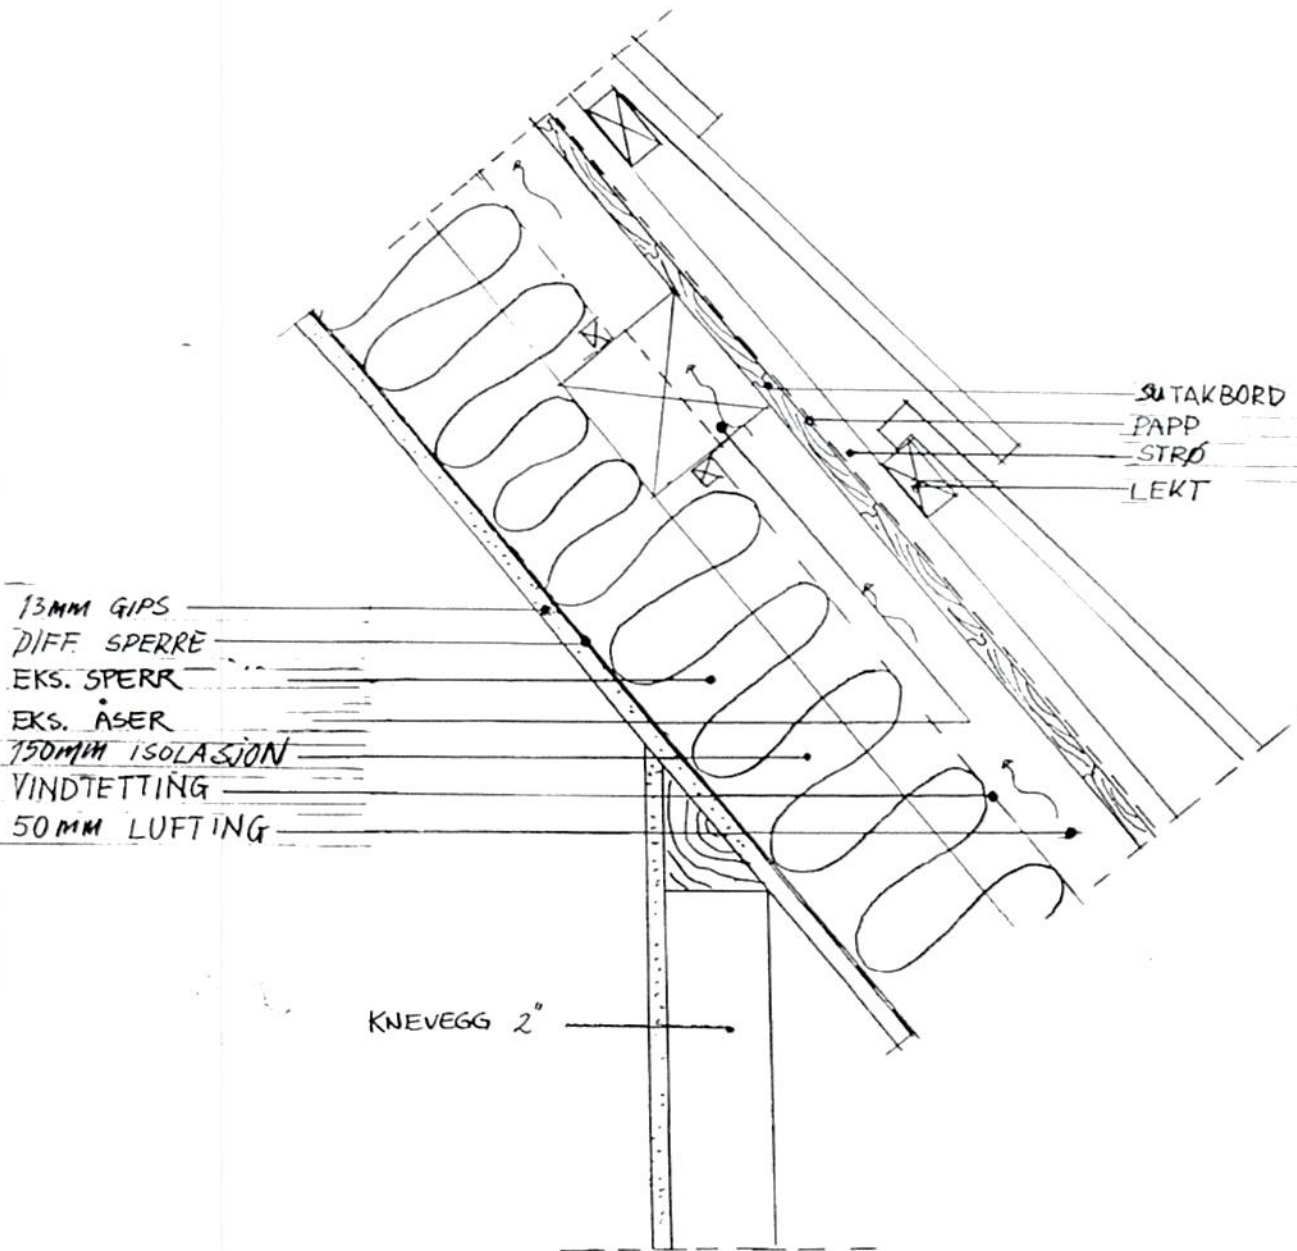

REV. REVISJONEN GJELDER

PROSJ.

SIGN.

DATO

DATO

MÅLESTOKK

02.09.97

1:5

SIGN.

i.a.

PROSJ.NR.

9735

INN.

VERT. SNITT GJ. ISOLERT TAK i
HUS NR. 9

TEGN. NR.

2.414

REV.

ARKON as

ARKITEKTER OG RÅDGIVENDE INGENIØRER

CONRAD MOHR SV. 25 - POSTB. 203 N-5032 MINDE

TLF. (05) 28 43 40 TELEFAX (05) 28 08 43

MNAL-NPA - NIF-MNITO

AVD.:

Byutvikling

Ansøker: _____ Dok.nr: _____


Kontor/Saksbehandler: _____

Mottatt: **23. JUN. 1998**

Saksnr.: **97/445/972090**

Offentlig: _____

Byggesaksbehandlingssenteret

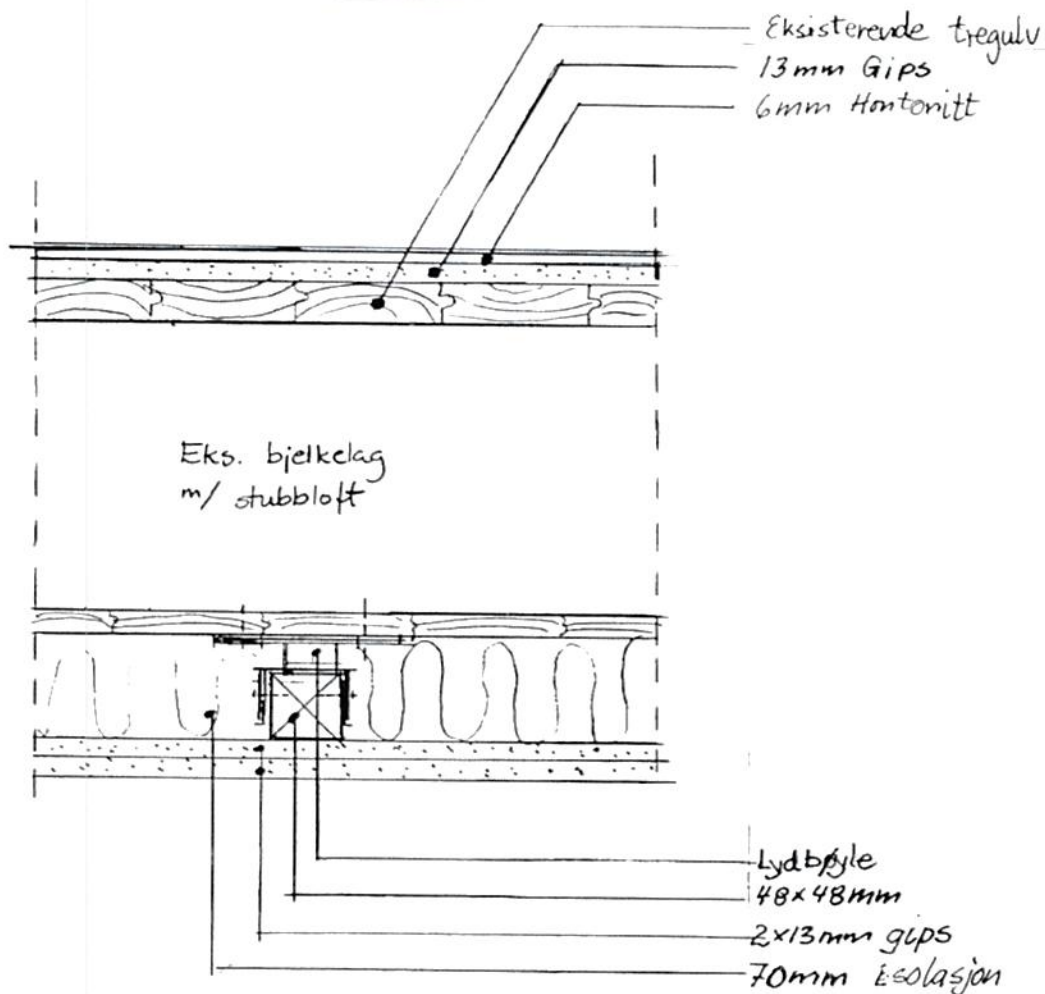

jfr. tegn. 2.405, 2.407, 2.409, 2.410.

REV. REVISJONEN GJELDER	SIGN.	DATO
PROSJ.	DATO	MÅLESTOKK
GYLDENPRISV. 13, 15 OG 9 BBB	9/9-97	1:5
INN.	SIGN.	PROSJ.NR.
ALT. UTFØRELSE BJELKELAG	i.a.	9735
TEGN. NR.		REV.
2.411		

ARKON as
ARKITEKTER OG RÅDGIVENDE INGENIØRER

CONRAD MOHR SV. 25 - POSTB. 203 N-5032 MINDE
TLF. (05) 28 43 40 TELEFAX (05) 28 08 43
MNAL-NPA - NIF-MNITO

AVD.: _____



BILGATA KULTURHUS
Byutvikling

Arbeid nr.

Dokument


Kontor Sakshush

Dato 23. JUN. 1998

Saksnr.
Området

971445/972050

Byggesaksgraderingen

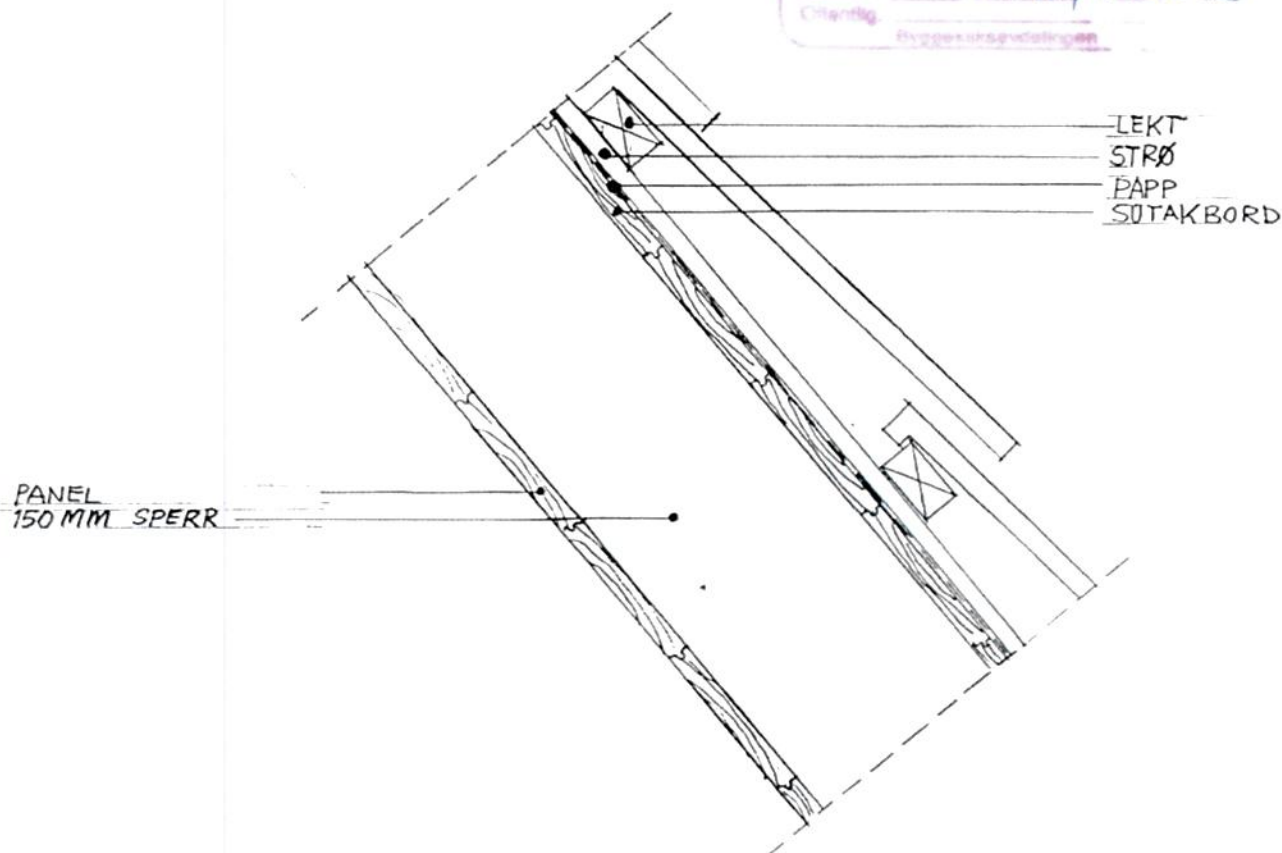

REV. REVISJONEN GJELDER

PROSJ.

GYLDENPRISV. 13 OG 15 BBB

INN.

VERT. SNITT GJ. EKS. TAKKONSTR. 13 OG 15

SIGN.

DATO

DATO
09.09.97

MÅLESTOKK
1:5

SIGN.
i a.

PROSJ.NR.
9735

TEGN. NR.

REV.

2.412

ARKON as

ARKITEKTER OG RÅDGIVENDE INGENIØRER


CONRAD MOHR SV. 25 - POSTB. 203 N-5032 MINDE

TLF. (05) 28 43 40 TELEFAX (05) 28 08 43

MNAL-NPA - NIF-MNITO

AVD.:

 Byutvikling
 Adresse nr. _____ Dist. nr. _____
 Kontor/Saksbehandler _____
 Mottatt: **23. JUN. 1998**
 Saksnr. 972445/972000
 Offentlig _____
 Prosjekt nr. / gyldighetsperiode _____

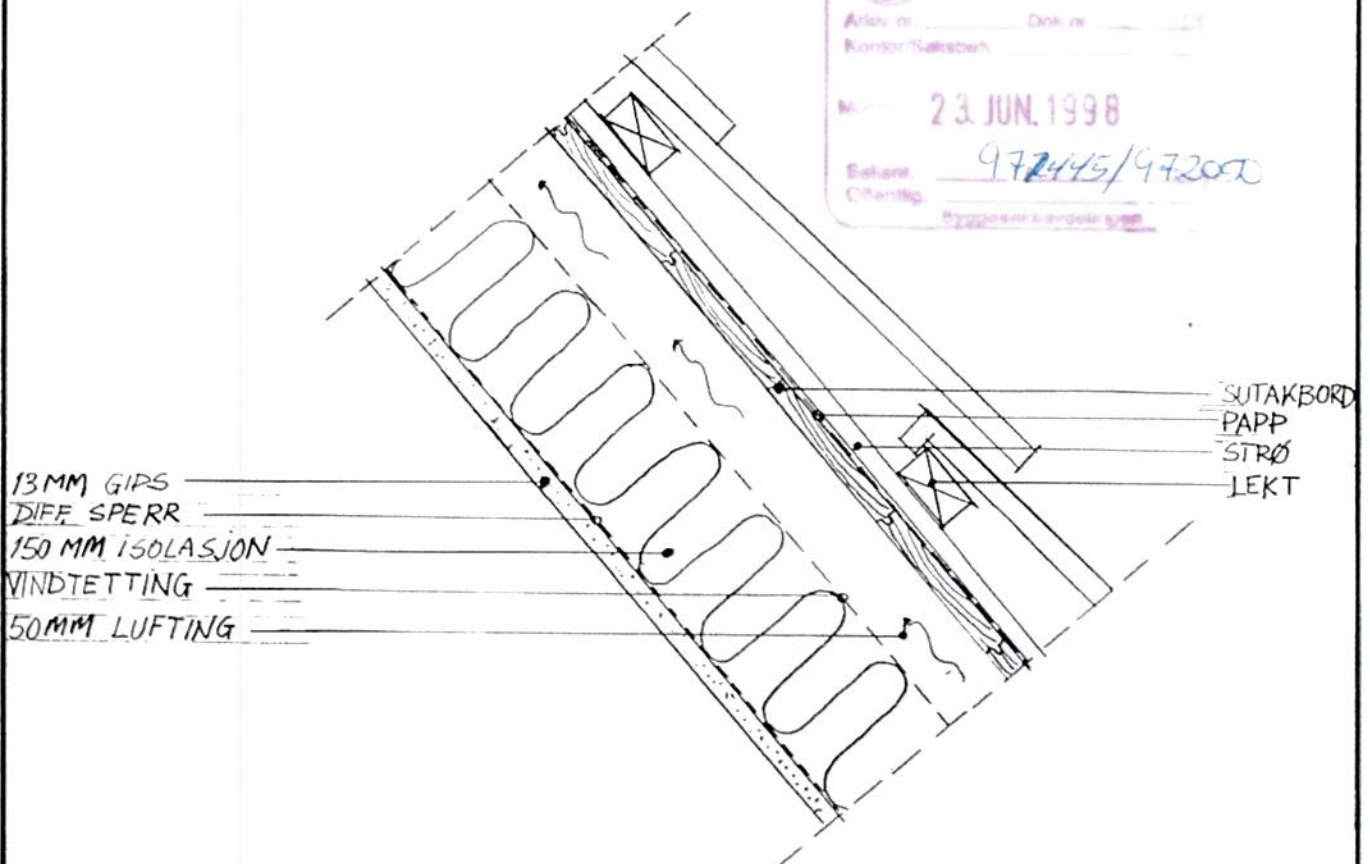

JFR. TEGN. NR. 2.412

REV. REVISJONEN GJELDER	SIGN.	DATO
PROSJ.	DATO	MÅLESTOKK
GYLDENPRISV. 13, 15 OG 9. BBB	09.09.97	1:5
	SIGN. i.a.	PROSJ. NR. 9735
INN. VERT. SNITT GJ. ISOLERT TAK I NR. 13 OG 15 (OVER HOBBYROM)	TEGN. NR.	REV.
	2.413	

ARKON as
 ARKITEKTER OG RÅDGIVENDE INGENIØRER

CONRAD MOHR SV. 25 - POSTB. 203 N-5032 MINDE
 TLF. (05) 28 43 40 TELEFAX (05) 28 08 43
 MNAL-NPA - NIF-MNITO

AVD.: