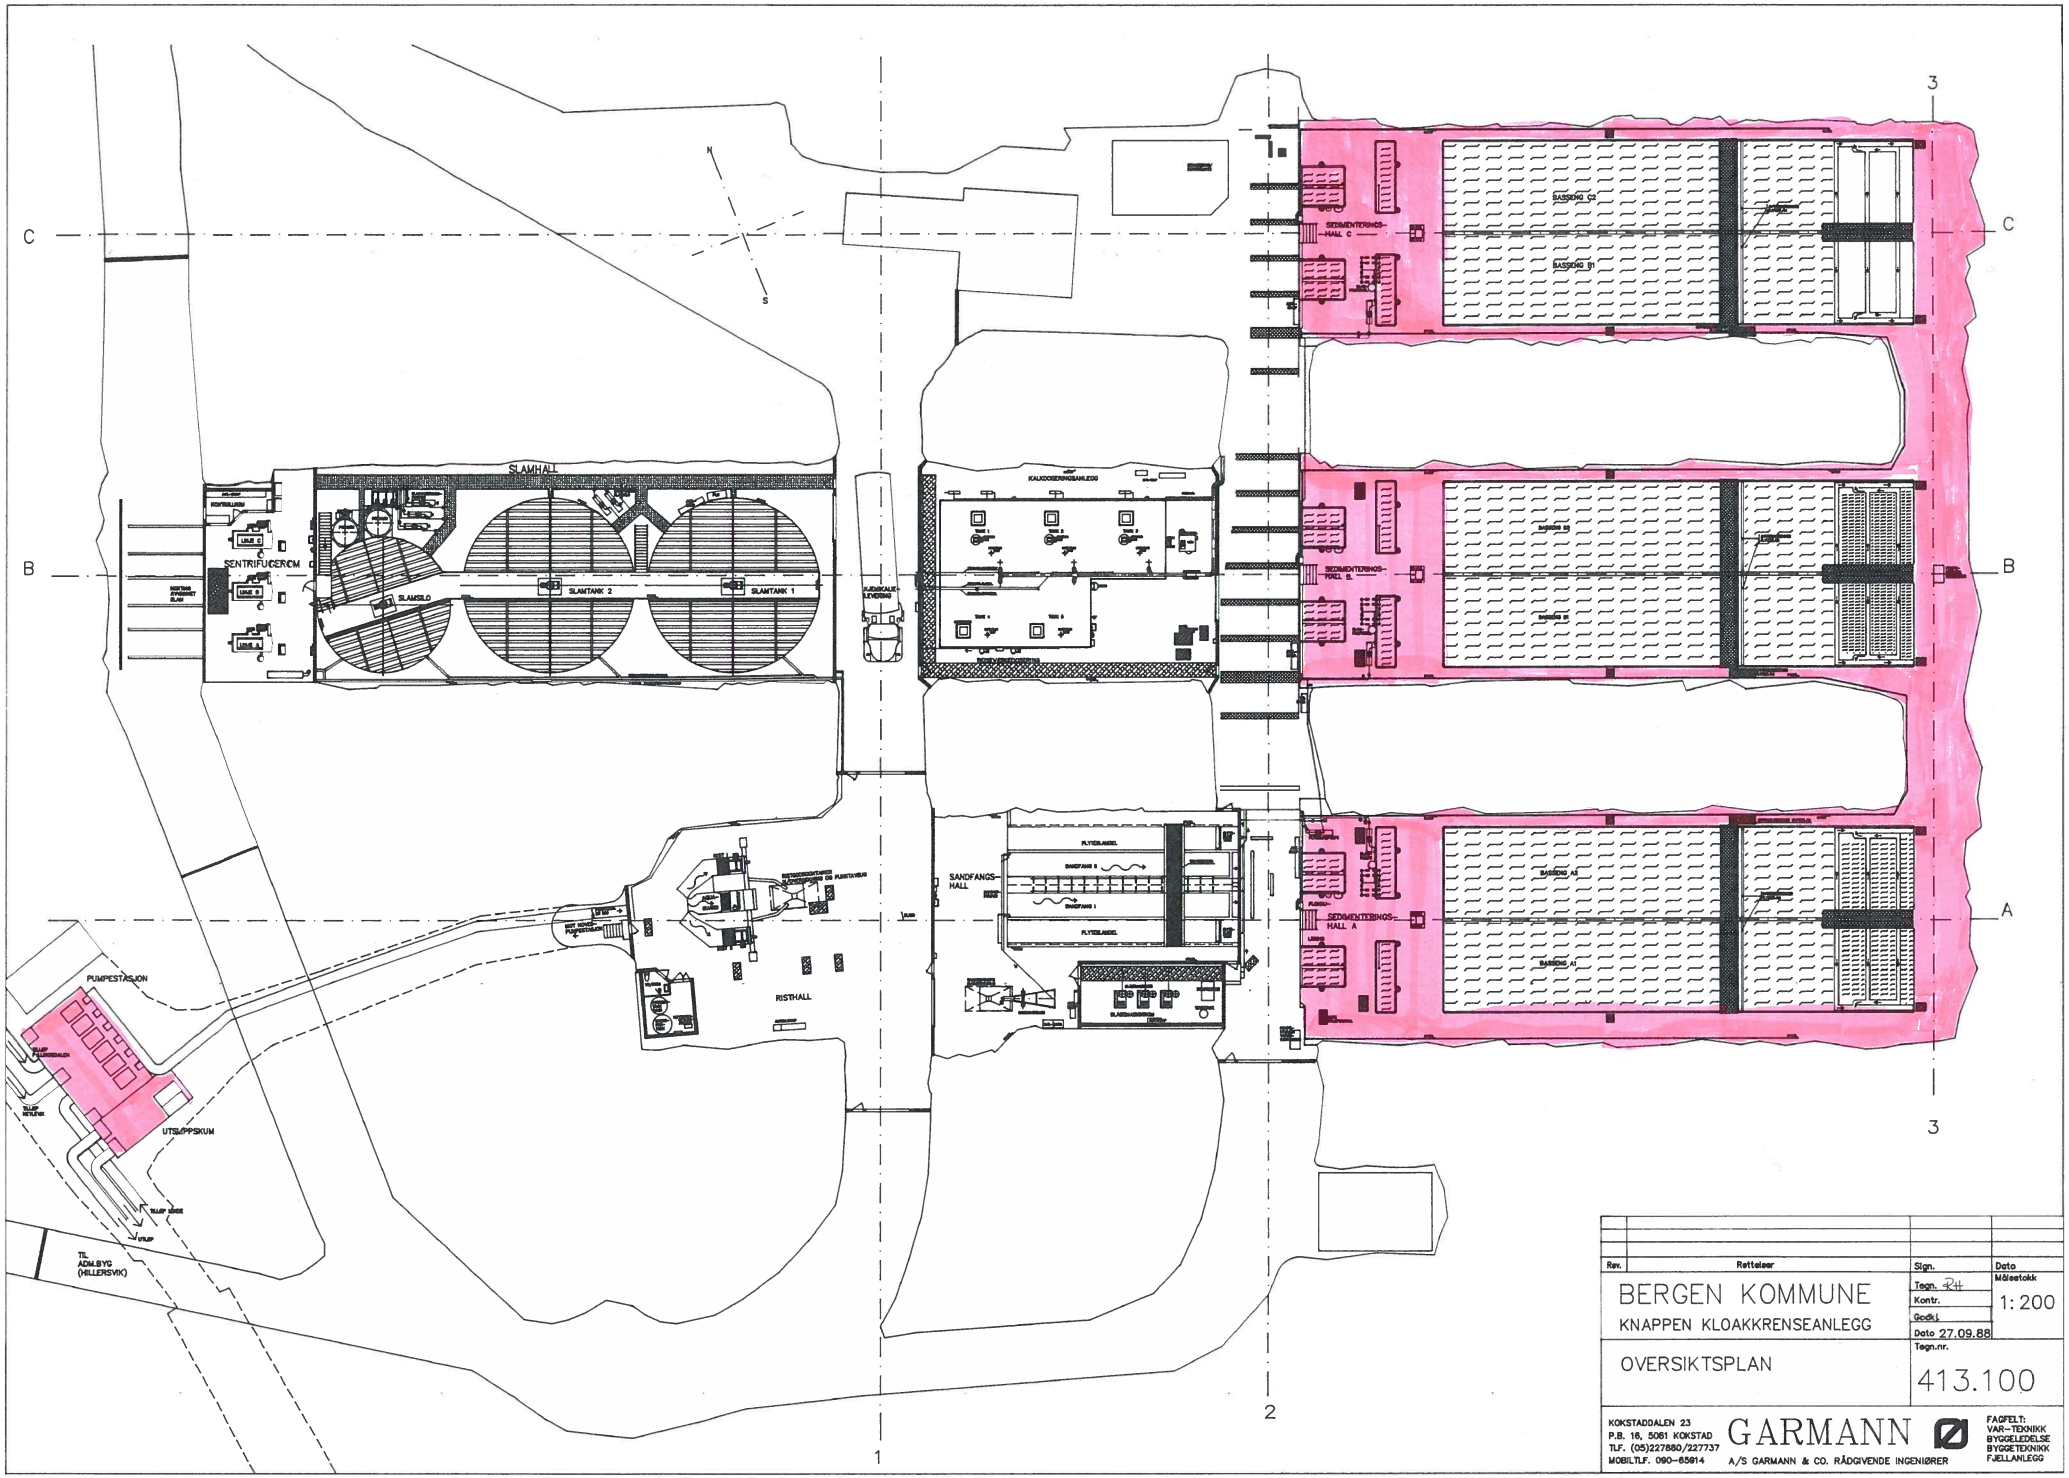

Rev.	Retteleer	Sign.	Dato
		Tegn. RH	Målestokk 1:200
		Kontr.	
		Godkj.	
		Dato 27.09.88	

BERGEN KOMMUNE

KNAPPEN KLOAKKRENSEANLEGG

OVERSIKTSPLAN

Tegn.nr. 413.100

KOKSTADDALEN 23
P.B. 16, 5061 KOKSTAD
TLF. (05)227880/227737
MOBILTLF. 090-65814

GARMANN

A/S GARMANN & CO. RÅDGIVENDE INGENIØRER

FAGFELT:
VAR-TEKNIKK
BYGGELEDELSE
BYGGETEKNIKK
FJELLANLEGG