



Teknisk mast BTM02

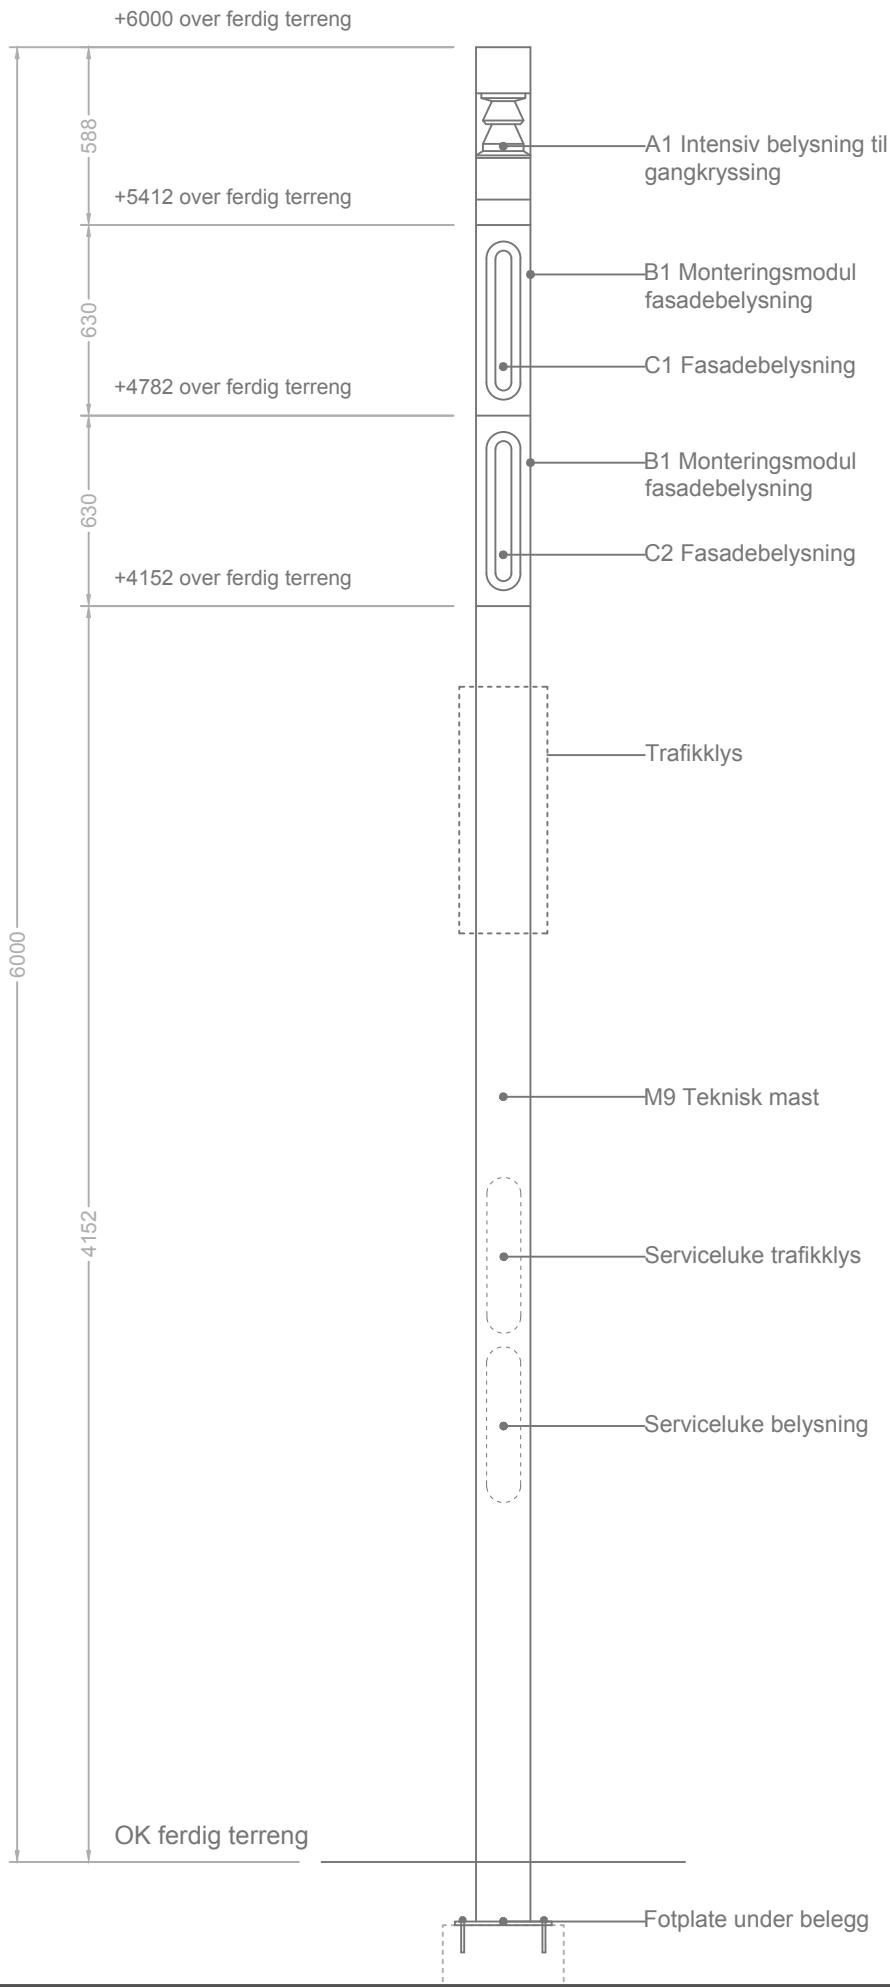

Teknisk mast BTM03

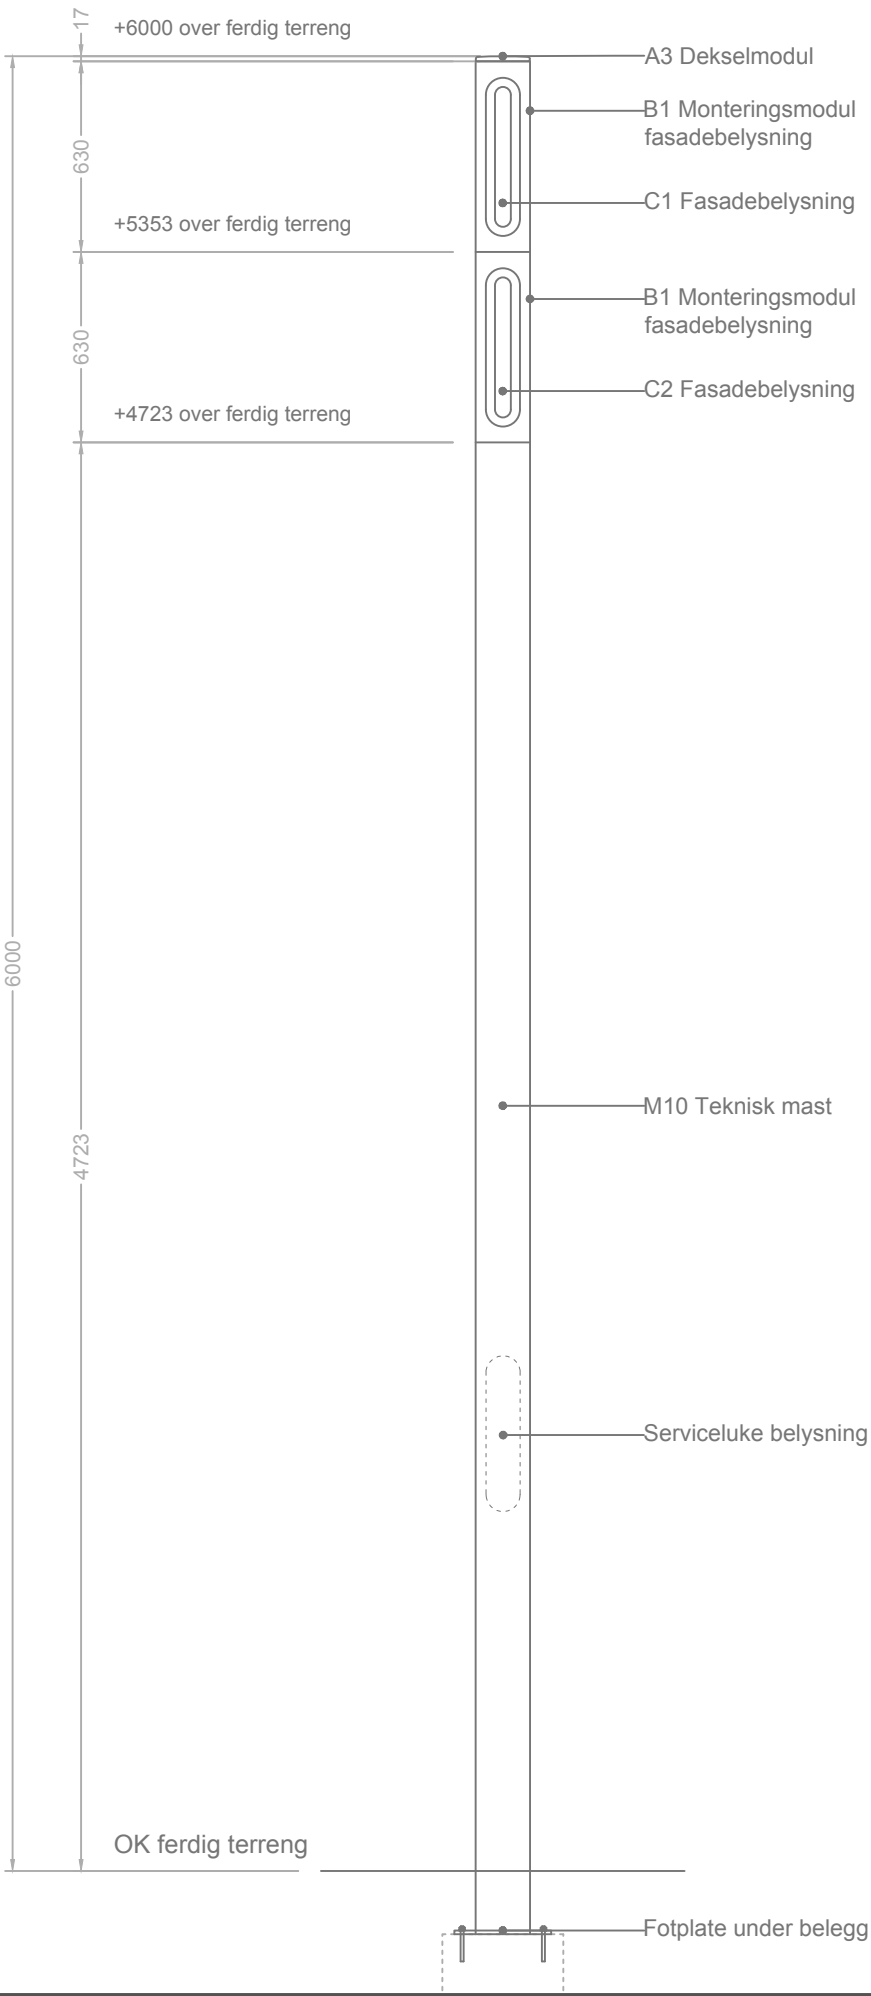

- KOMMENTARER:**
- TEGNING LESES I SAMMENHENG MED ZENISK ARMATURSPESIFIKASJON (W2-XX-K-744-D-001) OG PLANTEGNING (W2-XX-K-744-P-001)
 - POSISJONER OG MÅL ER VEILEDENDE FRA ZENISK OG MÅ KONTROLLERES PÅ STEDET
 - I TILFELLET AVVIK TA KONTAKT MED LYSDESIGNER/ARKITEKT FØR MONTERING

Alle høydeangivelser og koordinater er angitt i "Oslo lokal høyde" og i "Euref89 NTM10".

BYGNINGSKODE	ETASJE	DISPLIN	SYSTEMKODE	TEGNINGSTYPE	LØPENUMMER	STATUS	REVISJON	TEGNINGS FILNAVN	DATE	UÅL	REV
W2	XX	K	744	R	103	T	00		22.10.18	1:25	00

PROSJEKTERINGSGRUPPE

AKTØR	AKTØRENS NAVN	AKTØRENS TEL	AKTØRENS FAX	AKTØRENS MAIL ADRESSE
BH	STORTINGET	90020129	---	phb@stortinget.no
LARK	DRONNINGA LANDSKAP	95863769	---	post@dronninga.com
RI	STRUCTOR	93243112	---	oslo@structor.no
LYS	ZENISK	21453937	---	post@zenisk.no
---	---	---	---	---
---	---	---	---	---

ZENISK

WESSELS Plass PRINSIPPTEGNING TEKNISK MAST BTM02-3								TEGNINGS FILNAVN	DATE	UÅL	REV
								XX	22.10.18	1:25	00
GAR	BJR	SAR	TEGNET AV	KONTROLL	STORTINGETS INTERNE PROSJEKTNAVNAVN						
---	---	---	NRA	KBR	A44003						
BYGNINGSKODE	ETASJE	DISPLIN	SYSTEMKODE	TEGNINGSTYPE	LØPENUMMER	STATUS	REVISJON				
W2	XX	K	744	R	103	T	00				

