
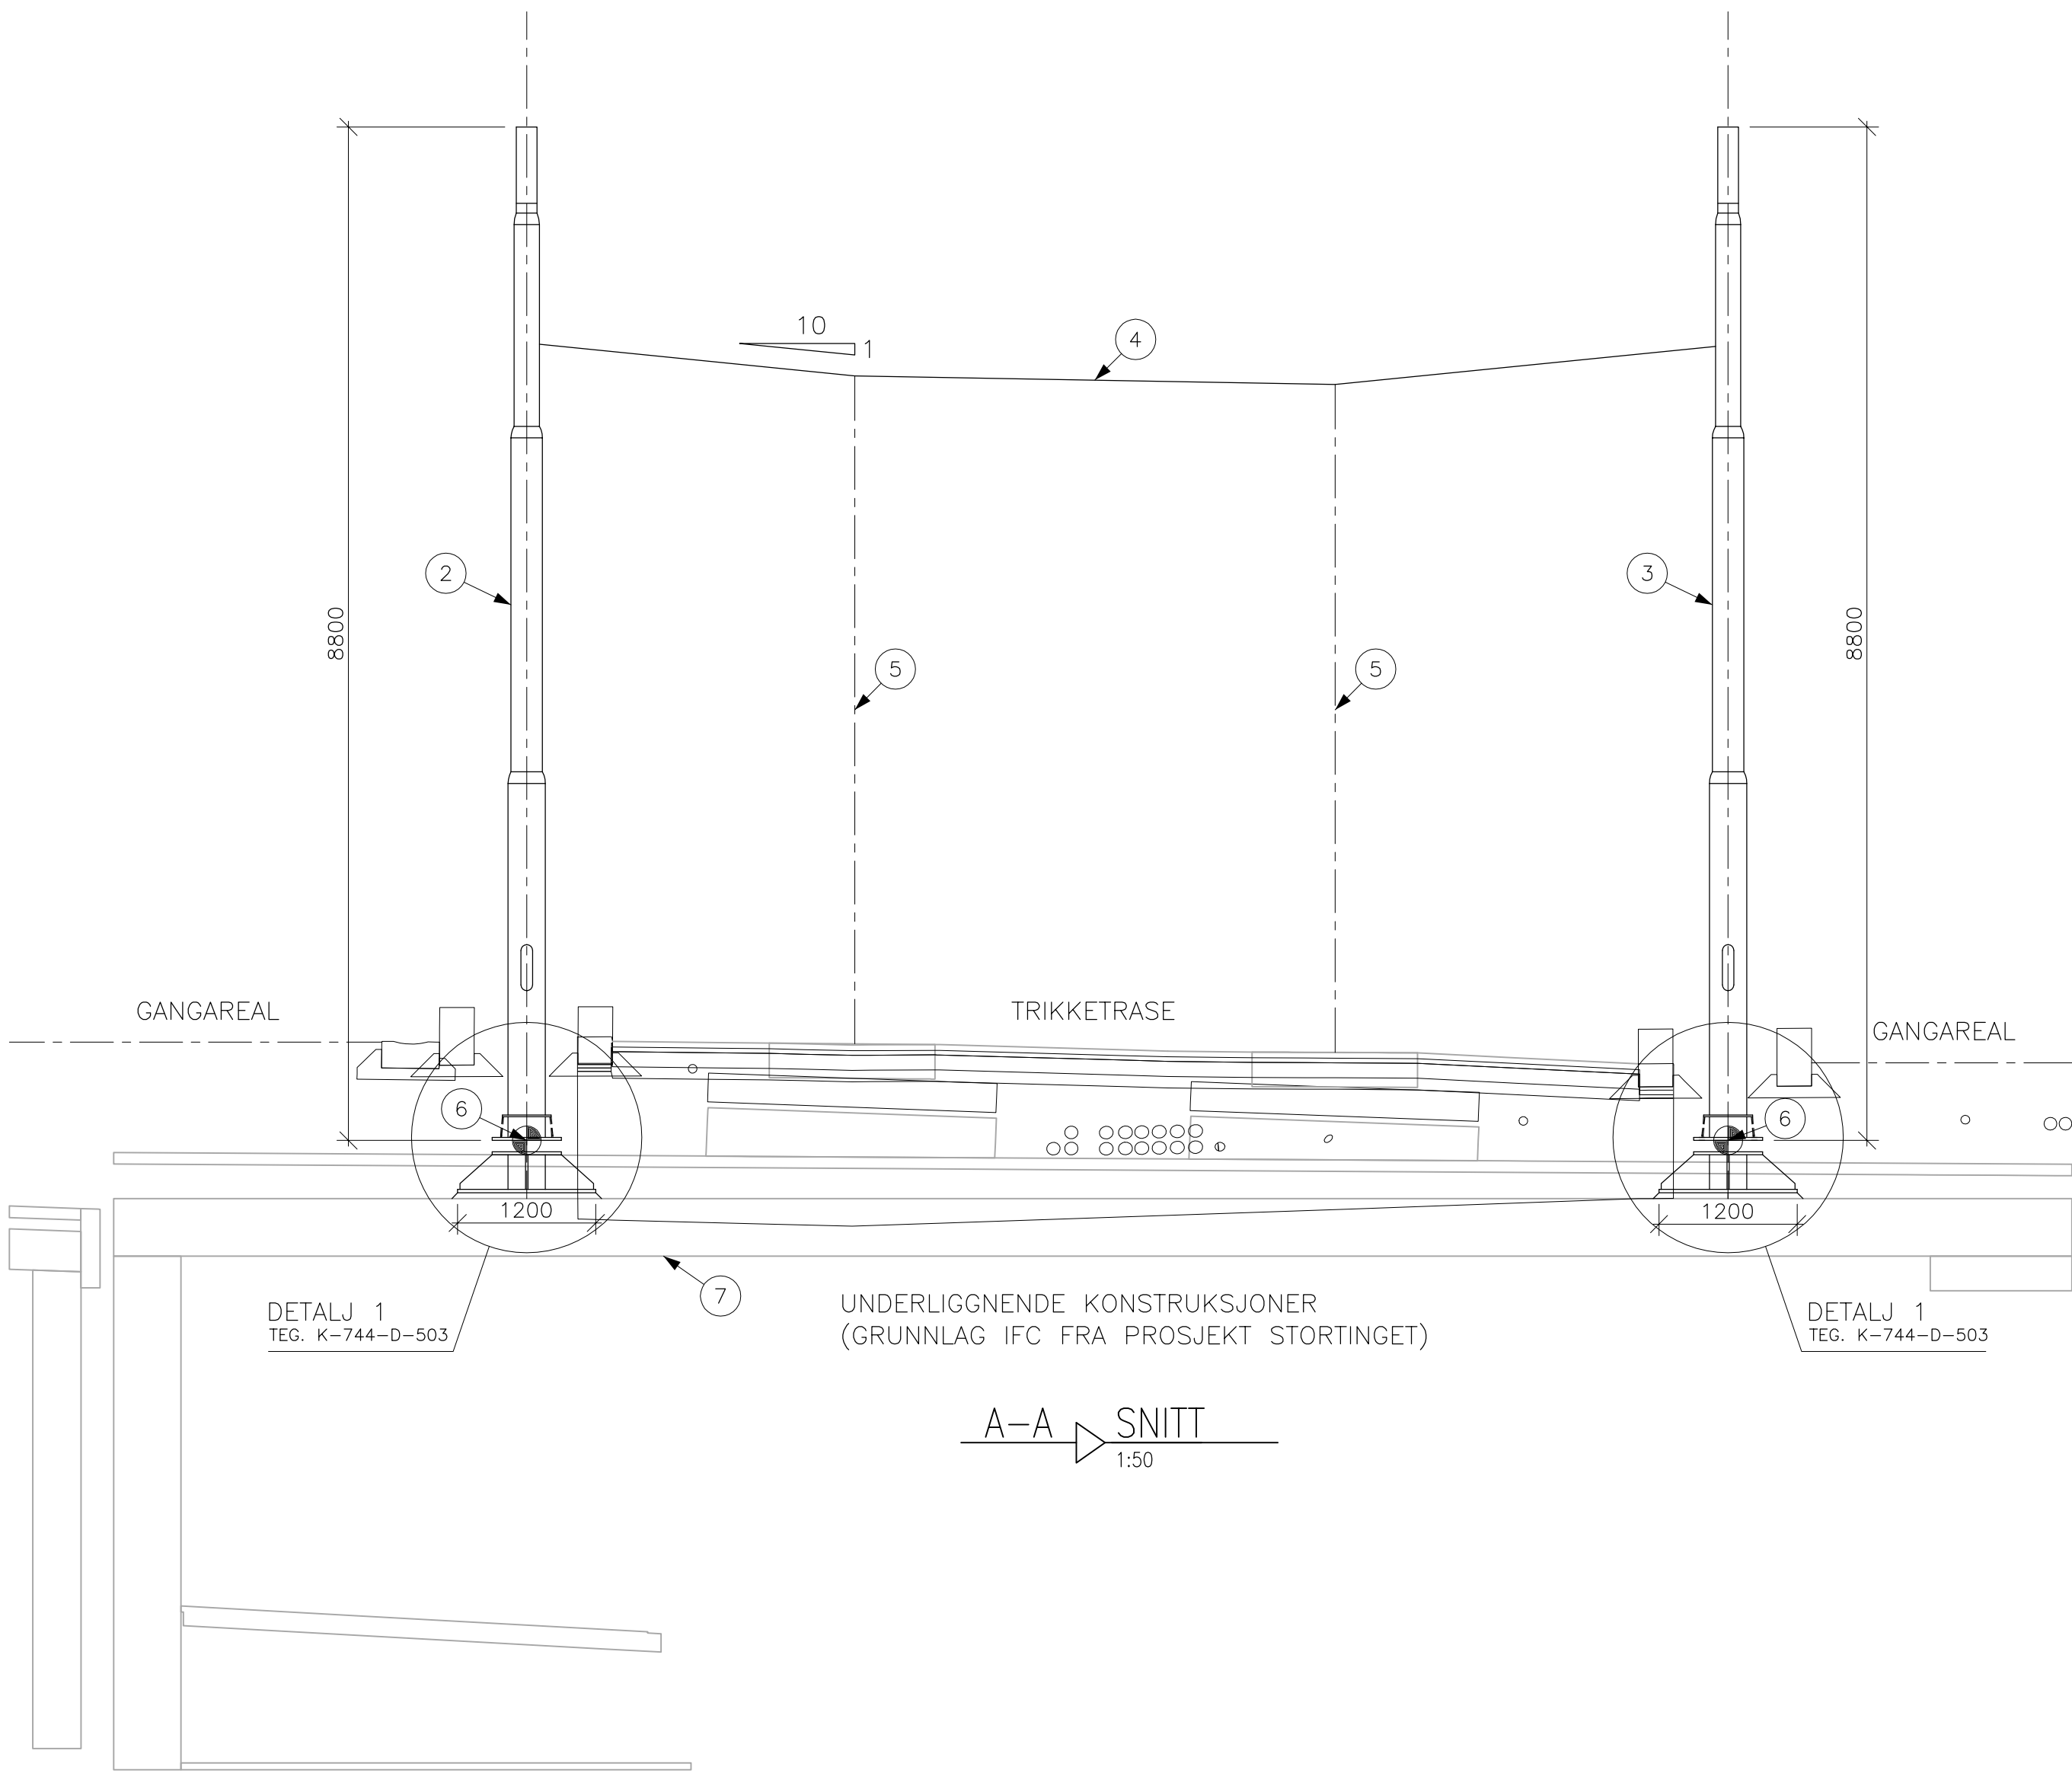


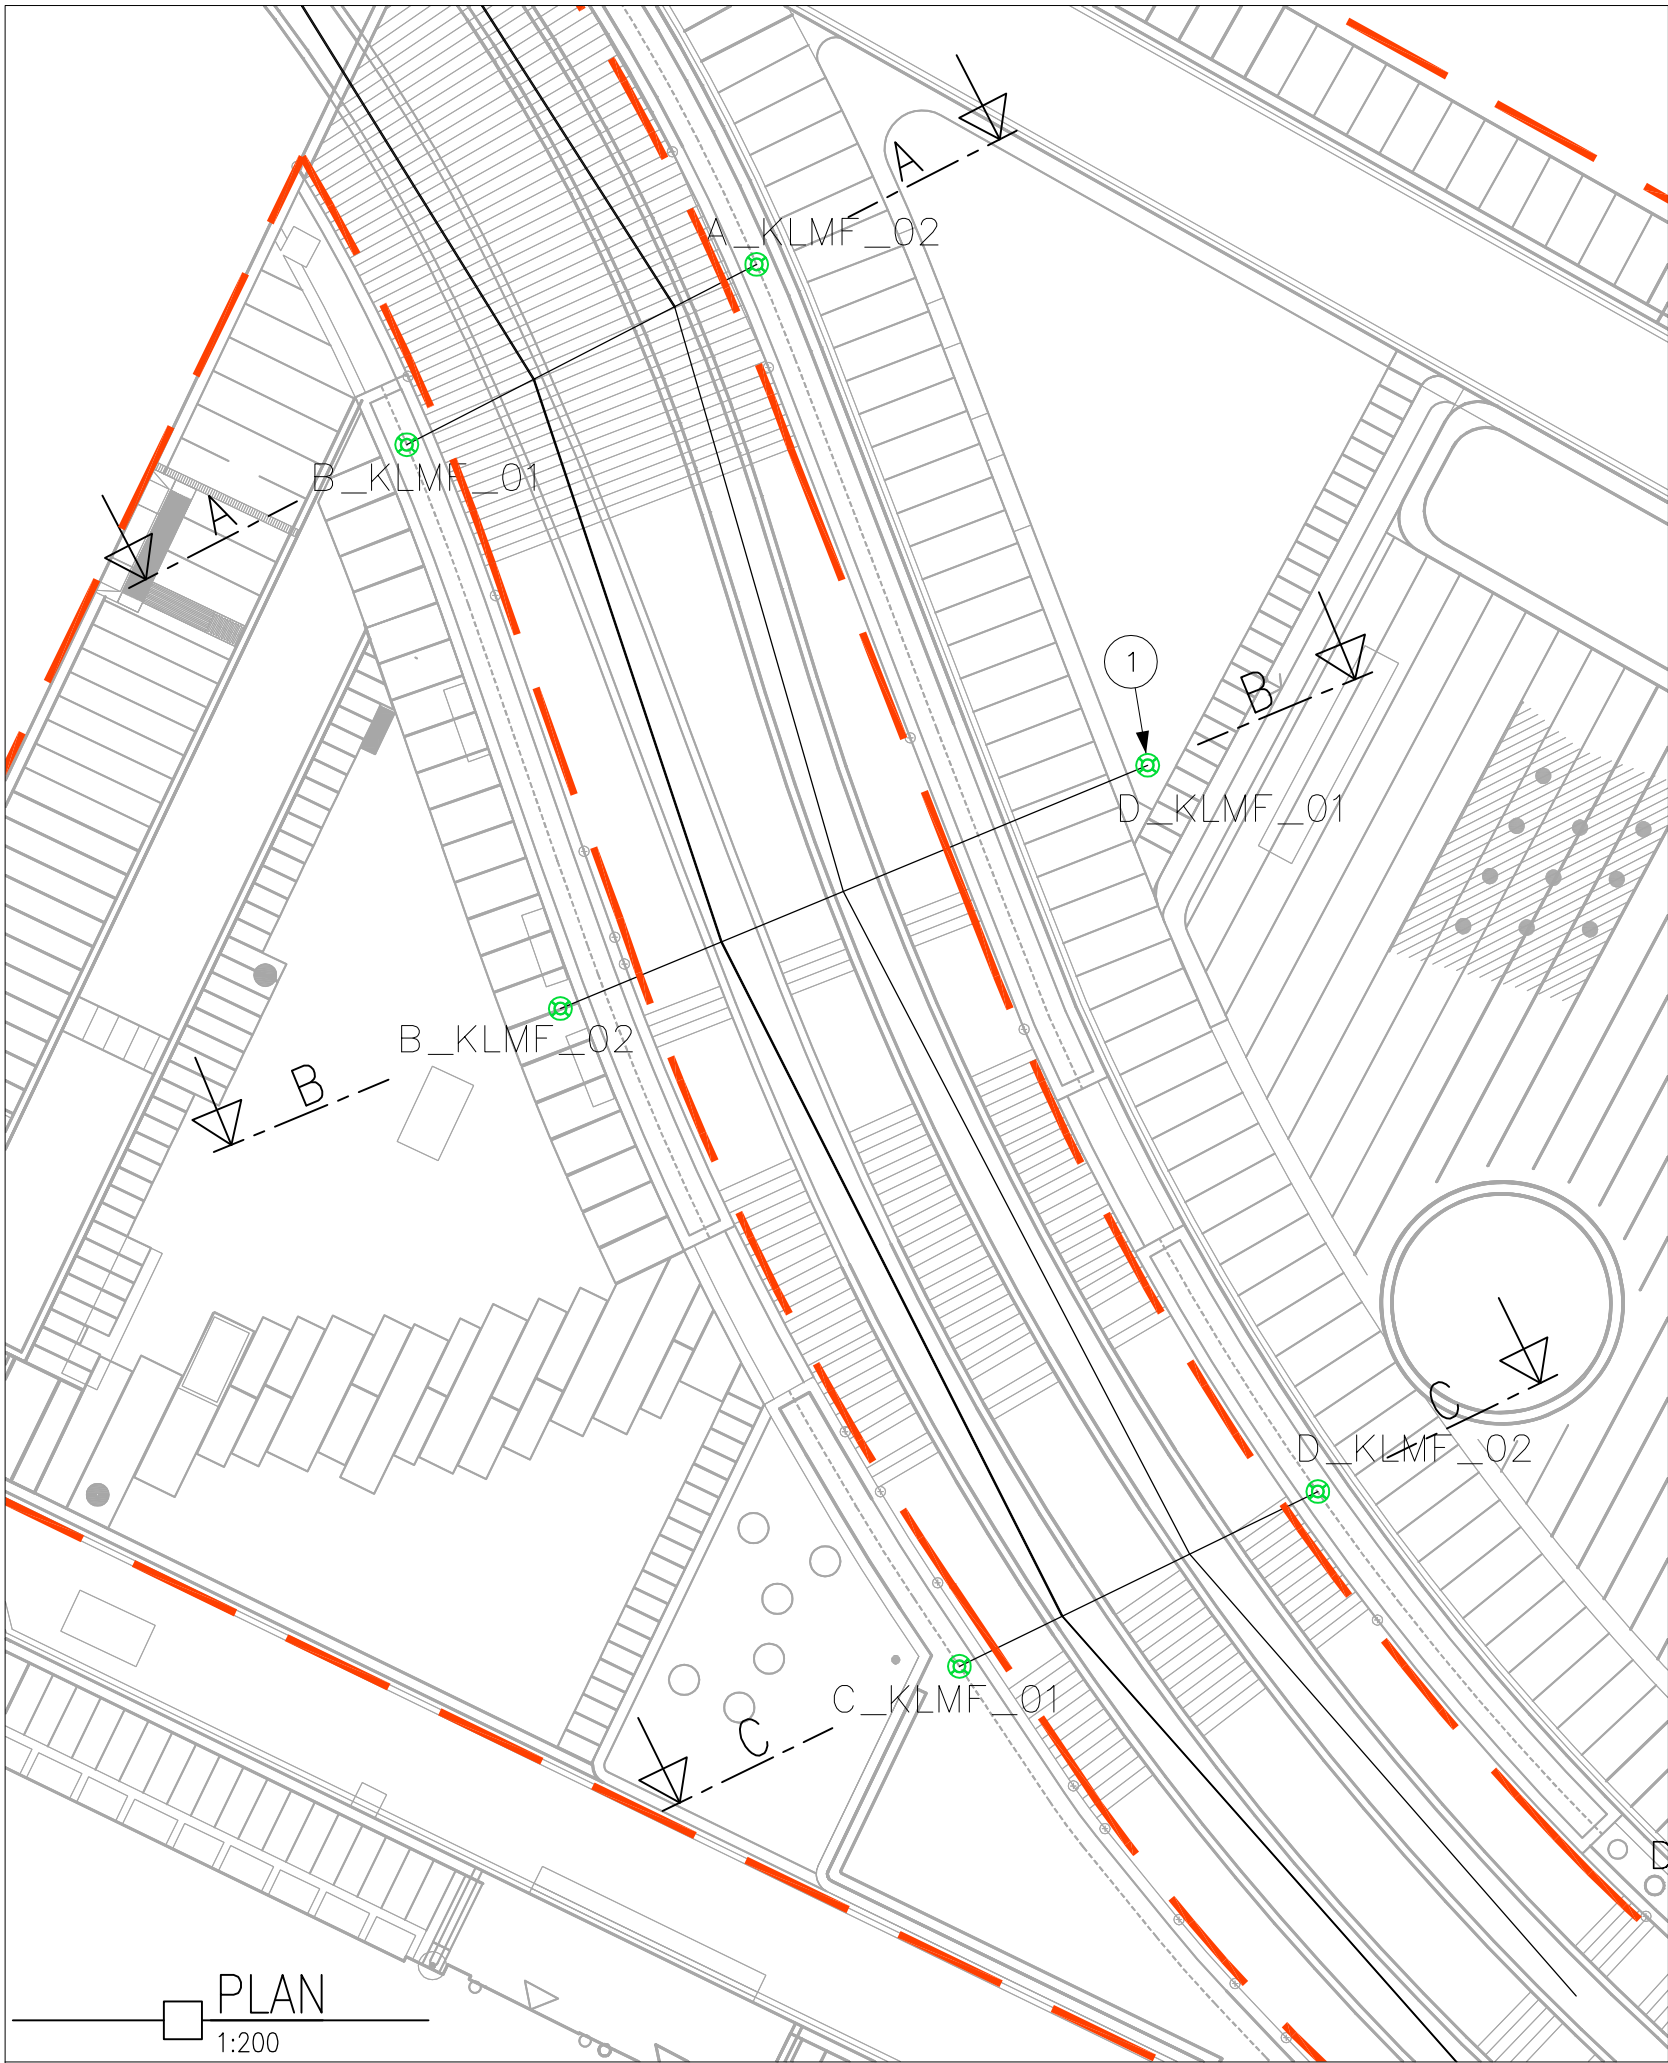

ANMERKNINGER:

- KL MAST
- KL MAST A_KLMF_02
- KL MAST B_KLMF_01
- SYNTETISK TAU (ILLUSTRASJON). NETTVERK ENDELIG PLASSERING SPORVEIENS ANSVAR
- SENTERSPOR AKSE
- SENTER FUNDAMENT KOORDINATER SUPPLERES I ARBEIDSTEGNING
- EKSISTERENDE BETONG KONSTRUKSJONER


Alle høydeangivelser og koordinater er angitt i "Oslo lokal høyde" og i "Euref89 NTM10".

BYGNINGSKODE	ETASJE	DISPLAN	SYSTEMKODE	TEGNINGSTYPE	LØPENUMMER	STATUS	REVISJON	TEGNINGS FILNAVN	DATO	MÅL	REV.
W2	XX	K	744	S	101	T	00		22.10.18	1:50	00

PROSJEKTERINGSGRUPPE

AKTØR	AKTØRENS NAVN	AKTØRENS TLF	AKTØRENS FAX	AKTØRENS MAIL ADRESSE
BH	STORTINGET	90020129	---	phb@stortinget.no
LARK	DRONNINGA LANDSKAP	95963769	---	post@dronninga.no
RI	STRUCTOR	93243112	---	oslo@structor.no
LYS	ZENISK	21453937	---	post@zenisk.no
---	---	---	---	---
---	---	---	---	---

Structor

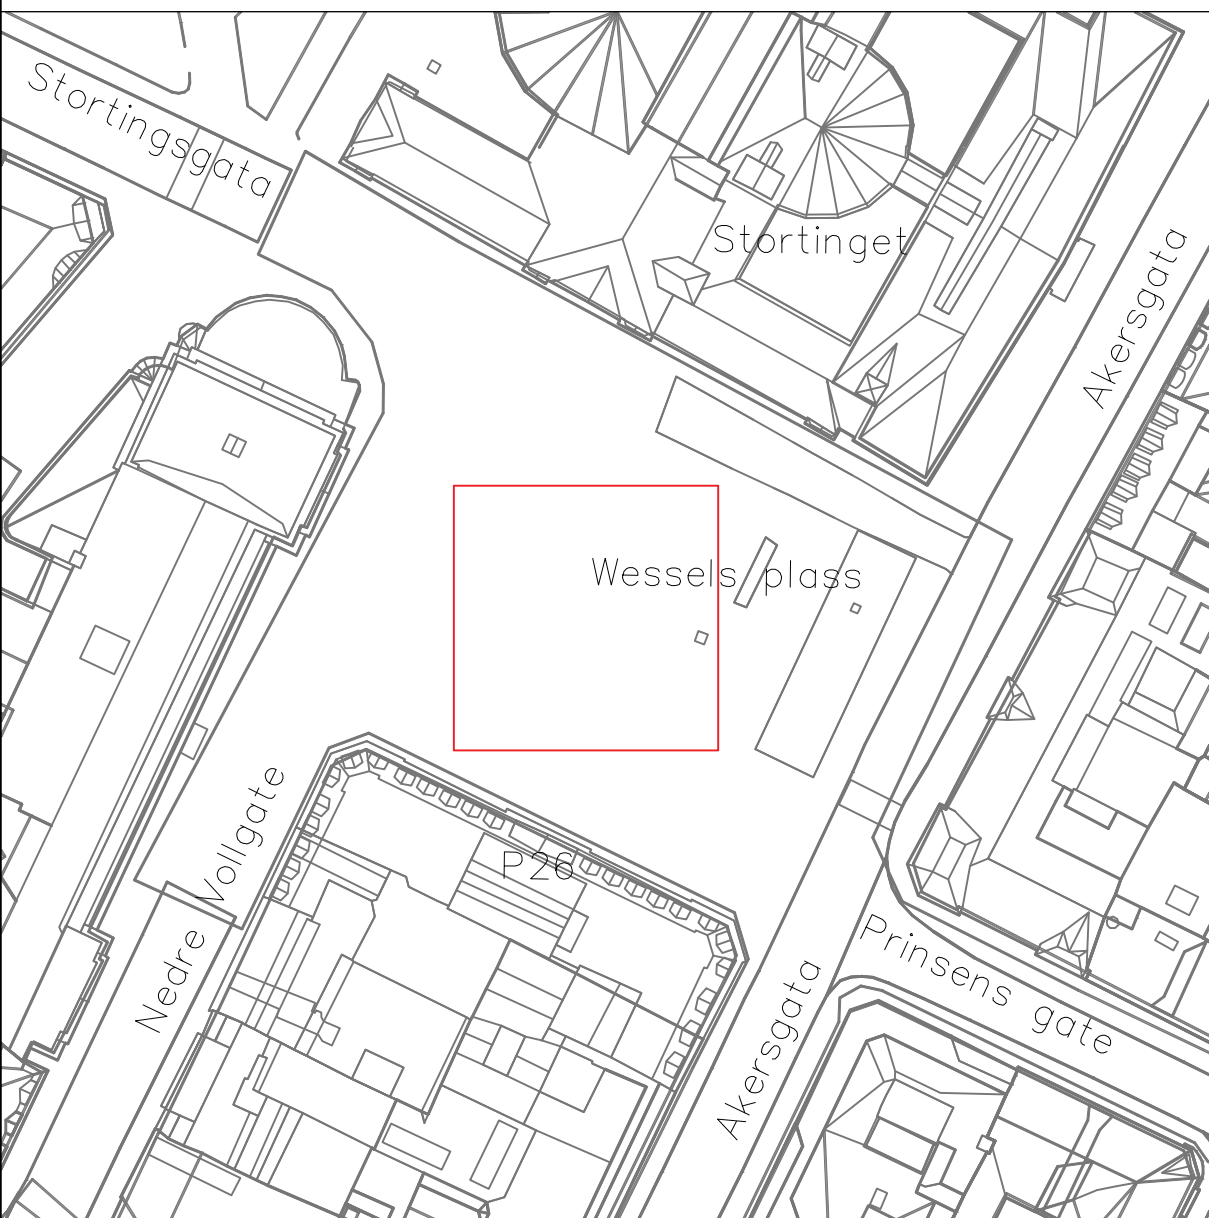

BESTEMMELSER:

PROSJEKTERINGSGRUNNLAG:
-NS-EN 1990-1999+NA
-SPORVEIENS TEKNISKEGELVERK
UTFØRELSEGRUNNLAG:
-PÅLITELIGHETSKLASSE 2 (NS-EN 1990)
-UTFØRELSESKONTROLLKLASSE: UKK2 (NS-EN 1990)
-BETONG: UTFØRELSESKLASSE 2 (NS-EN 13670)
TOLERANSEKLASSE 1 (NS-EN 13670)
-STÅL: UTFØRELSESKLASSE EXC2 (NS-EN 1090)
TOLERANSEKLASSE 2 (NS-EN 1090)

HENVISNINGER:

W2-XX-K-744-D-401
W2-XX-K-744-D-502
W2-XX-K-744-D-503

TEGNINGS FILNAVN	DATO	MÅL	REV.
	22.10.18	1:50	00

WESSELS Plass
SNITT KL-MAST
B_KLMF_01 / A_KLMF_02

GNR	BNR	SNR	TEGNET AV	KONTROLL	STARTINGETS INTERNE PROSJEKTNR/NAVN		
—	—	XX	PGU	EKL	A44003		
BYGNINGSKODE	ETASJE	DISPLAN	SYSTEMKODE	TEGNINGSTYPE	LØPENUMMER	STATUS	REVISJON
W2	XX	K	744	S	101	T	00

