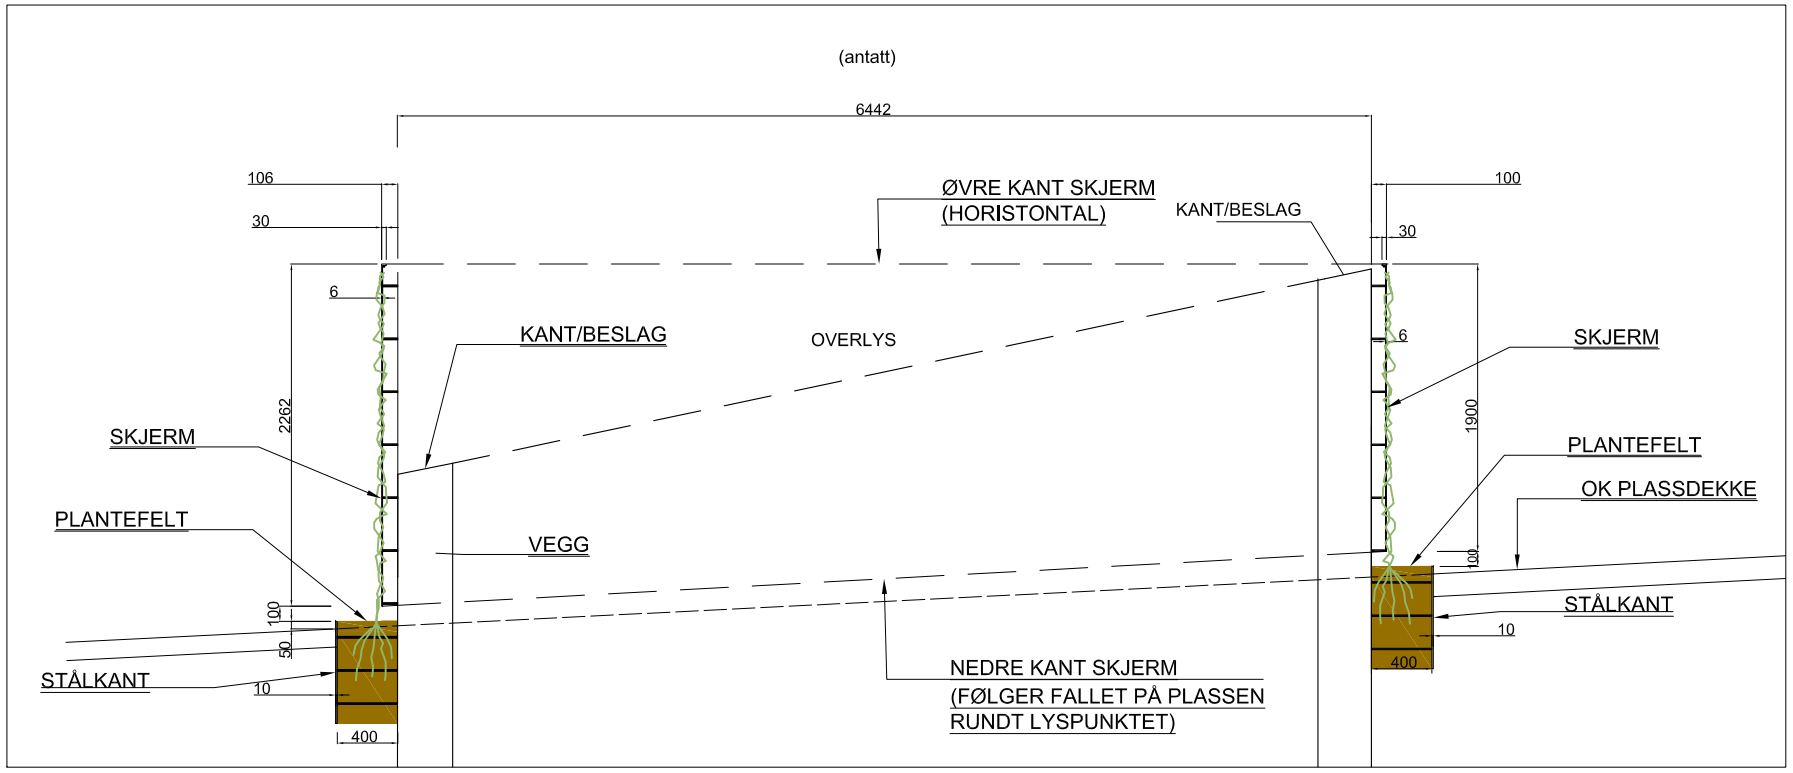

SNITT (1:50)

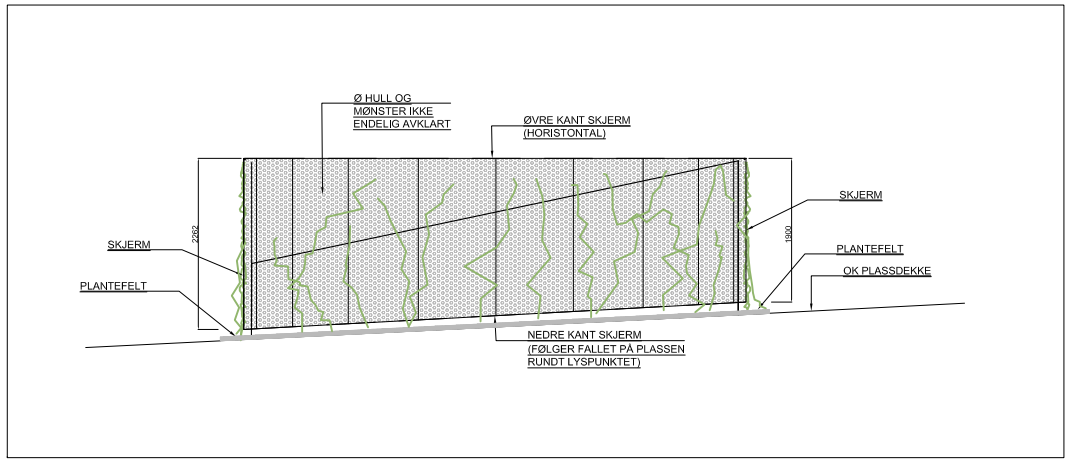

OPPRISS (1:100)

KOMMENTARER:
Mønster på skjermveggen er ikke avklart.
Høyde på overlys /konstruksjon og høyde på skjermvegg er ikke avklart.
Innfesting og lys: se andre tegninger.
Skjermvegg av syrefast stål.

Alle høydeangivelser og koordinater på tegningene er angitt i "Oslo lokal høyde" og i "Euref89 NTM10".

BYGNINGSKODE	ETASJE	DISPLIN	SYSTEMKODE	TEGNINGSTYPE	LØPENUMMER	STATUS	REVISJON	TEGNINGS FILNAVN	DATO	MÅL	REV.
W2	XX	L	761	D	903	T	00	LAY_WP-LARK_detaljer_02.dwg	22.10.2018	VAR	00

PROSJEKTERINGSGRUPPE

AKTØR	AKTØRENS NAVN	AKTØRENS TLF	AKTØRENS FAX	AKTØRENS MAIL ADRESSE
BH	STORTINGET	90020129	--	phb@stortinget.no
LARK	DRONNINGA LANDSKAP	40626422	--	post@dronninga.no
RI	STRUCTOR	93243112	--	oslo@structor.no
LYS	ZENISK	21453937	--	post@zenisk.no
--	--	--	--	--
--	--	--	--	--

AKTØRENS INTERNE FILNAVN/NUMMER	AKTØRENS INTERNE SAKSNAVN/NUMMER
LAY_WP-LARK_detaljer_02.dwg	

DRONNINGALANDSKAP

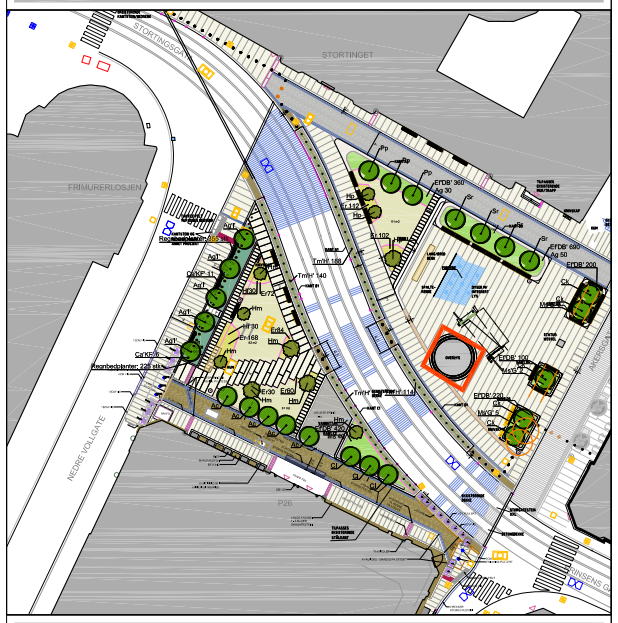

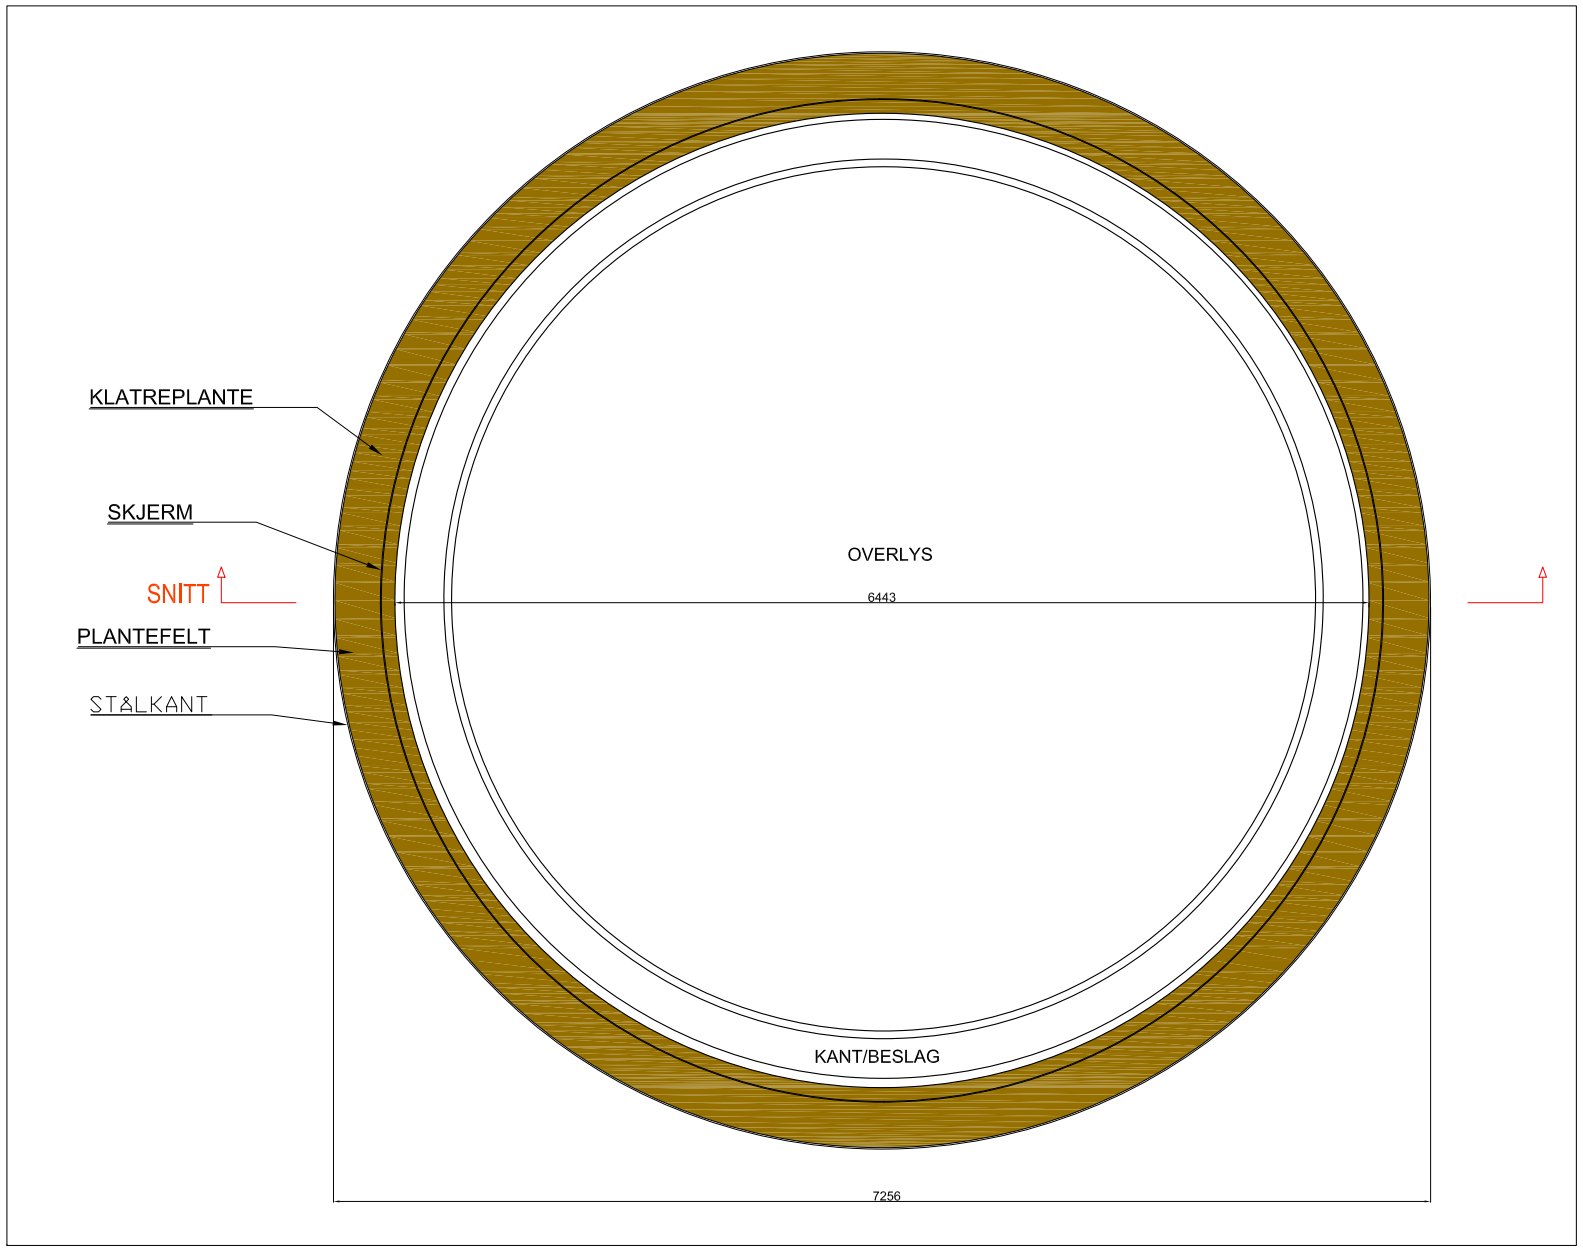

PLAN (1:50)

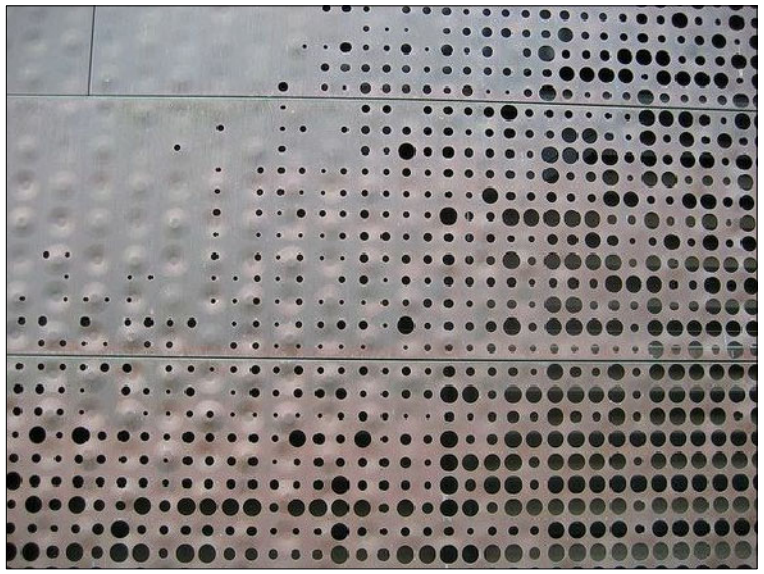

DETALJ FRA SKJERM (ILLUSTRASJON PÅ MØNSTER - IKKE ENDELIG)

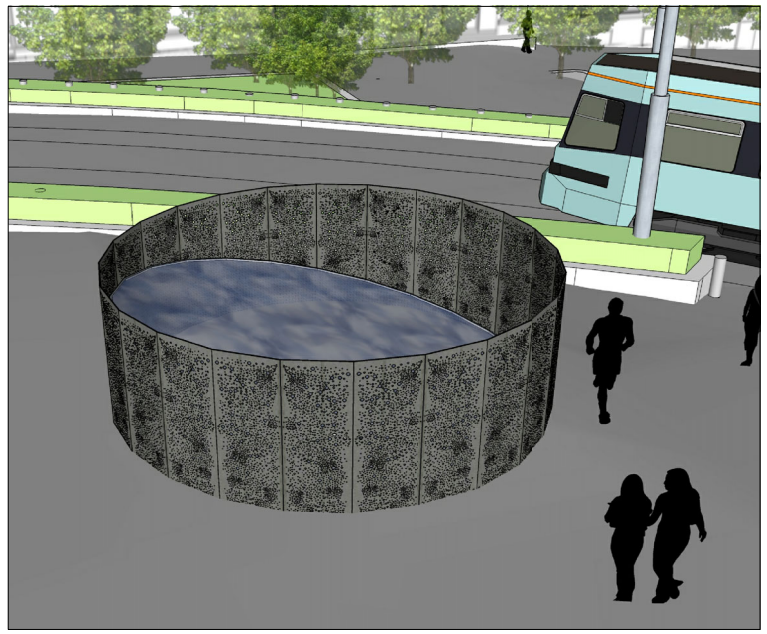

ILLUSTRASJON FRA MODELL

INDEX	DATO	ENDRET AV	REVISJON GJELDER:

WESSELS PLASS
OPSJ 4: SKJERMVEGG
PLAN, SNITT OG OPPRISS

TEGNINGS FILNAVN	DATO	MÅL	REV.
LAY_WP_LARK detaljer_02.dwg	22.10.18	VAR	00

GJNR	BLNR	SLNR	TEGNET AV	KONTROLL	STORTINGETS INTERNE PROSJEKTNR/NAVN
–	–	–	WMA	RMO	A44003

BYGNINGSKODE	ETASJE	DISPLIN	SYSTEMKODE	TEGNINGSTYPE	LØPENUMMER	STATUS	REVISJON
W2	XX	L	761	D	903	T	00

STORTINGET