

- NATURSTEIN: RØD GRANITT.
- RØYKENGGRANITT ELLER TILSVARENDE
- ALLE SYNLIGE FLATER GLANS
- ANDRE FLATER FLAMMES
- ALLE SYNLIGE KANTER AVRUNDES R=5MM
- OM IKKE ANNET ER BESKREVET

Alle høydeangivelser og koordinater på tegningene er angitt i "Oslo lokal høyde" og i "Euref89 NTM10".

BROWNSCODE	ETSLSE	DISPLAN	SYSTEMCODE	TECHNOSTYPE	LOPENUMBER	STATUS	REVISION	TEENINGS	FLYMAN	DATE	WLL	REV.
W2	XX	L	761	D	204	T	00	UAT	IP-LARK	delidip_02.dwg	22.10.2018	00

PROSJEKTERINGSGRUPPE

ARTRO	ARTROBES NAMA	ARTROBES UFI	ARTROBES FAX	ARTROBES MAIL ADDRESS
BH	STORINSEET	902020129	publika@ingel.no	
LARK	DRONNINGA	402626422	post@dronninga.no	
RI	STRILJORD	932431112	ordstyre@ri.no	
LVS	ZENISK	21453937	post@zenisk.no	
---	---	---	---	---
---	---	---	---	---

AKTÖRENS INTERNE FILNAM/NUMMER	AKTÖRENS INTERNE SAKNAM/NUMMER
LAY_MP-LARX_060101_02.dmg	

DRONNINGALANDSKAP[illegible]

WESSELS PLASS

NATURSTEINSDETALJER


KANT B1 LANGS TRIKKESPOR

GÅR	BEG	SIG	RESE IN KONTROLLSTRIKKESEN TILBENE FORTSETTELSEN
1000MM	1000MM	RNO	A44003
FORBRUKET LITTEL	FORBRUK	FORBRUKET	FORBRUKET


W2 XX L 761 D 204 T 00

STORTINGET

TERMINUS TIDPUNKT	DATO	TILT.	REV.
LAV nr 107 (deltid)	02.maj	22.10.18	HAR 00

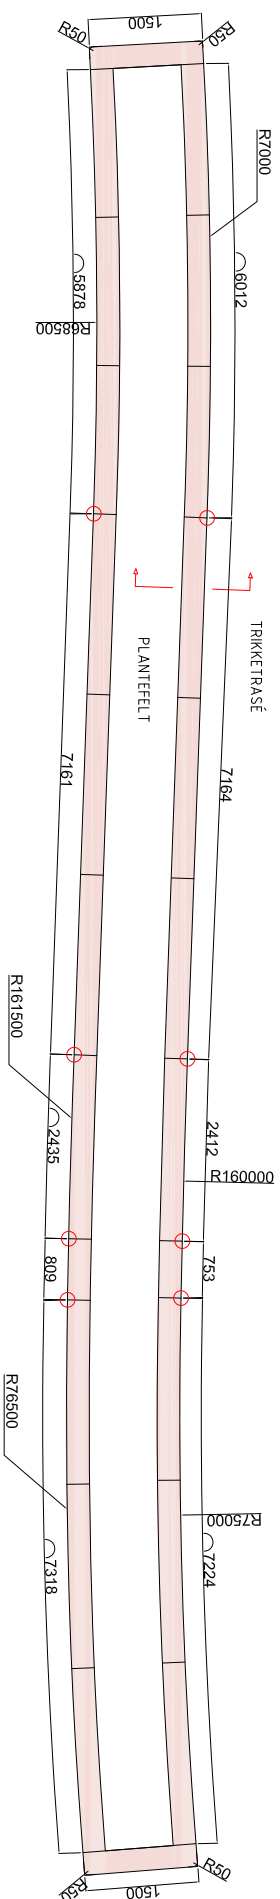

PLAN (1:100)

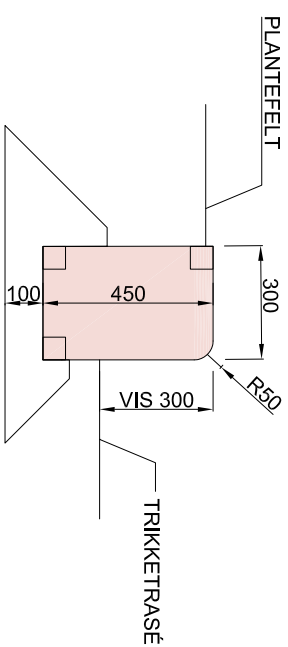

TYPISK SNITT (1:20)

[illegible]