




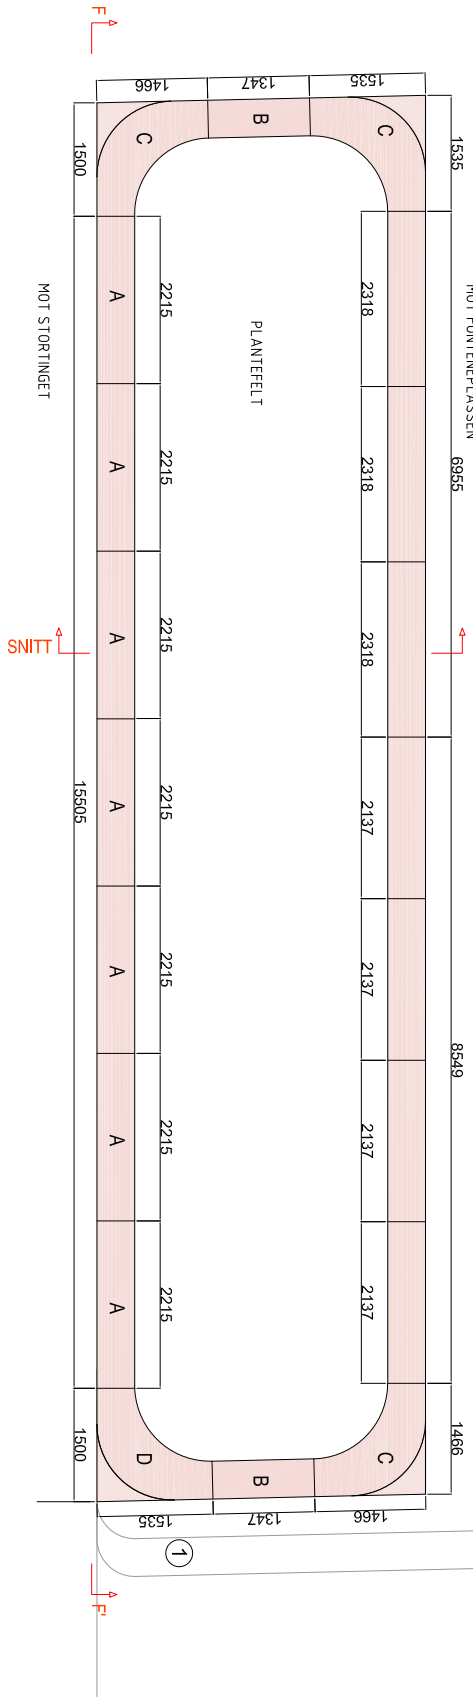

PLAN (1:100)

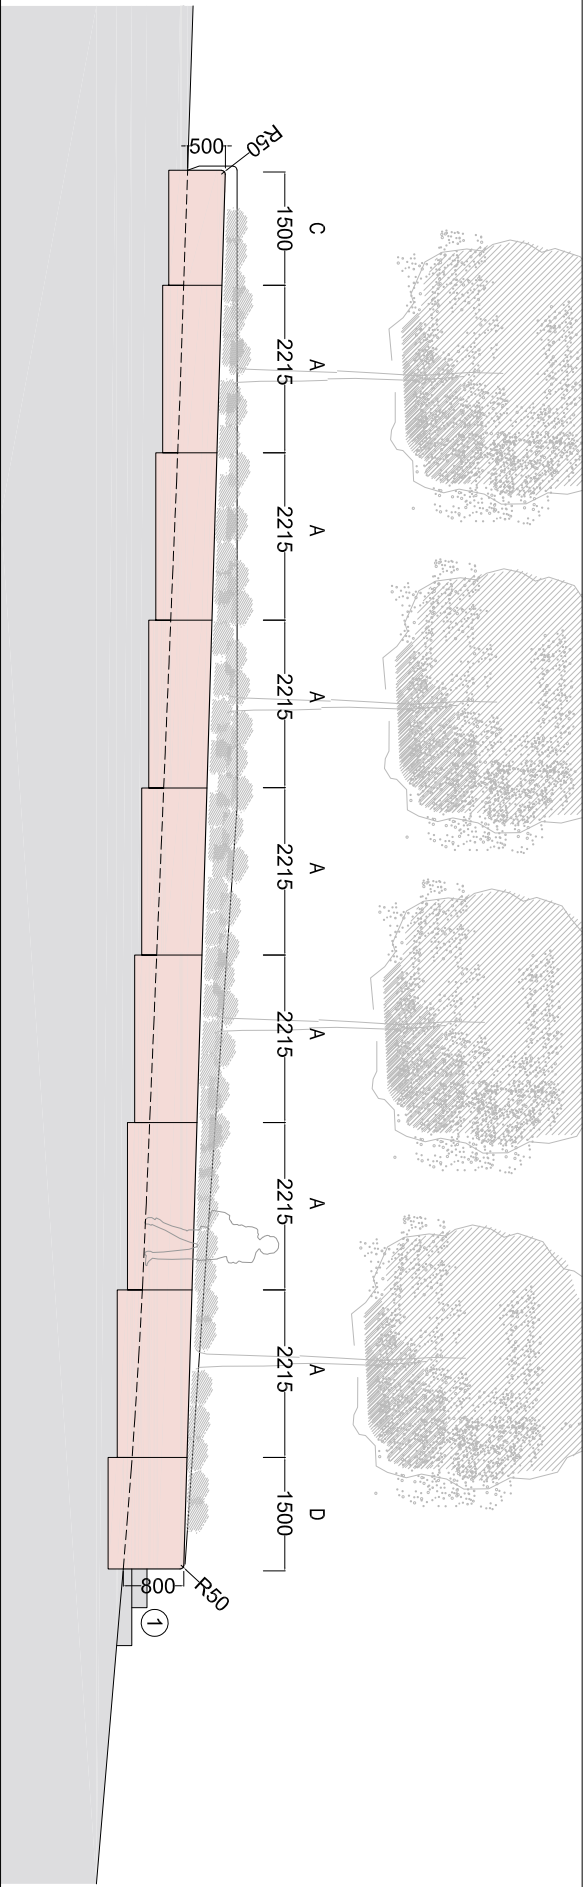

OPPRISS (1:100)

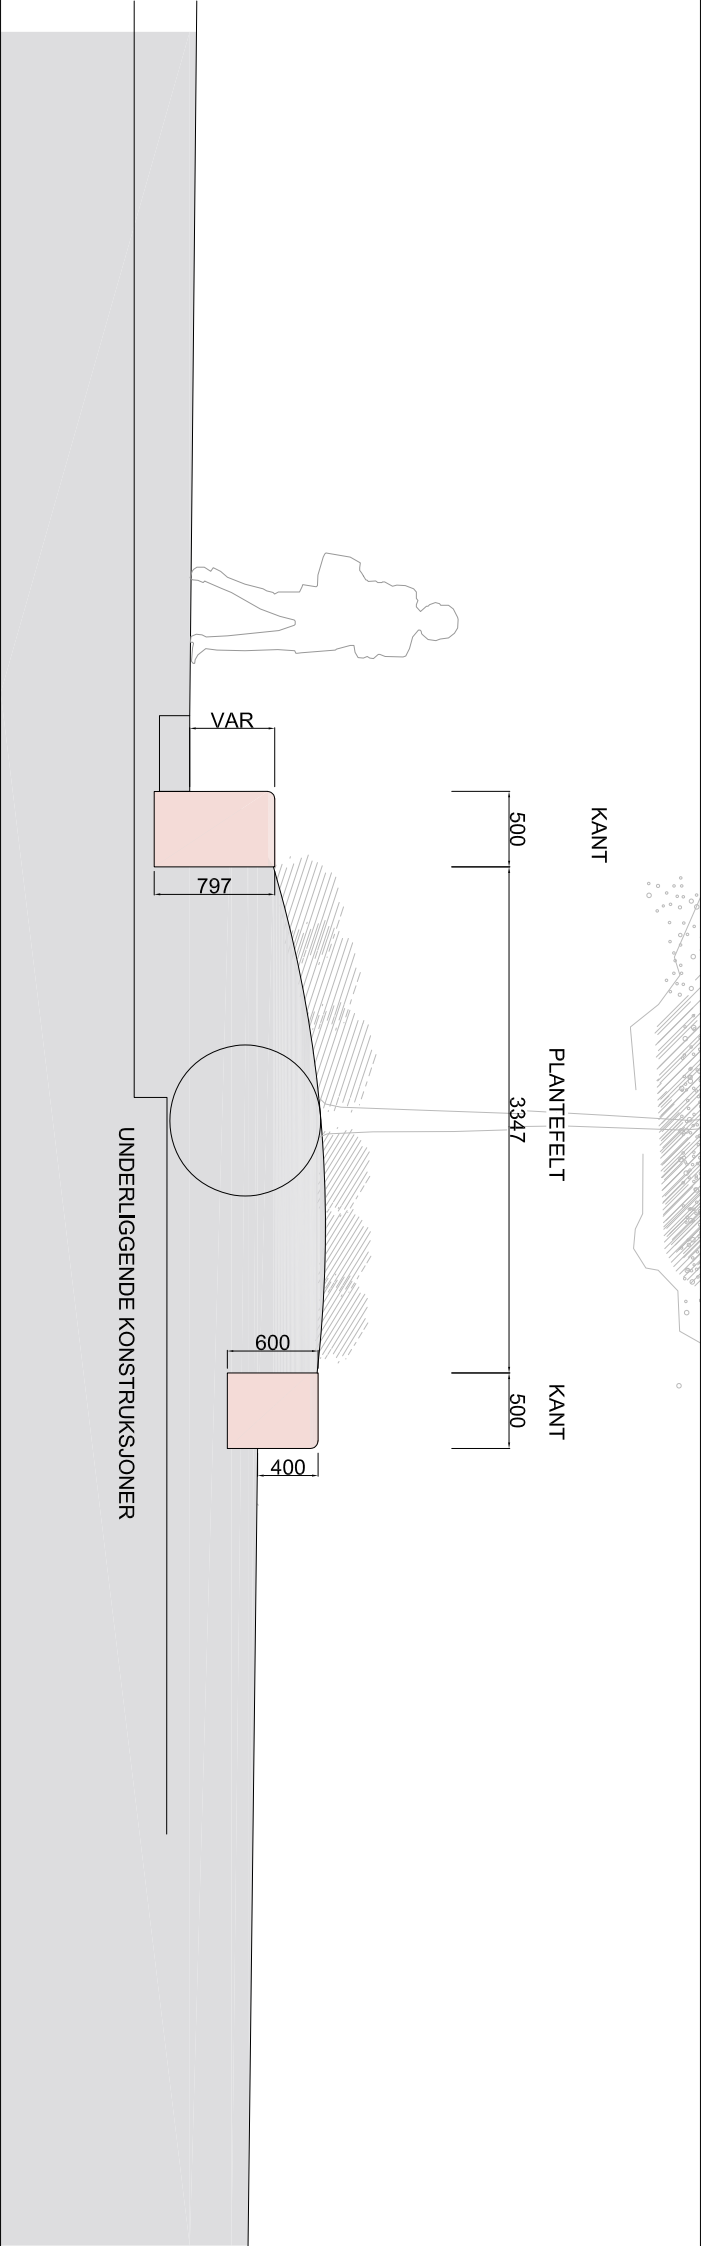

SNITT (1:50)

- NATURSTEIN: RØD GRANTT, RØYKENGARNTT ELLER TILSVARENDE
- ALLE SYNLIGE FLATER GRADES
- ANDRE FLATER FLAMES
- ALLE SYNLIGE KANTER AVRUNDES R=5MM OM IKKE ANNET ER BESKREVET
- SE W2-XX-L-761-D-209-T-00 FOR FLERE DETALJER
- ① TRINN I: JFR. TEGNING W2-XX-K-744-D-701-T-00 FOR FLERE DETALJER

Alle høydeangivelser og koordinater på tegningene er angitt i "Oslo lokal høyde" og i "Euref89 NTM10".

W2 XX L 761 D 208 T 00

PROSJEKTERINGSGRUPPE

AKTIVITET	AKTIVITETS NAVN	AKTIVITETS TJ	AKTIVITETS FAX	AKTIVITETS MAIL	AKTIVITETS E-MAIL
BH	STORTINGET	90020129	--	publ@stortinget.no	publ@stortinget.no
LARK	DRONNINGA LANDSKAP	40626422	--	post@kronprins.no	post@kronprins.no
RI	STRUKTOR	93243112	--	olof@struktur.no	olof@struktur.no
LVS	ZENISK	21453937	--	post@zenisk.no	post@zenisk.no

AKTIVITETS KONTAKT PERSON/NUMMER
LIV. #1: LIV. #1: 02.44g

DRONNINGA LANDSKAP



WEEK	DATE	PROJECT NAME	REVISION	DATE	WEEK	DATE
1	2018	W2 XX L 761 D 208 T 00	00	2018	2018	2018

WESSELS PLASS
NATURSTEINSDETALJER
KANT D2 RUNDT PLANTEFELT
W2 XX L 761 D 208 T 00