


S15 - Ø650

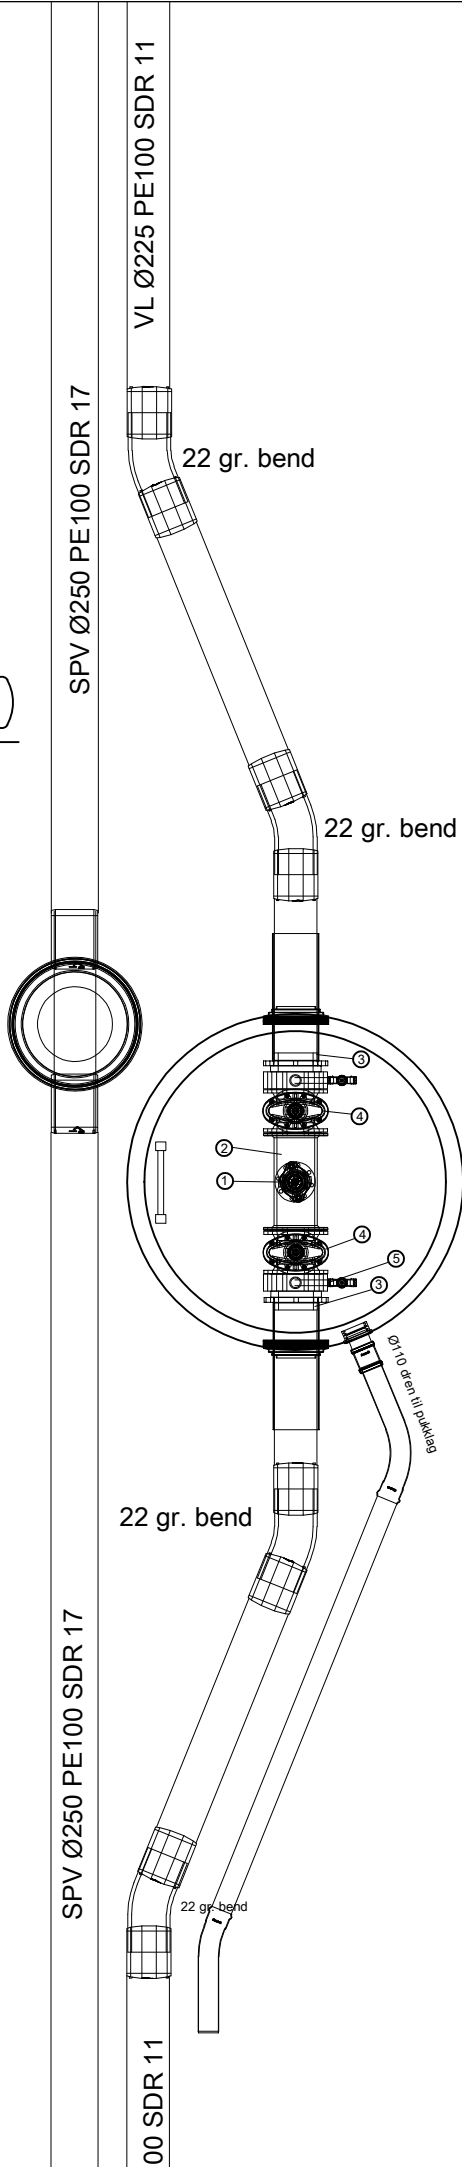

V15 - Ø1600

Rørdeler/armatur i kum V15

Pos	Beskrivelse	Dim	Antall
1	Brannventil	100	1
2	Flense T rør	200/100	1
3	Styrerør og PE krage	200/225	2
4	Sluseventil	200	2
5	Mellomring med serviceventil	200	2

Rev.	Dato	Revideringen gjelder				Nr.	Saksb.	Sidem.k.	Oppdr.a.
LØTEN KOMMUNE						Tegnet av		Saksbehandler	
VA-ANLEGG KVERHUSLYKKJA - BUDOR						TEL		OYH	
						Sidemannskontr.		Oppdragsansvarlig	
						OYH		OYH	
						Fag		Målestokk	
Kumskisse S15 og V15						VA		1:50	
						Dato		(A1)	
						20.11.2018			
						Oppdragsnr.		Status	
						A116838		Anbudstegning	
						Tegning nr.		Rev.	
						H04-15			

COWI



H04-15