


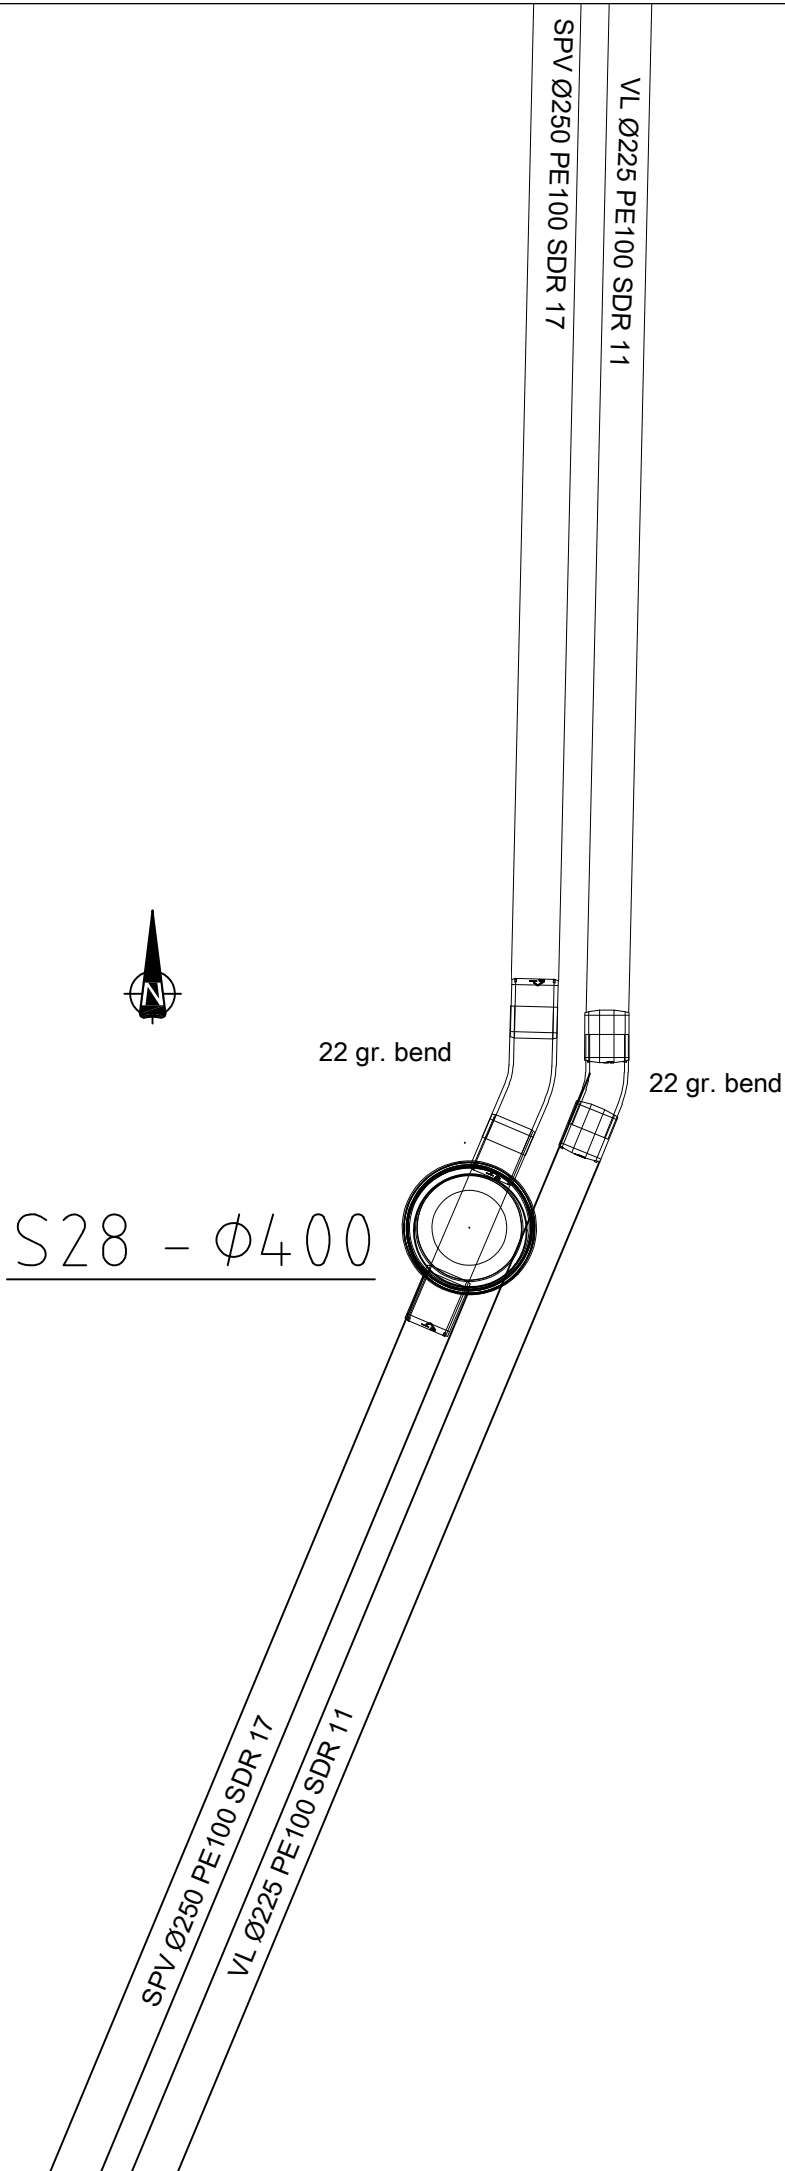

Rev.	Dato	Revideringen gjelder				Nr.	Saksb.	Sidem.k.	Oppdr.a.
LØTEN KOMMUNE						Tegnet av		Saksbehandler	
VA-ANLEGG KVERHUSLYKKJA - BUDOR						TEL		OYH	
						Sidemannskont.		Oppdragsansvarlig	
						OYH		OYH	
						Fag		Målestokk	
Kumskisse S28						VA		1:50	
						Dato		(A1)	
						20.11.2018			
						Oppdragsnr.		Status	
						A116838		Anbudstegning	
						Tegning nr.		Rev.	
						H04-28			