



Format: A3 Filnavn: W:\DAK\Standardtegninger 2007\03 Isolasjon og fiberduk.dwg Xref:

ISOLASJON

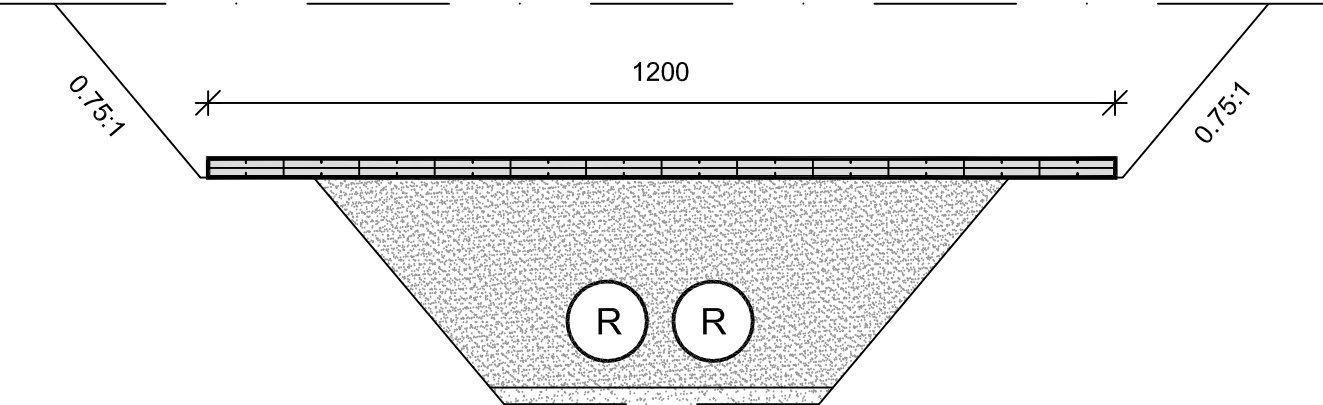

ISOLASJONEN LEGGES I FORBAND
JACOFOAM ELLER STYROFOAM OZONVENNLIG

FIBERDUK

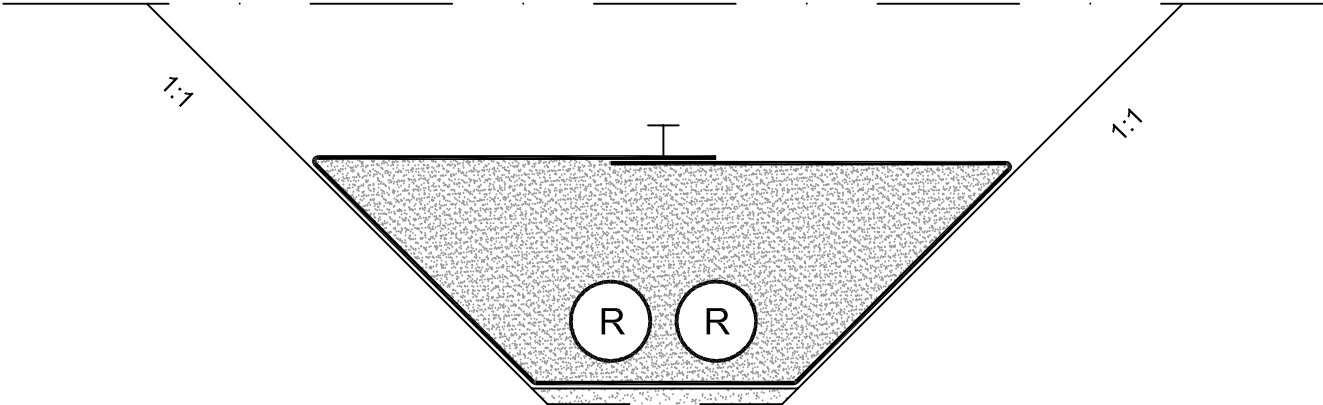

EVNT. FIBERDUK
BRUKSKLASSE III

Rev.	Dato	Revideringen gjelder		Nr.	Saksb.	Sidem.k. Oppdr.a.
STANDARDTEGNINGER PRINSIPP ISOLASJON OG FIBERDUK				Tegnet av TTL		Saksbehandler
				Sidemannskontr.		Oppdragsansvarlig
				Fag		Målestokk 1:10
				Dato 2007		
 			Oppdragsnr.	Status		
			Tegning nr.			
				03		