



|                       |
|-----------------------|
| FORELØPIG TEGNING     |
| SKISSEPROSJEKT        |
| FORPROSJEKT           |
| TILBUDSTEGNING        |
| ARBEIDSTEGNING        |
| DOKUMENTASJONSTEGNING |

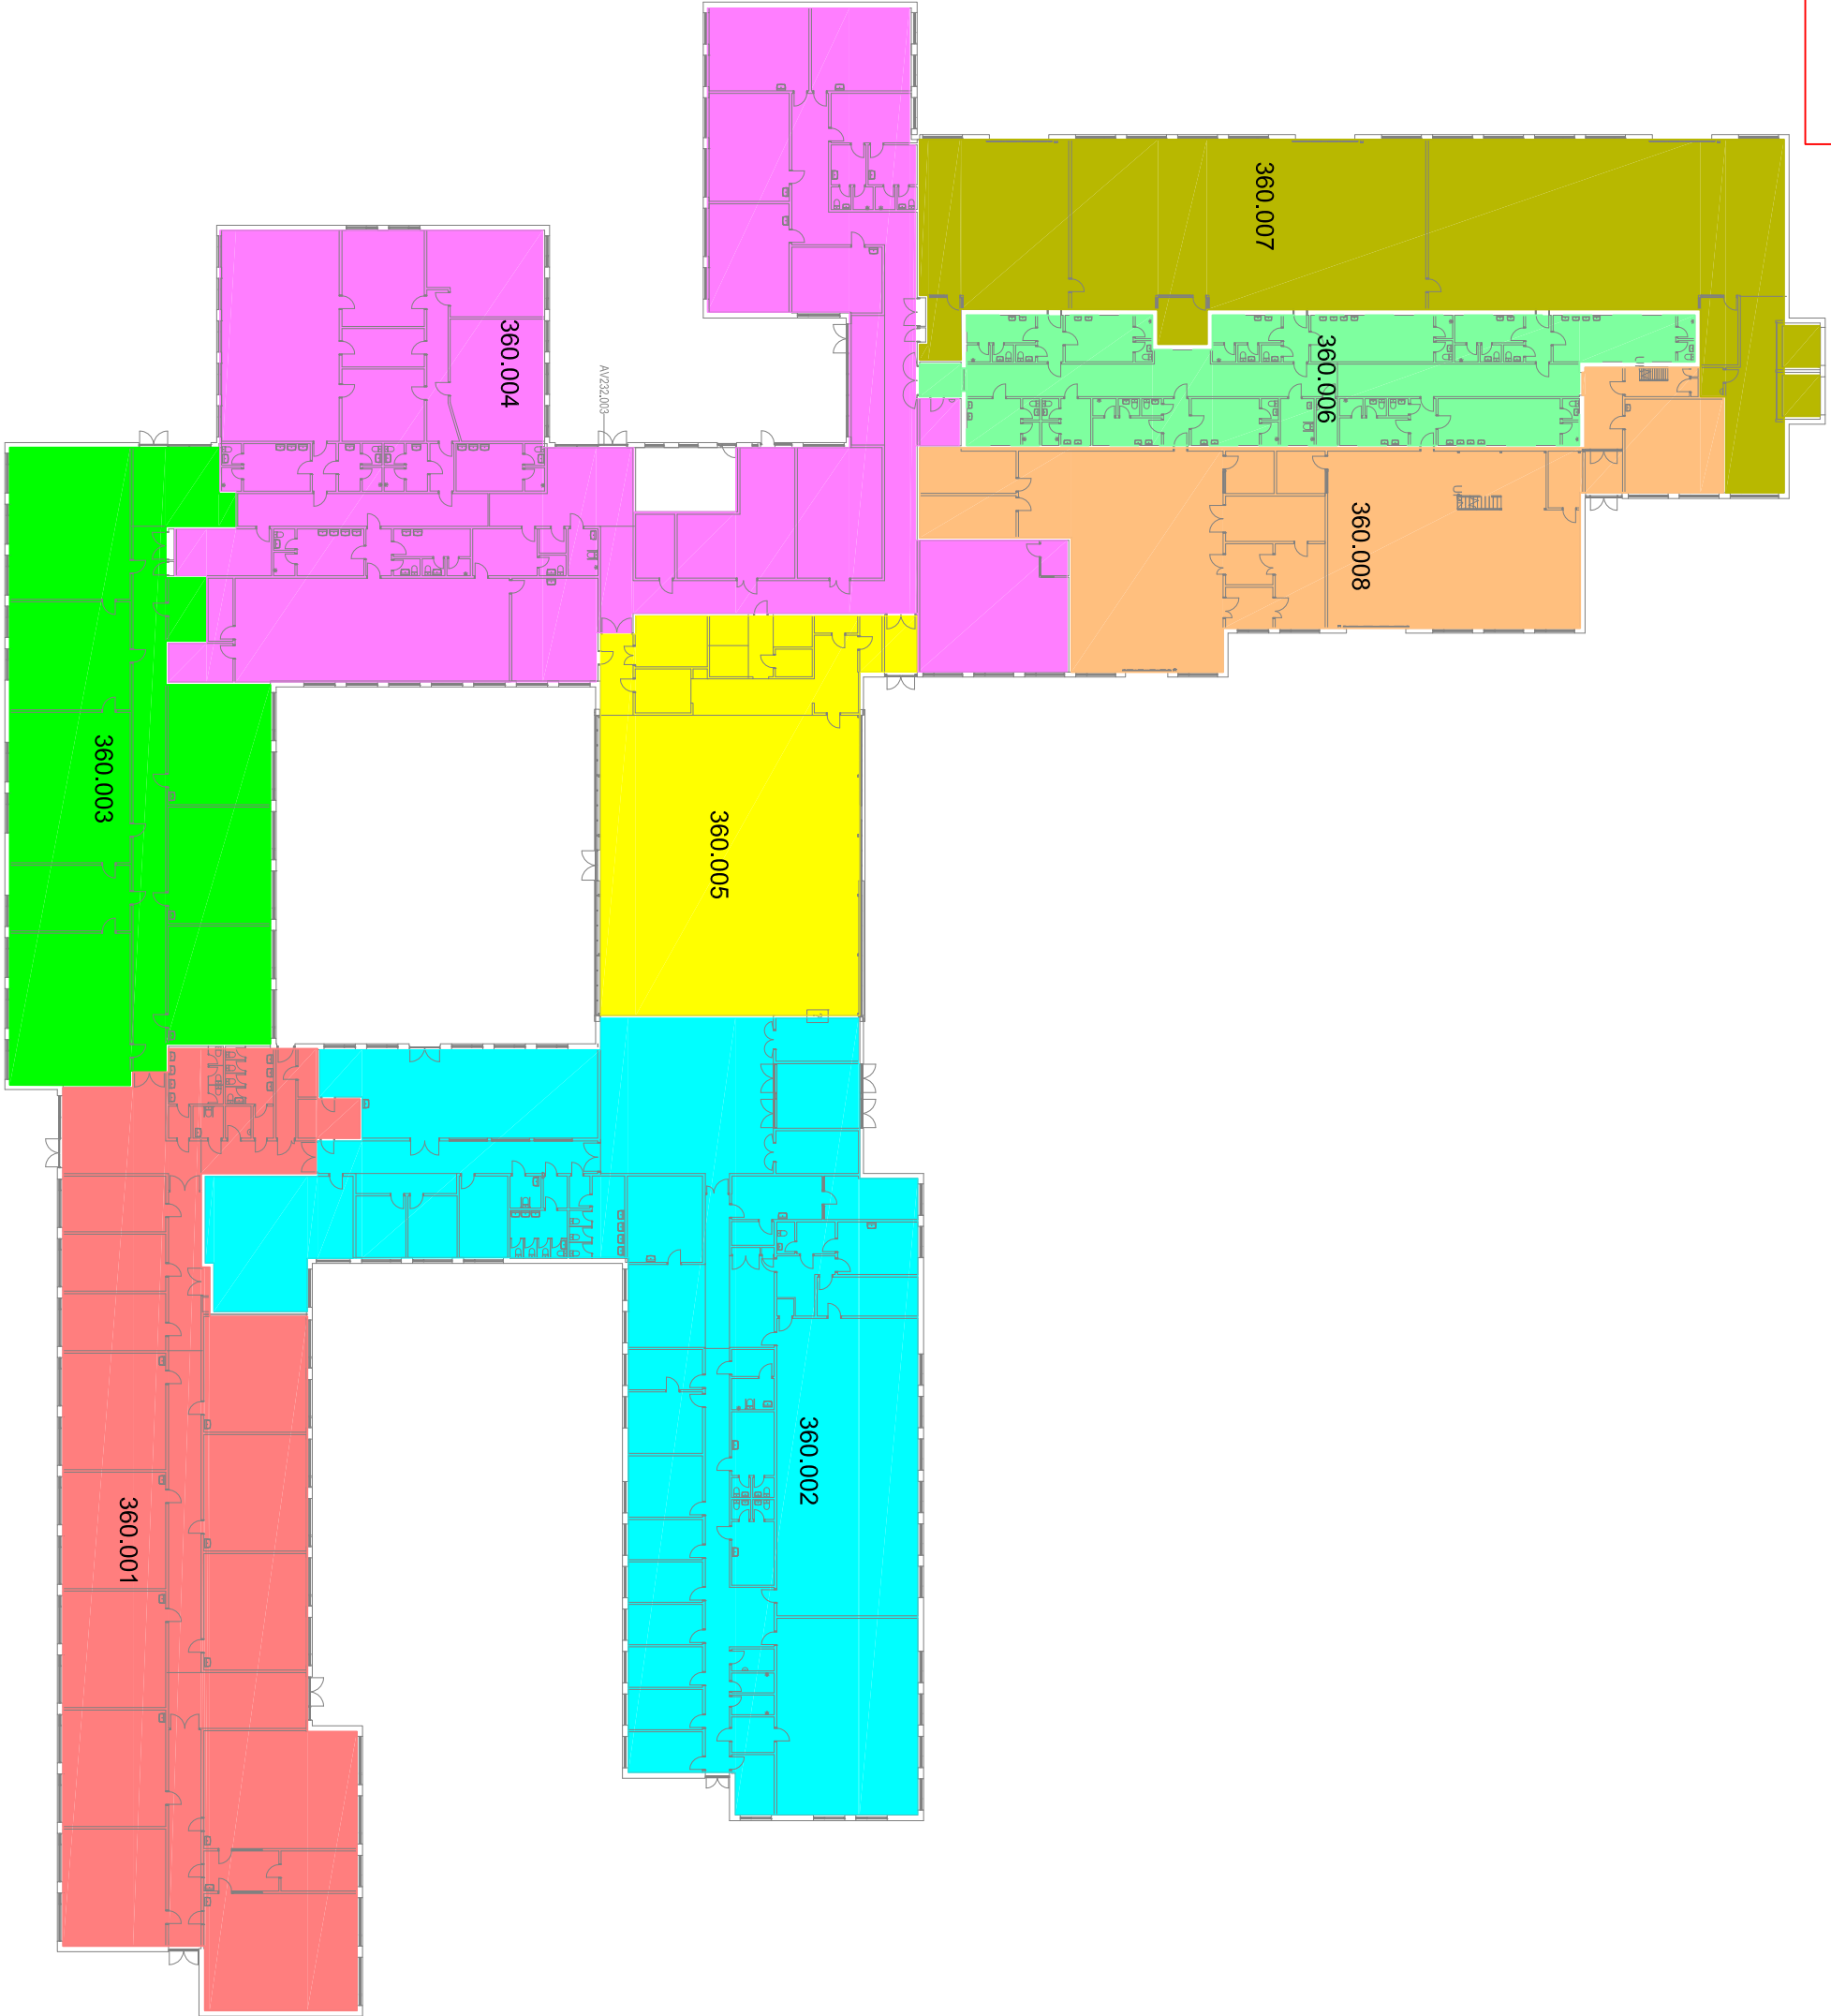

| #         | Beskrivelse | Dato       | Sign |
|-----------|-------------|------------|------|
| Tegn.nr.: | Rev.:       | Prosj.nr.: |      |

Utsnittsbilddet:

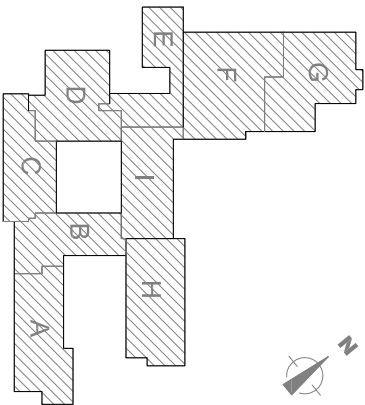

|   |                  |                  |  |
|---|------------------|------------------|--|
|  <b>UnionConsult</b><br>Rådgivende Ingeniører |                  |                  |  |
| Oppdragsgjver: HEDMARKFYLKESKOMMUNE                                                                                              |                  |                  |  |
| SKARINES_VGS   | Målestokk: 1:500 | Foreløpig        |  |
| VVS-ANLEGG   | Tegnet: SBR/TJT  | Kontroll:        |  |
| PLAN_1   | Dato: 15.11.2018 |                  |  |
| VENTILASJONSSYSTEMER   | A3               | Prosj.nr.: 18429 |  |
| Tegn.nr.: 18429-100   | Rev.:            |                  |  |