


Oversiktfasade Øst

1 : 100

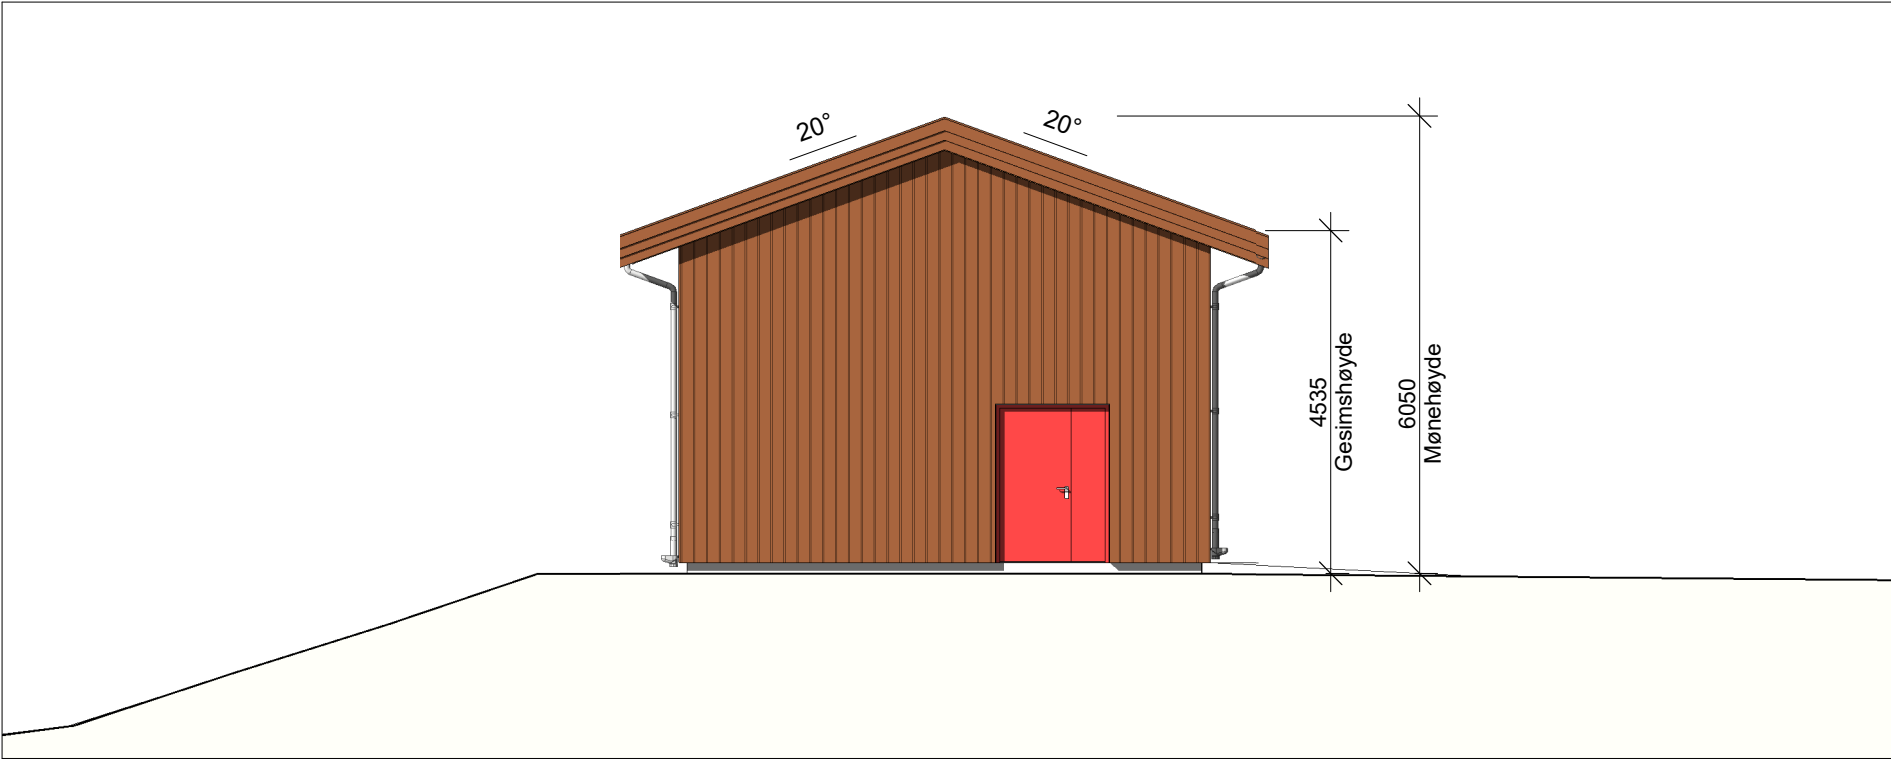

Oversiktfasade Vest

1 : 100

