


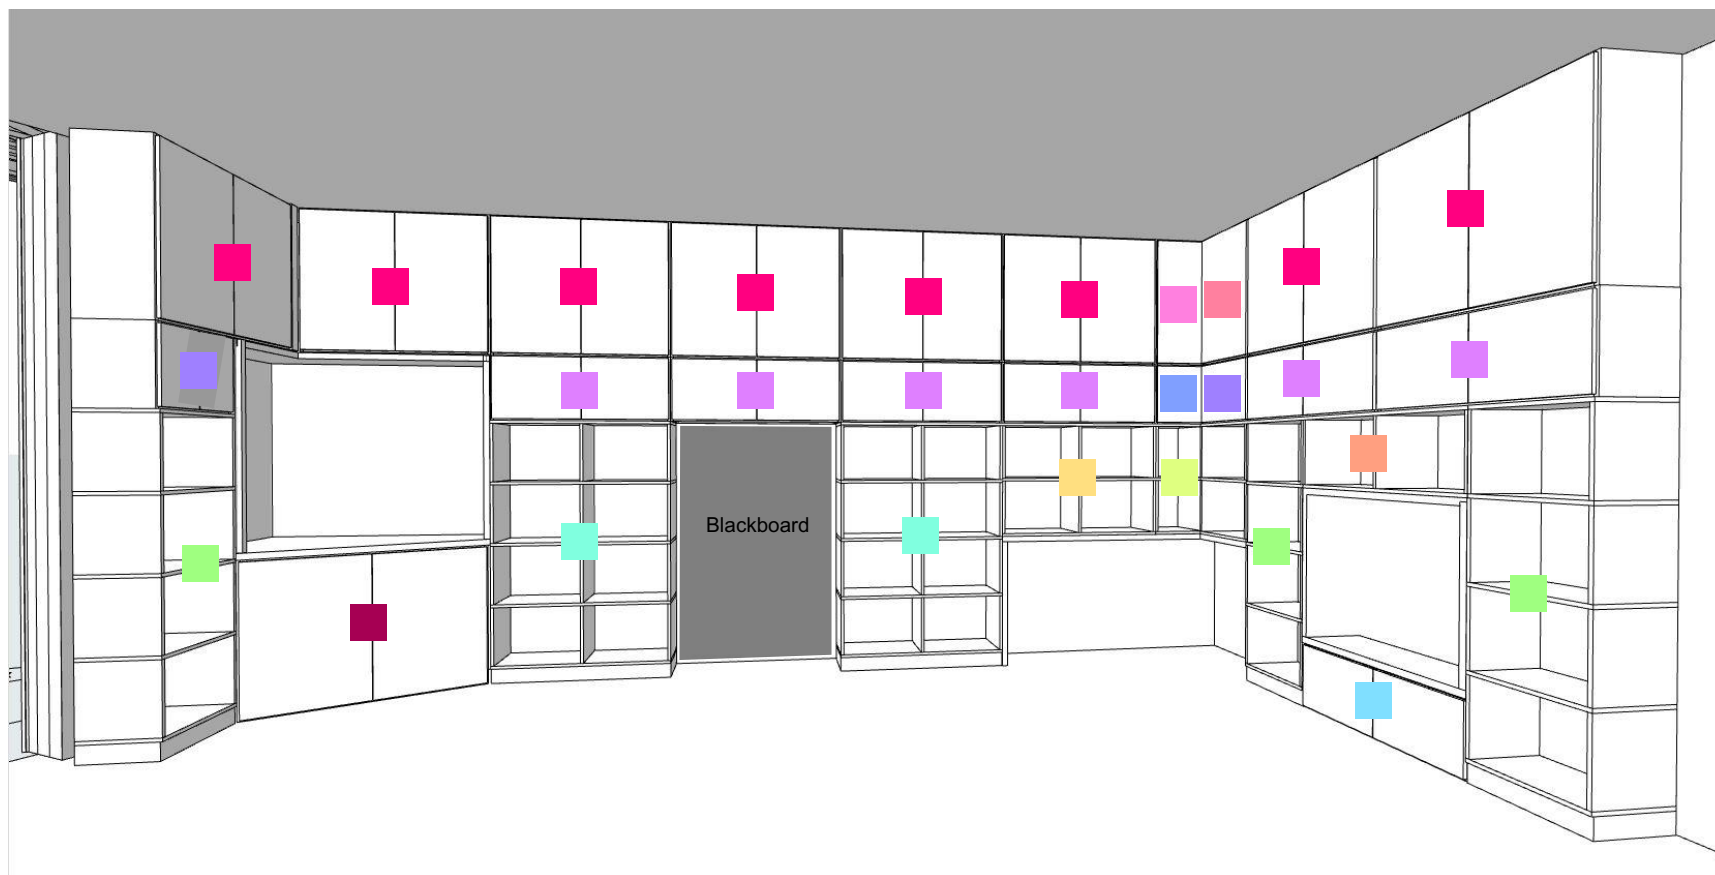

80	Roligheden skole	Reol/hylle til vegg i bibliotek	
81	Roligheden skole	Reol/hylle til vegg i bibliotek	
82	Roligheden skole	Reol/hylle til vegg i bibliotek	
83	Roligheden skole	Reol/hylle til bibliotek	
84	Roligheden skole	Reol til vegg i bibliotek	
85	Roligheden skole	Reol til vegg i bibliotek	
86	Roligheden skole	Skap på sokkel til vegg i bibliotek	
87	Roligheden skole	Skap uten sokkel til vegg i bibliotek	
88	Roligheden skole	Skap uten sokkel til vegg i bibliotek	
89	Roligheden skole	Skap uten sokkel til vegg i bibliotek	
90	Roligheden skole	Skap uten sokkel til vegg i bibliotek	
91	Roligheden skole	Skap uten sokkel til vegg i bibliotek	
92	Roligheden skole	Skap uten sokkel til vegg i bibliotek	
93	Roligheden skole	Skap på sokkel til vegg i bibliotek	

						RAMBOLL INTERIØRARKITEKT Region Vest, Bergen Folke Bernadottes vei 50 Bergen 5845	Arendal kommune	Biblioteksvegg	PROSJEKT NR.		MÅLESTOKK	DATO:	AV				
												GRSH					
												CACA					
REV.	DATO	ENDRING	TEGN	KONTR	GODKJ	Region Vest, Bergen	Roligheden skole	Filnavn : 1. etasje.Gjeldende 22.05 CACA.pln	TEGNING NR.		BYGG ETASJE		FAG	SYSTEM	TYPE	LØPENR	ARK
Fase: Detaljprosjekt					Gnr./Bnr.: #####				Prinsipp oppsett		A3						

NB! ALLE MÅL MÅ KONTROLLERES PÅ STEDET

Prinsipp oppsett

A3