




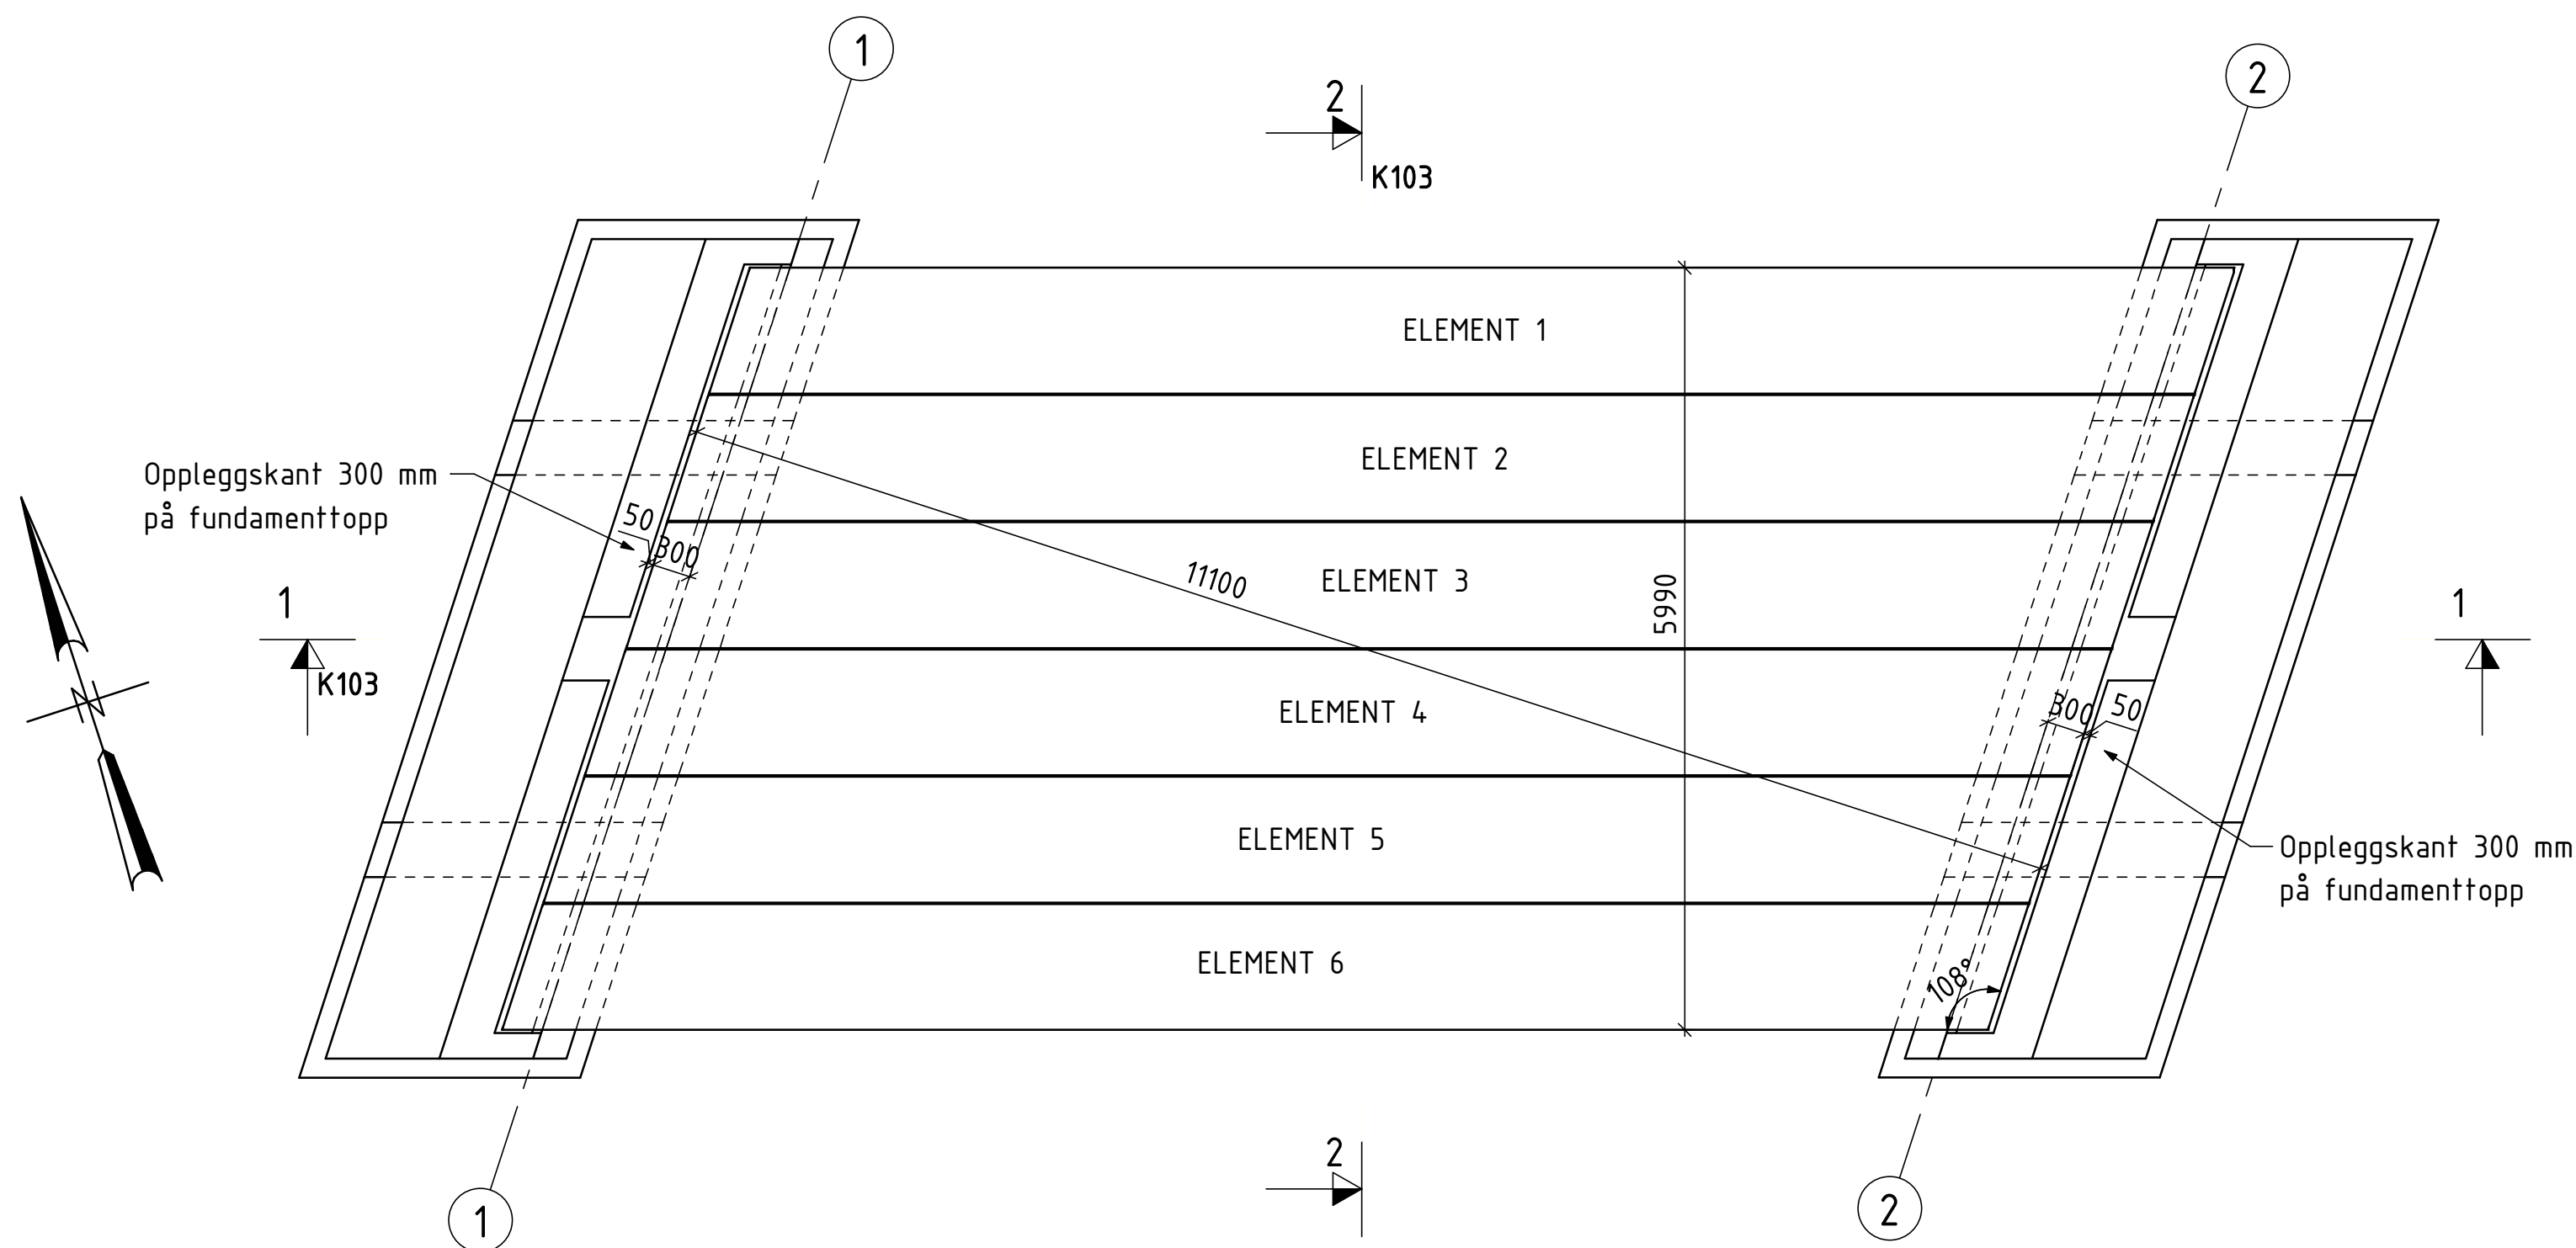


PLAN
1 : 50

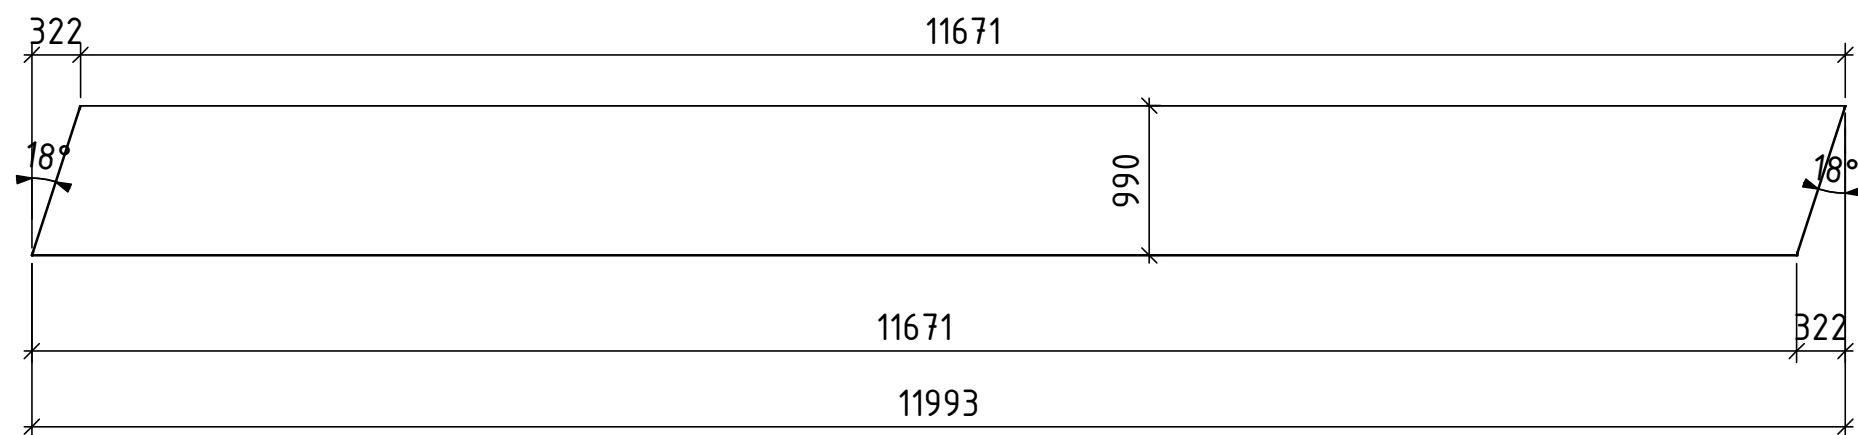


PLAN, ELEMENT 1-6
1 : 50

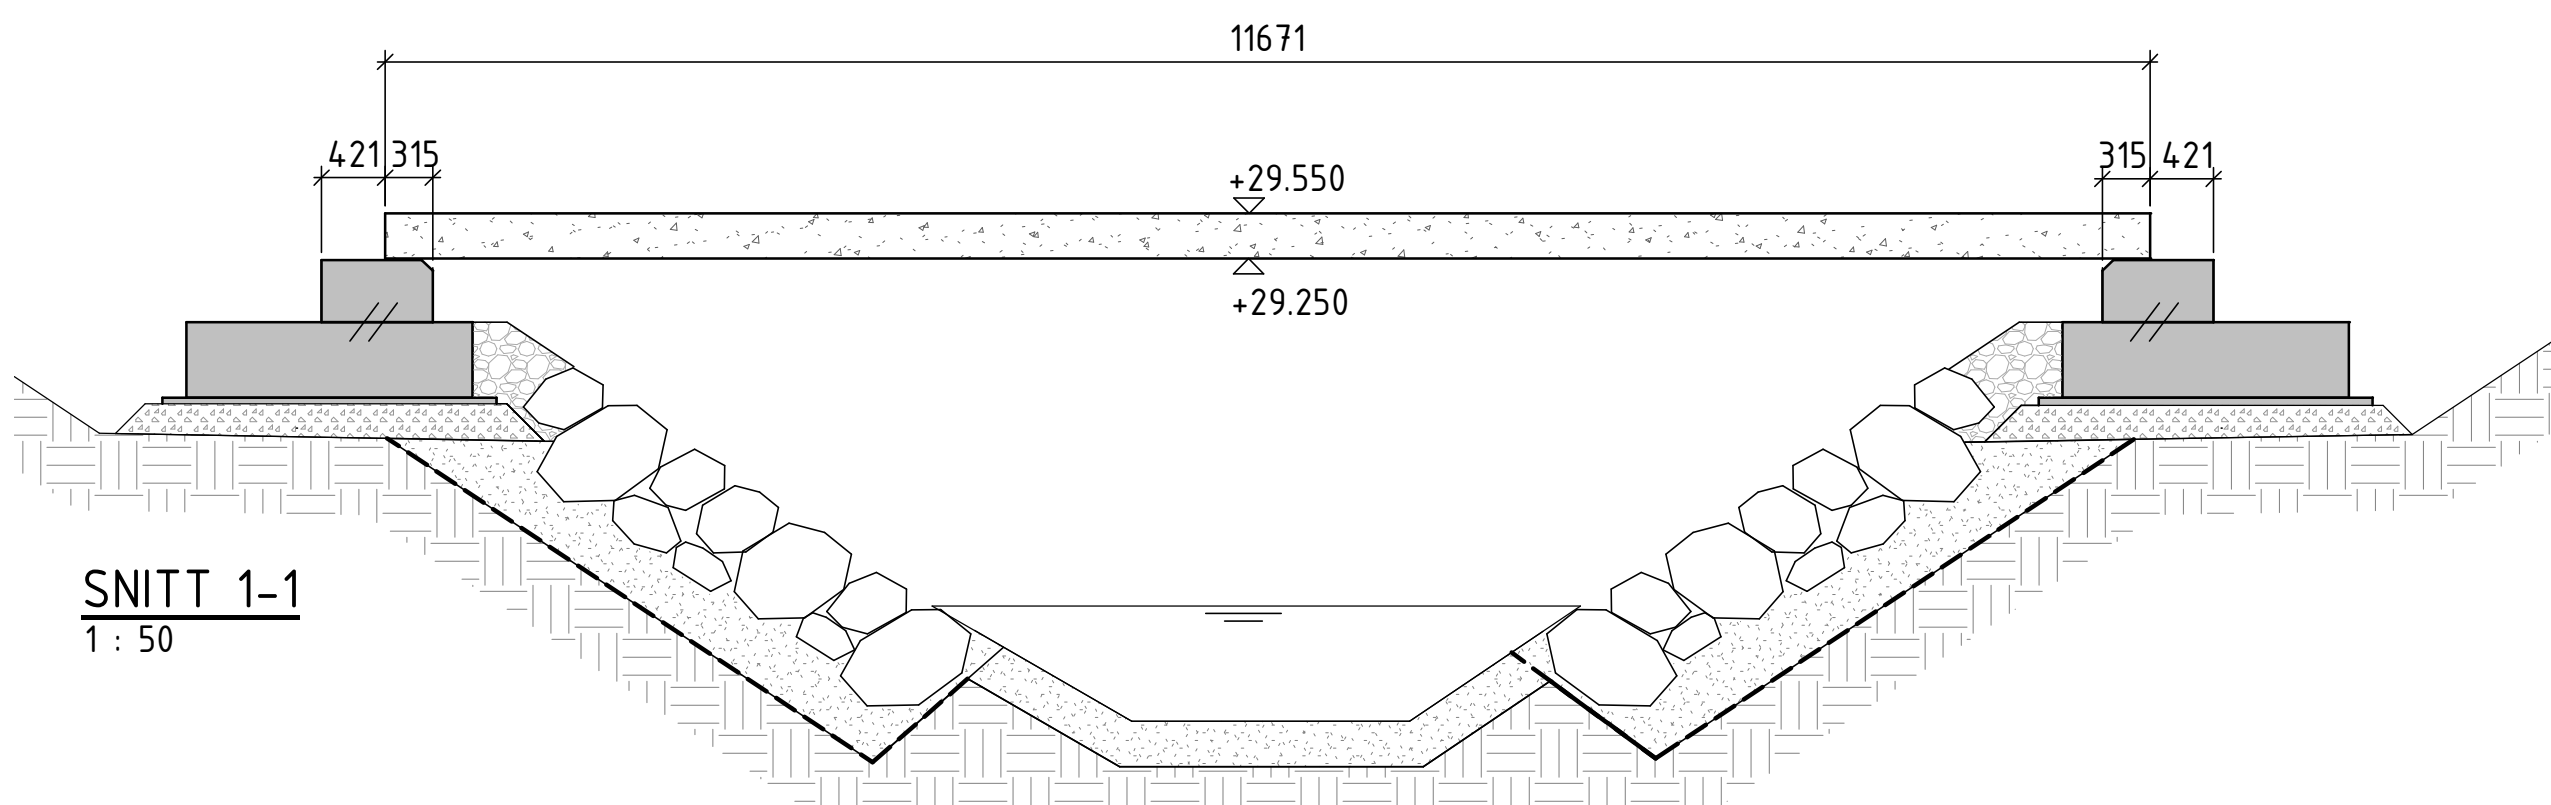

SNITT 1-1
1 : 50

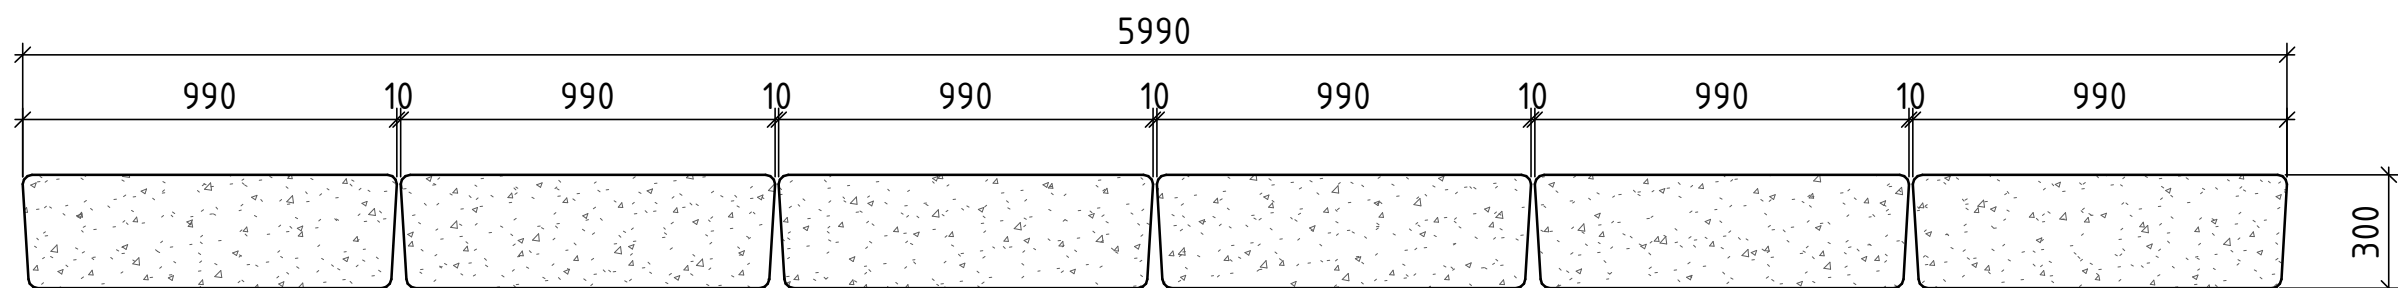

SNITT 2-2
1 : 20

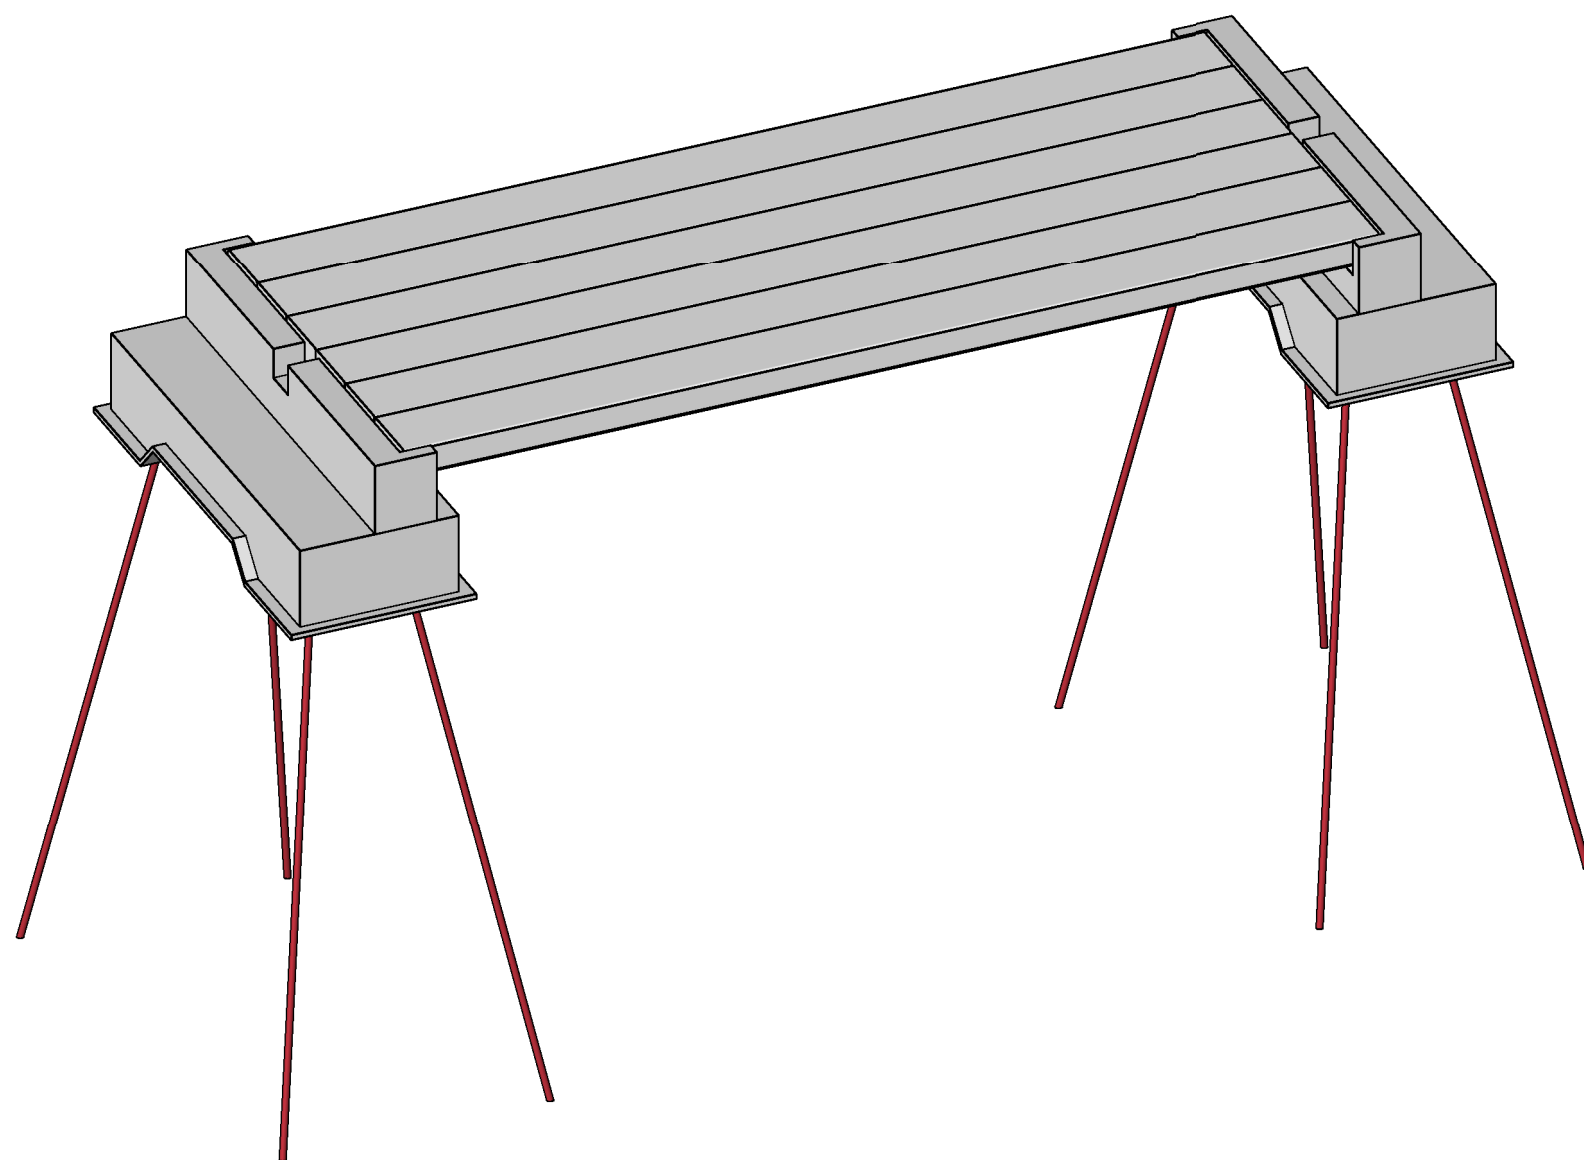

3D

BETONGSPESIFIKASJON			
BETONGKVALITET:	B45 SV-Standard	ARMERING:	B500NC
BESTANDIGHETSKLASSE:	MF40	OVERDEKNING:	
EKSPONERINGSKLASSE:	XD3	-Monteringsjern	60mm
KLORIDKLASSE:	Cl 0,10	Tillatt avvik:	±5mm
UTFØRELSE OG KONTROLL:	KL.2, NS-EN 13670	-Konstruktiv armering:	75mm
OMFARLENGDE:	50ø	Tillatt avvik	±10mm

MERKNADER

- Lastforutsetninger
Tillatt aksellast: 30 tonn
- Prosjekteringsforutsetninger
Håndbok N400 "Bruprosjektering" (2015) og Bruhåndbok 3 "Elementbru" (2002).
- Bjelkeelementer PLA300 med samvirke. L=11671mm, skråkappet.
Totalt 6 elementer. Alle elementer er like i lengde og utforming.
Elementer dimensjoneres av leverandør iht. Bruhåndbok "Elementbru" (2002).
- Lager/fuger
PLA-elementene legges på neoprenstripe 100x10mm langs hele opplegget for elementene.
- Alle mål i millimeter, koordinater og koter i meter.

HENVISNINGER

K100 OVERSIKT

Rev	Dato	Beskrivelse	Nr.	Saksb. / Sidem.k. / Oppdr.a
FORSVARSBYGG			Tegnet av EIAA	Saksbehandler EIAA
BRUER VATNELEIREN			Sidemannskont. TOB	Oppdragsansvarlig EIAA
BRU 1 ELEMENTPLAN FORM, PLAN OG SNITT			Fag RIB	Målestokk 1:10, 1:20, 1:50
Oppdragsnr. A095192			Status TILBUDSTEGNING	Rev
Tegningsnummer			K103	

COWI

