




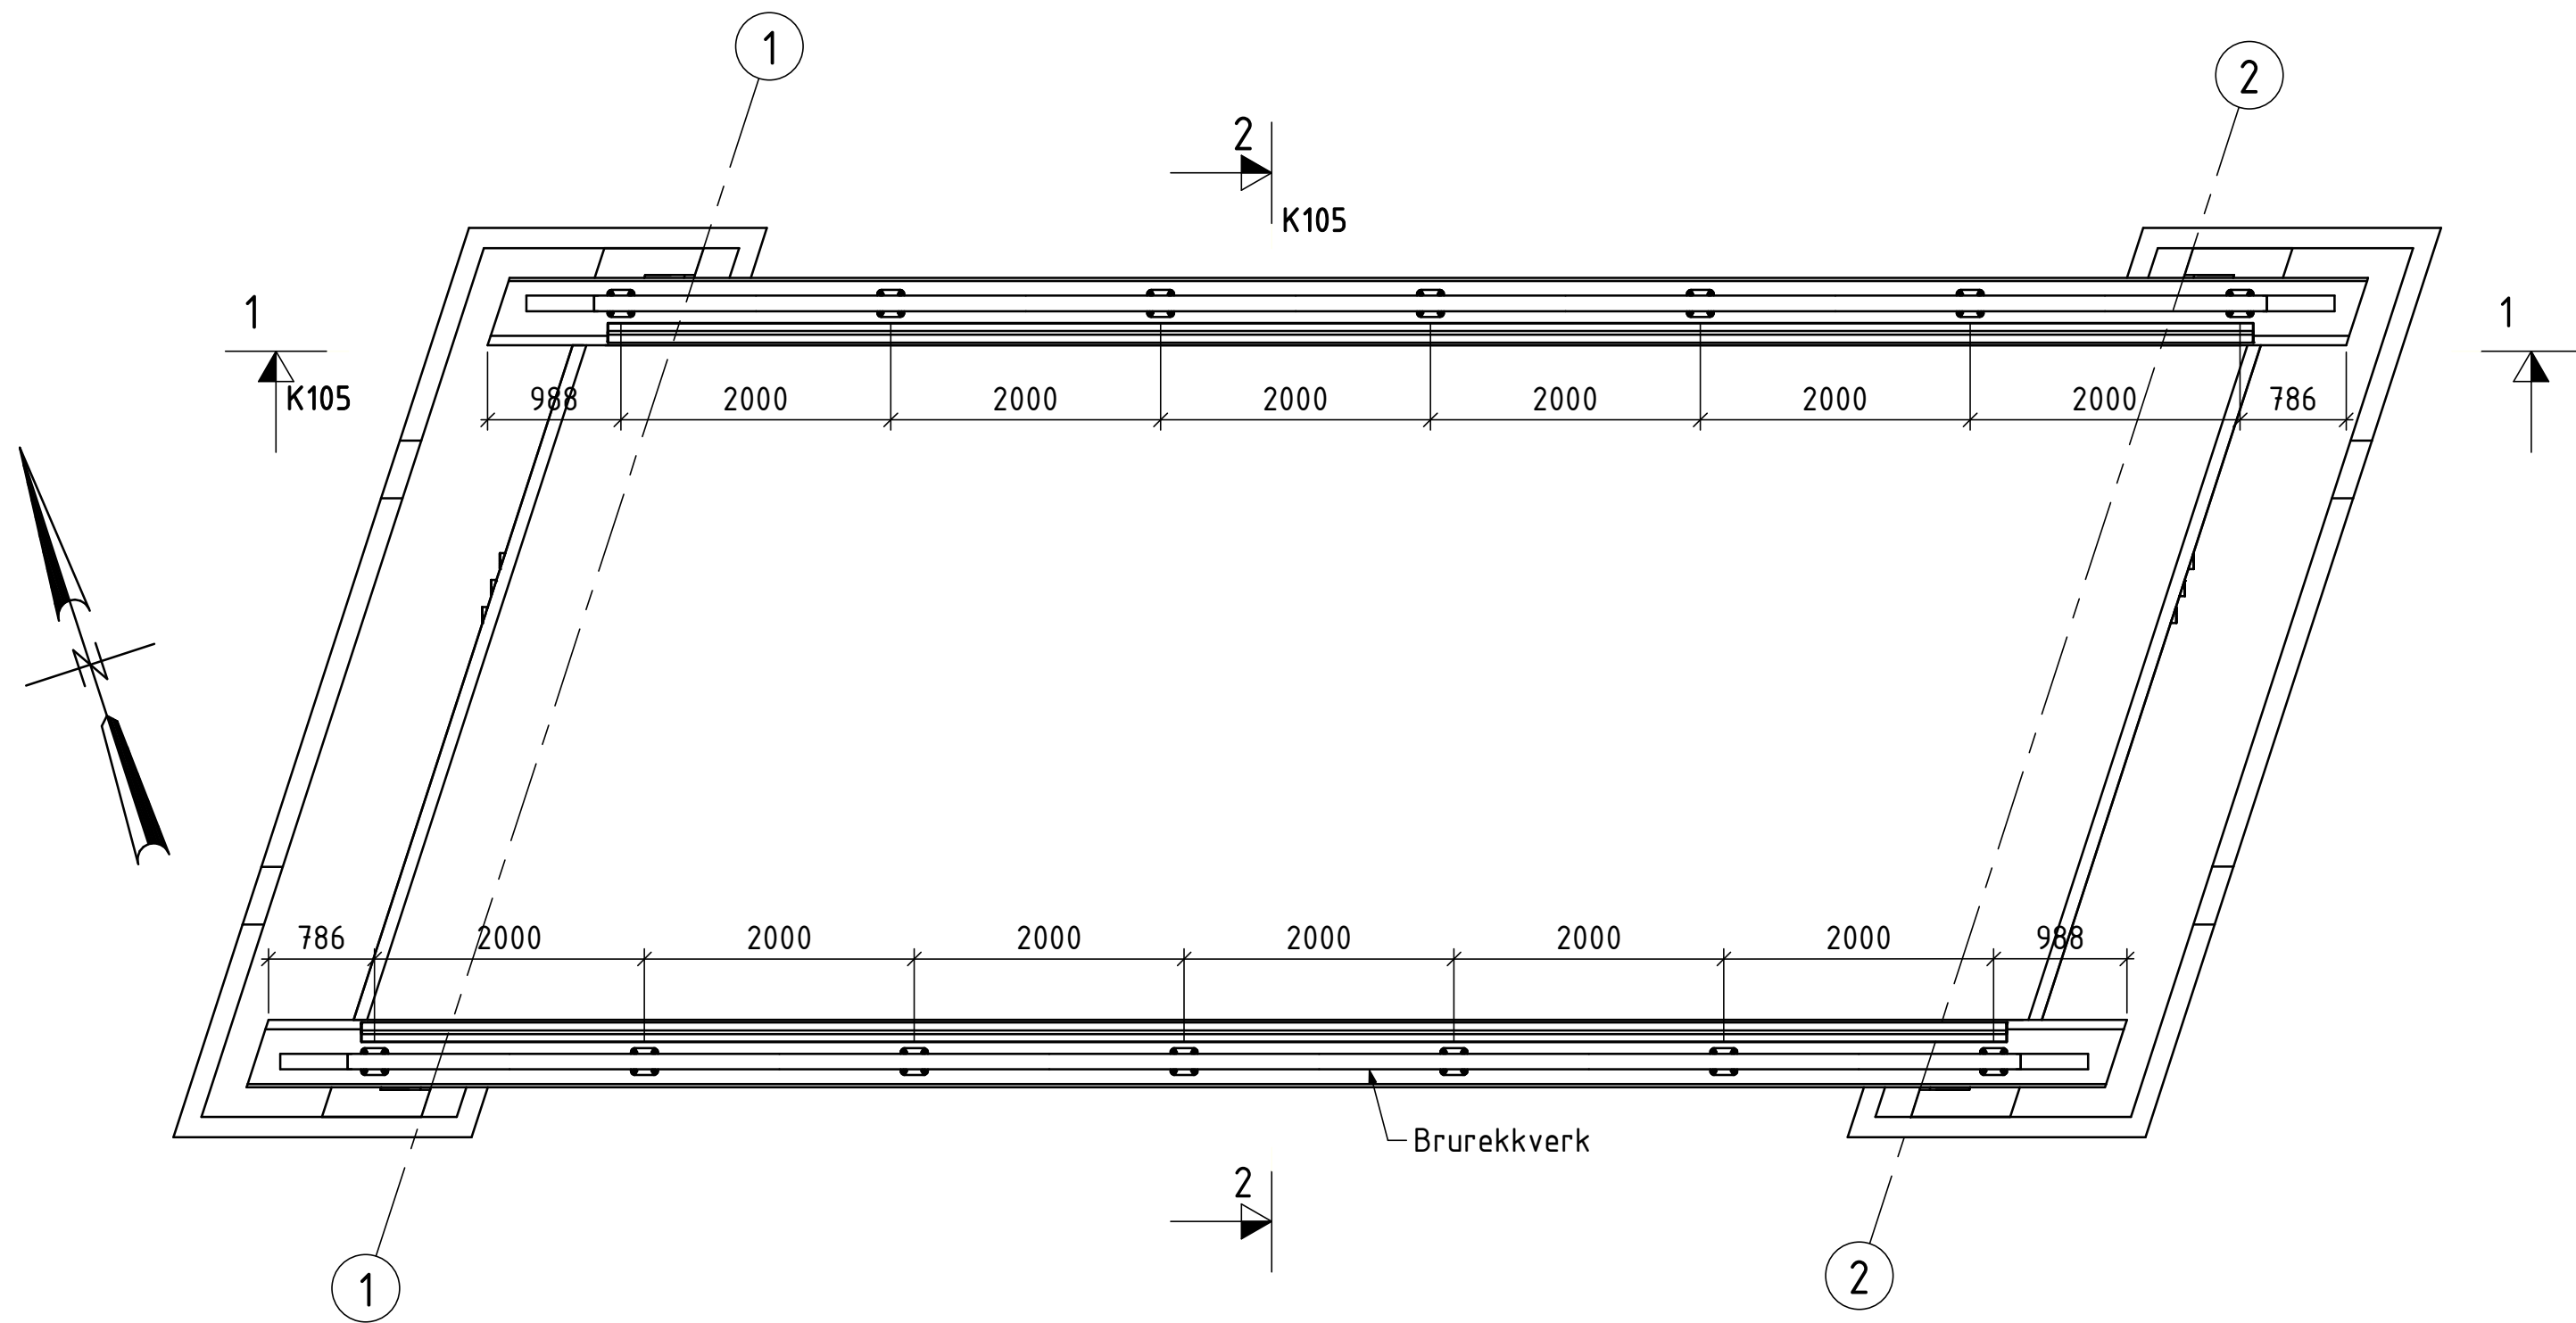


PLAN
1 : 50

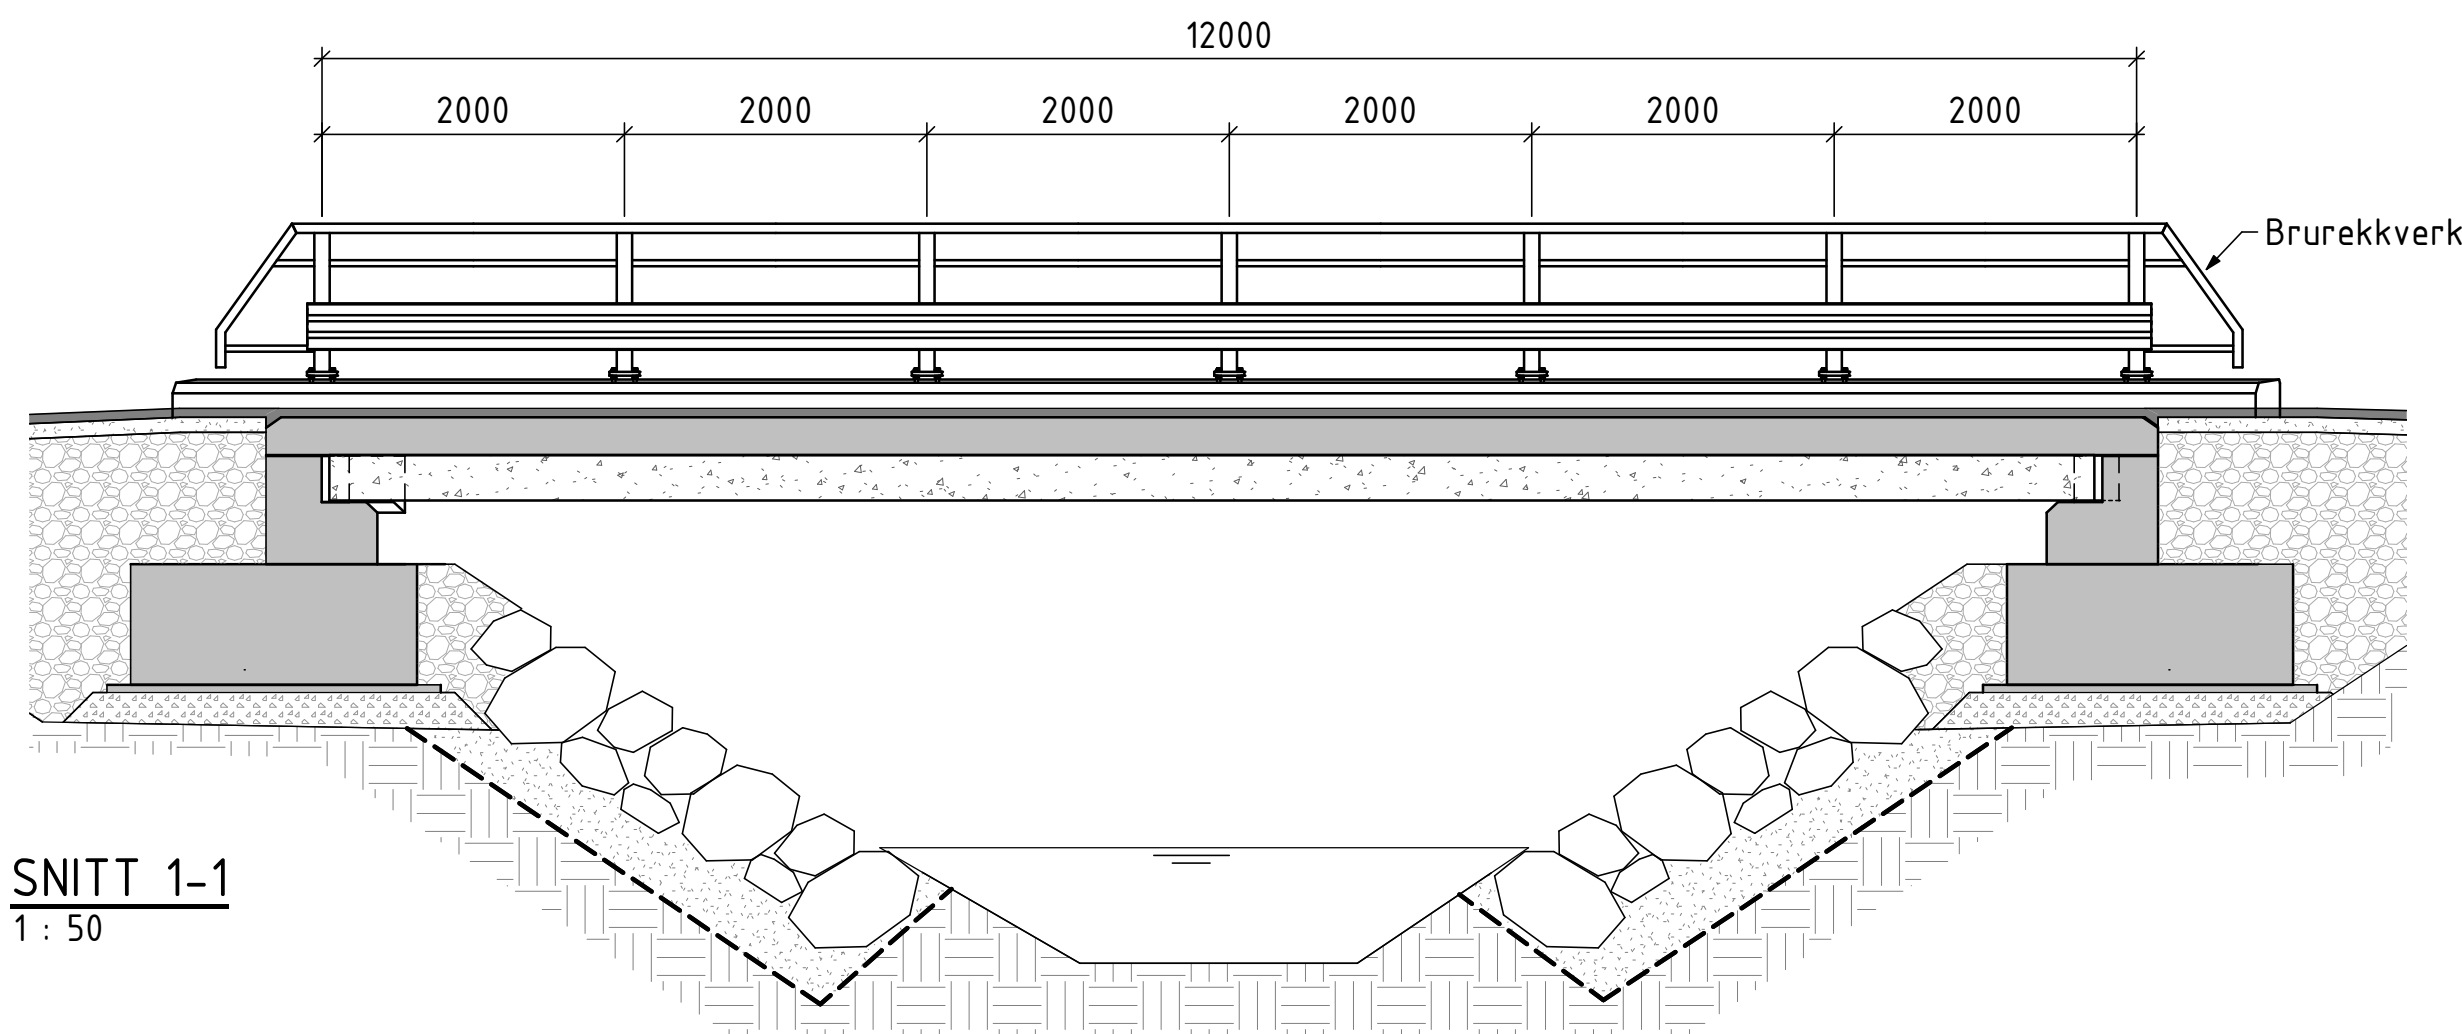

SNITT 1-1
1 : 50

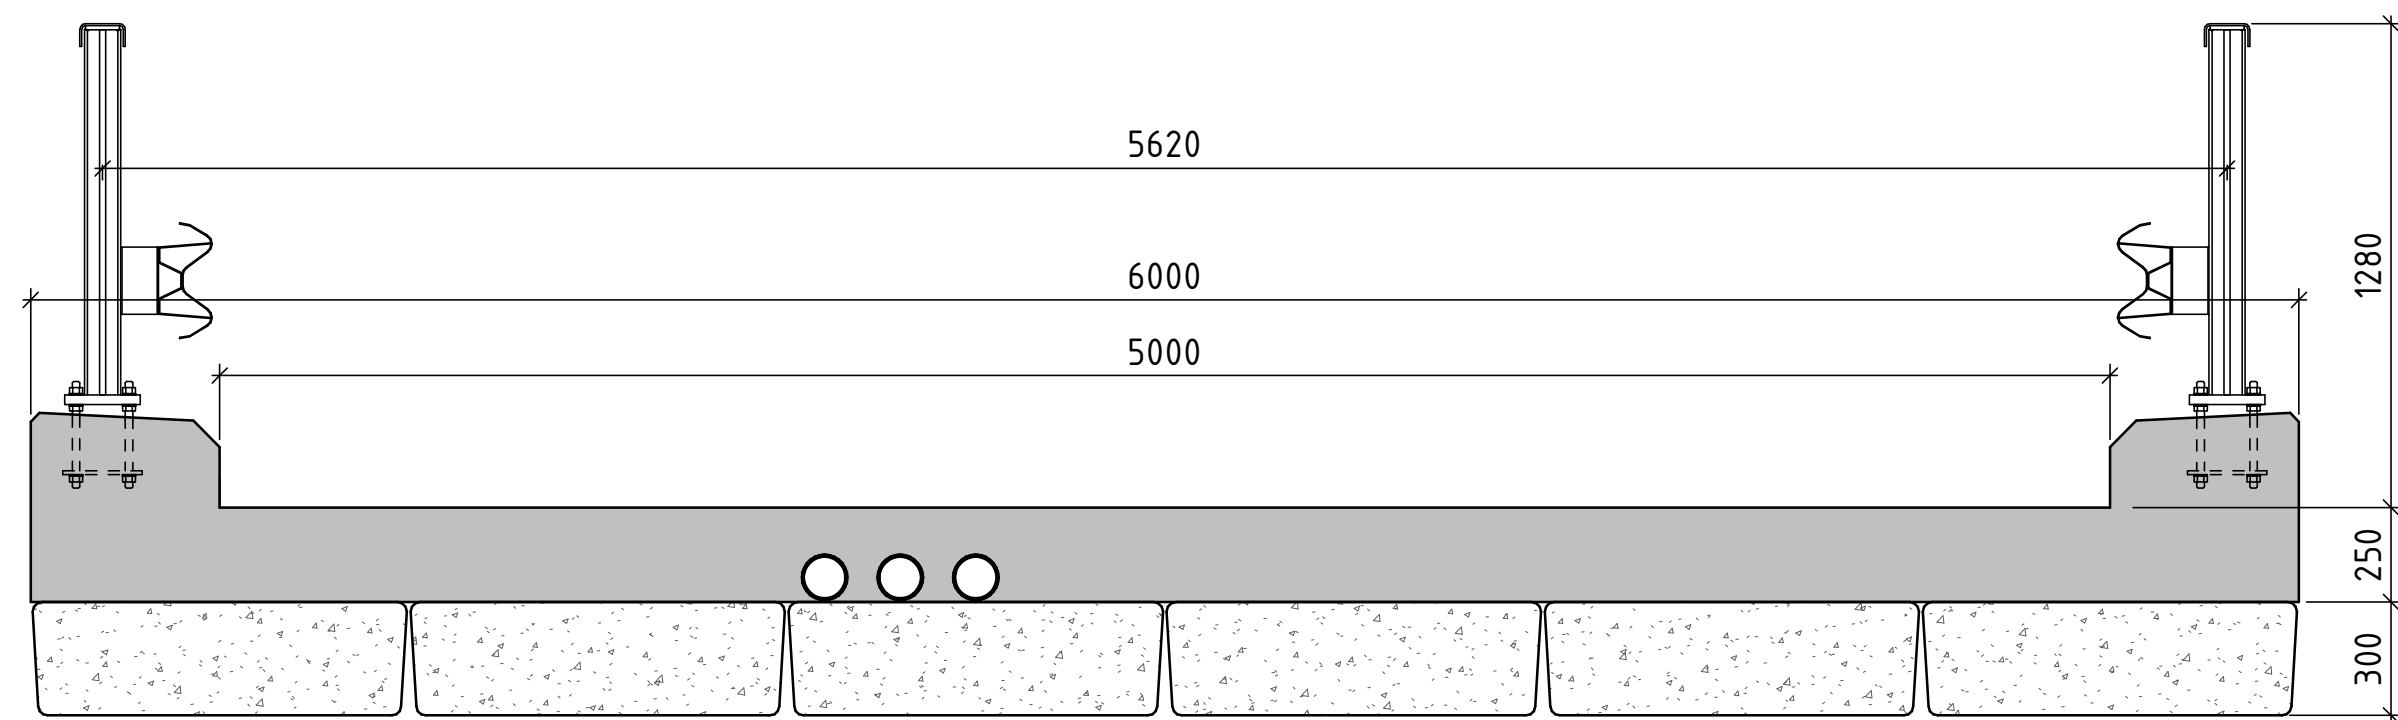

SNITT 2-2
1 : 20

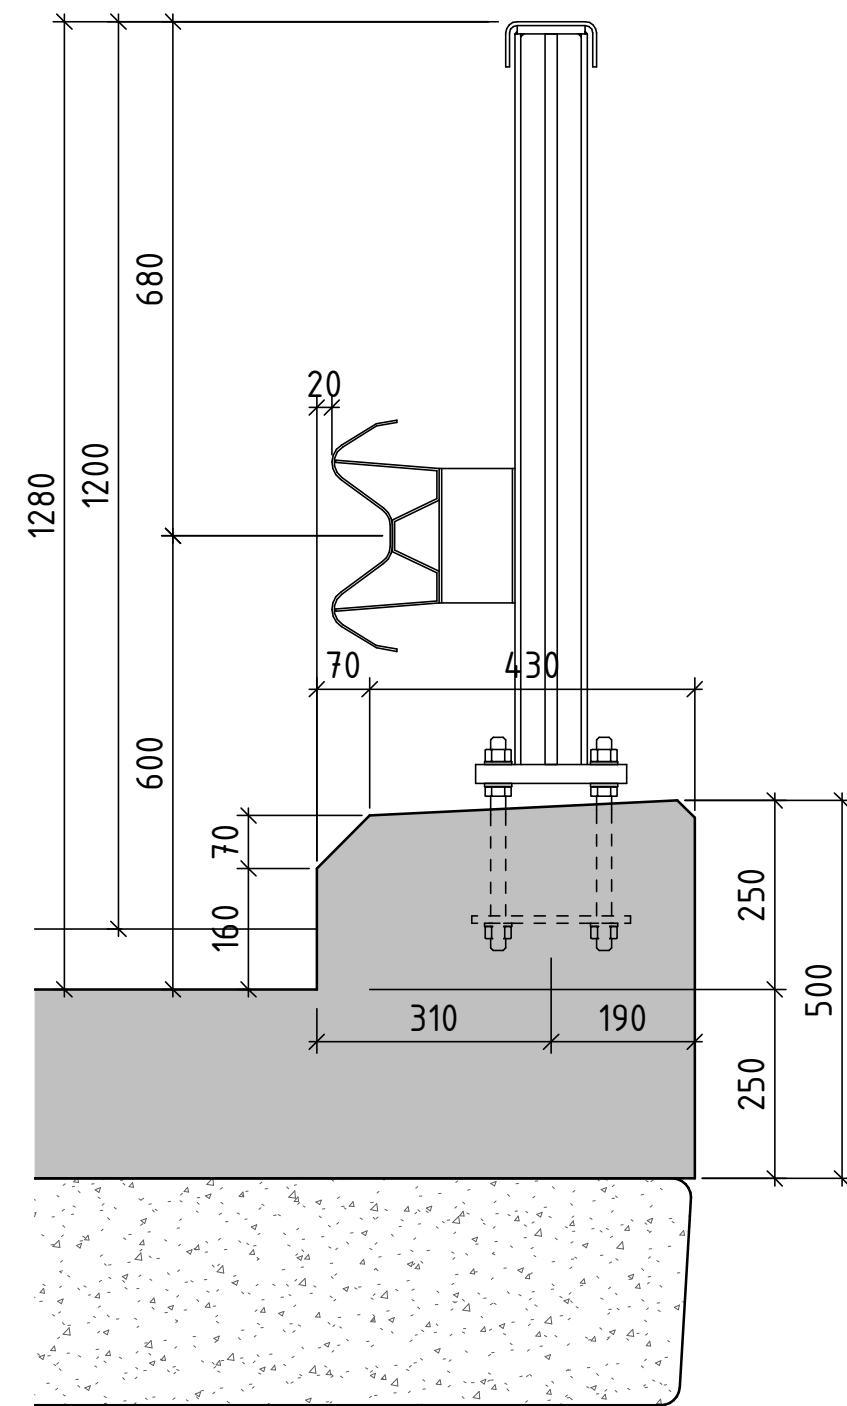

DETALJ REKKVERK
1 : 10

BETONGSPESIFIKASJON			
BETONGKVALITET:	B45 SV-Standard	ARMERING:	B500NC
BESTANDIGHETSKLASSE:	MF40	OVERDEKNING:	
EKSPONERINGSKLASSE:	XD3	-Monteringsjern	60mm
KLORIDKLASSE:	Cl 0,10	Tillatt avvik:	±5mm
UTFØRELSE OG KONTROLL:	KL.2, NS-EN 13670	-Konstruktiv armering:	75mm
OMFARLENGDE:	50ø	Tillatt avvik	±10mm

MERKNADER

- Alle mål i millimeter, koordinater og koter i meter.
- Rekkverk skal monteres vertikalt. Materialer og utførelse iht. Hb V161 Brurekkverk. Rekkverket skal varmforsinkes iht. prosess 85.342, klasse B.
- Skruer og gjengestag for innfestning til konstruksjonen skal være i rustfritt stål (syrefast kvalitet) A4-80 iht. NS-EN 3506. Underlagsskive og muttere i innfestning skal være i samme kvalitet iht. prosess 85.342.

HENVISNINGER

K100 OVERSIKT

Rev	Dato	Beskrivelse	Nr.	Saksb / Sidem.k. / Oppdr.a
FORSVARSBYGG			Tegnet av	Saksbehandler
			EIAA	EIAA
BRUER VATNELEIREN			Sidemannskont.	Oppdragsansvarlig
			TOB	EIAA
BRU 1 REKKVERK FORM, PLAN OG SNITT			Fag	Målestokk
			RIB	1:10, 1:20, 1:50
			Dato	
			16.04.2018	
			Status	
			Oppdragsnr.	TILBUDSTEGNING
			A095192	
			Tegningsnummer	Rev
				K105

COWI



K105

Format: A1