


278
Hall

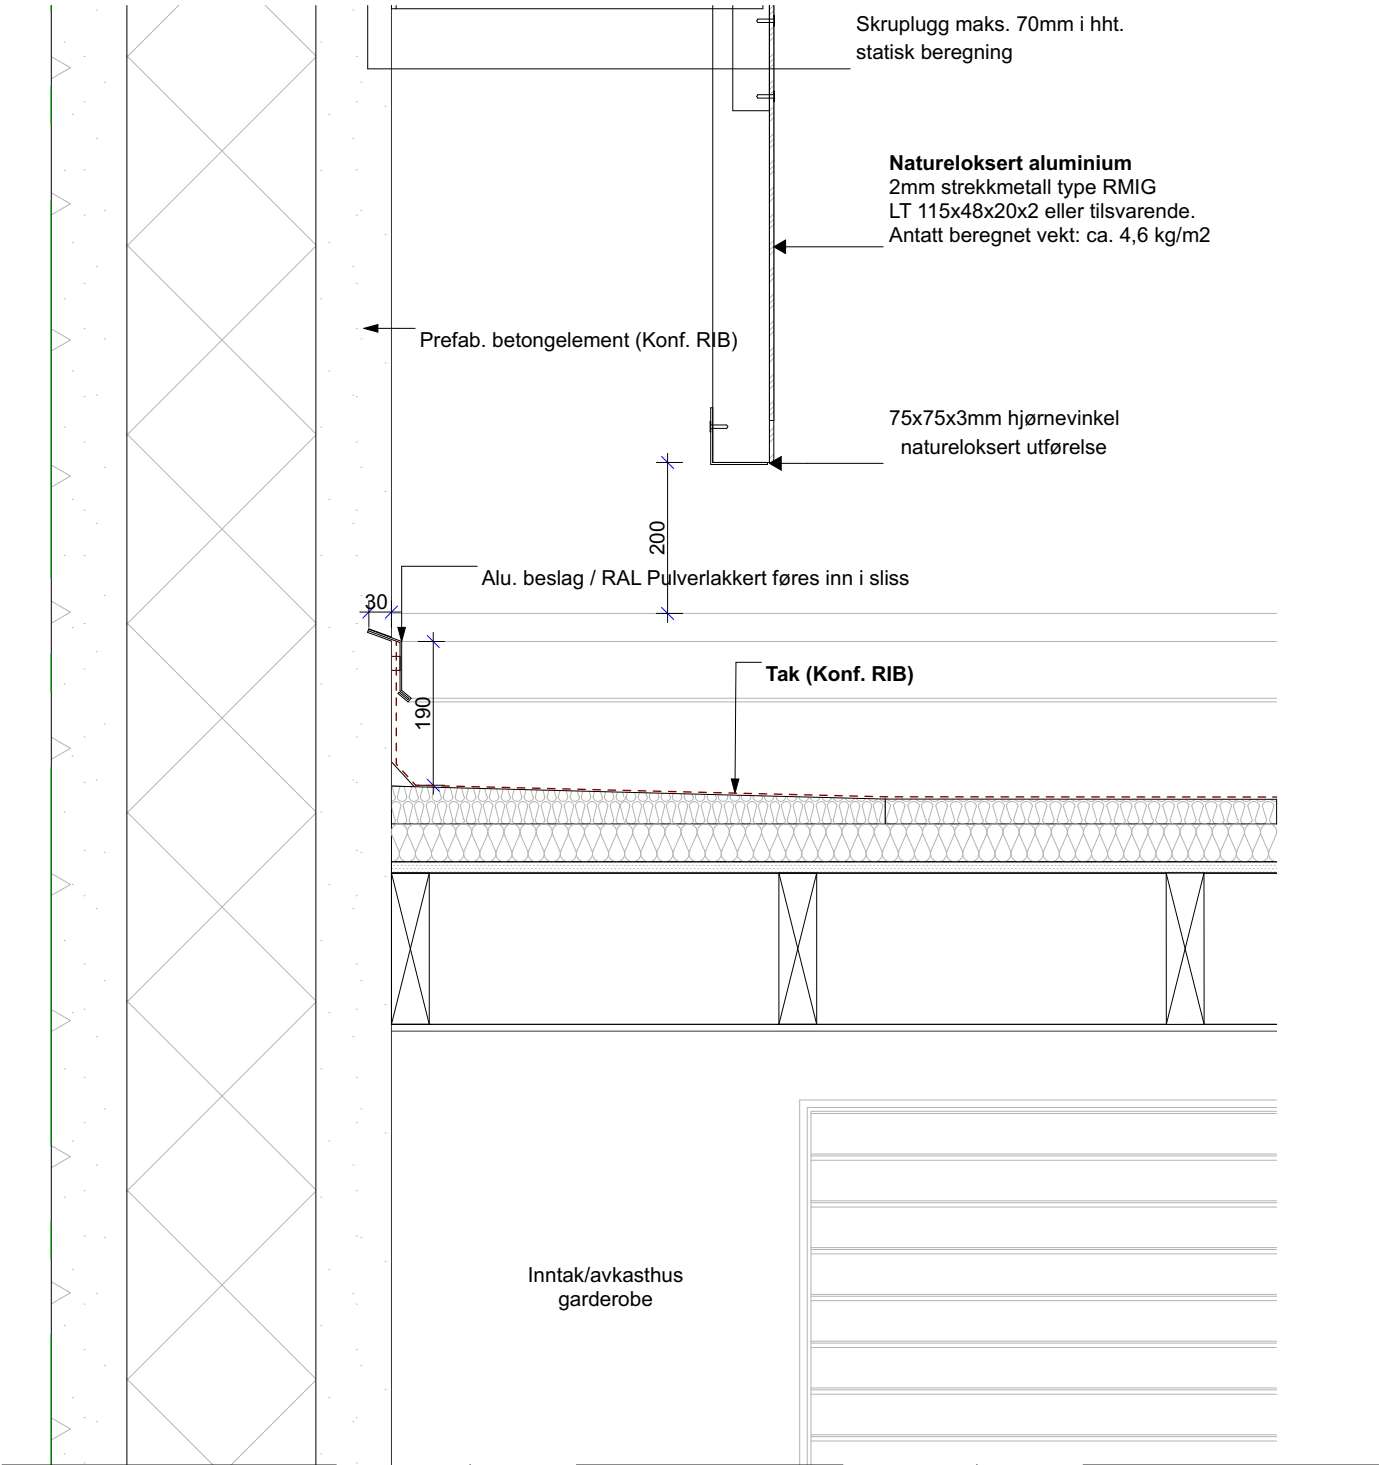

- Referende tegninger:
- A.450-42 Oppriss Fasadesystem i aluminium
 - A.50-314 - 315 Horisontaldetaljer
 - A.51-303 - 305 Vertikaldetaljer

00	ANBUD	07.12.2018	BM	JSB
Rev	Beskrivelse	Dato	Sign	Godtj

Arkitekt



VIKANES
BUNGUM

Vikaner Bungum Arkitekter AS, Pb. 358 | Strandgata 202 | N-5501 Haugesund |
Tel. +47 52 70 76 00 | post@vikaner-bungum.no | www.vikaner-bungum.no

Tiltakshaver				
Rogaland Fylkeskommune				
Prosjekt				
Vardafjell Idrettshall, utvidelse				
Tegning				
VD-B-02				
Prosjektnr.: 1731		Tegningsnr.: A.51-309		Sign.:
Målestokk: 1:10		Fase: ANBUD		Dato:
				Revisjon.: 00