


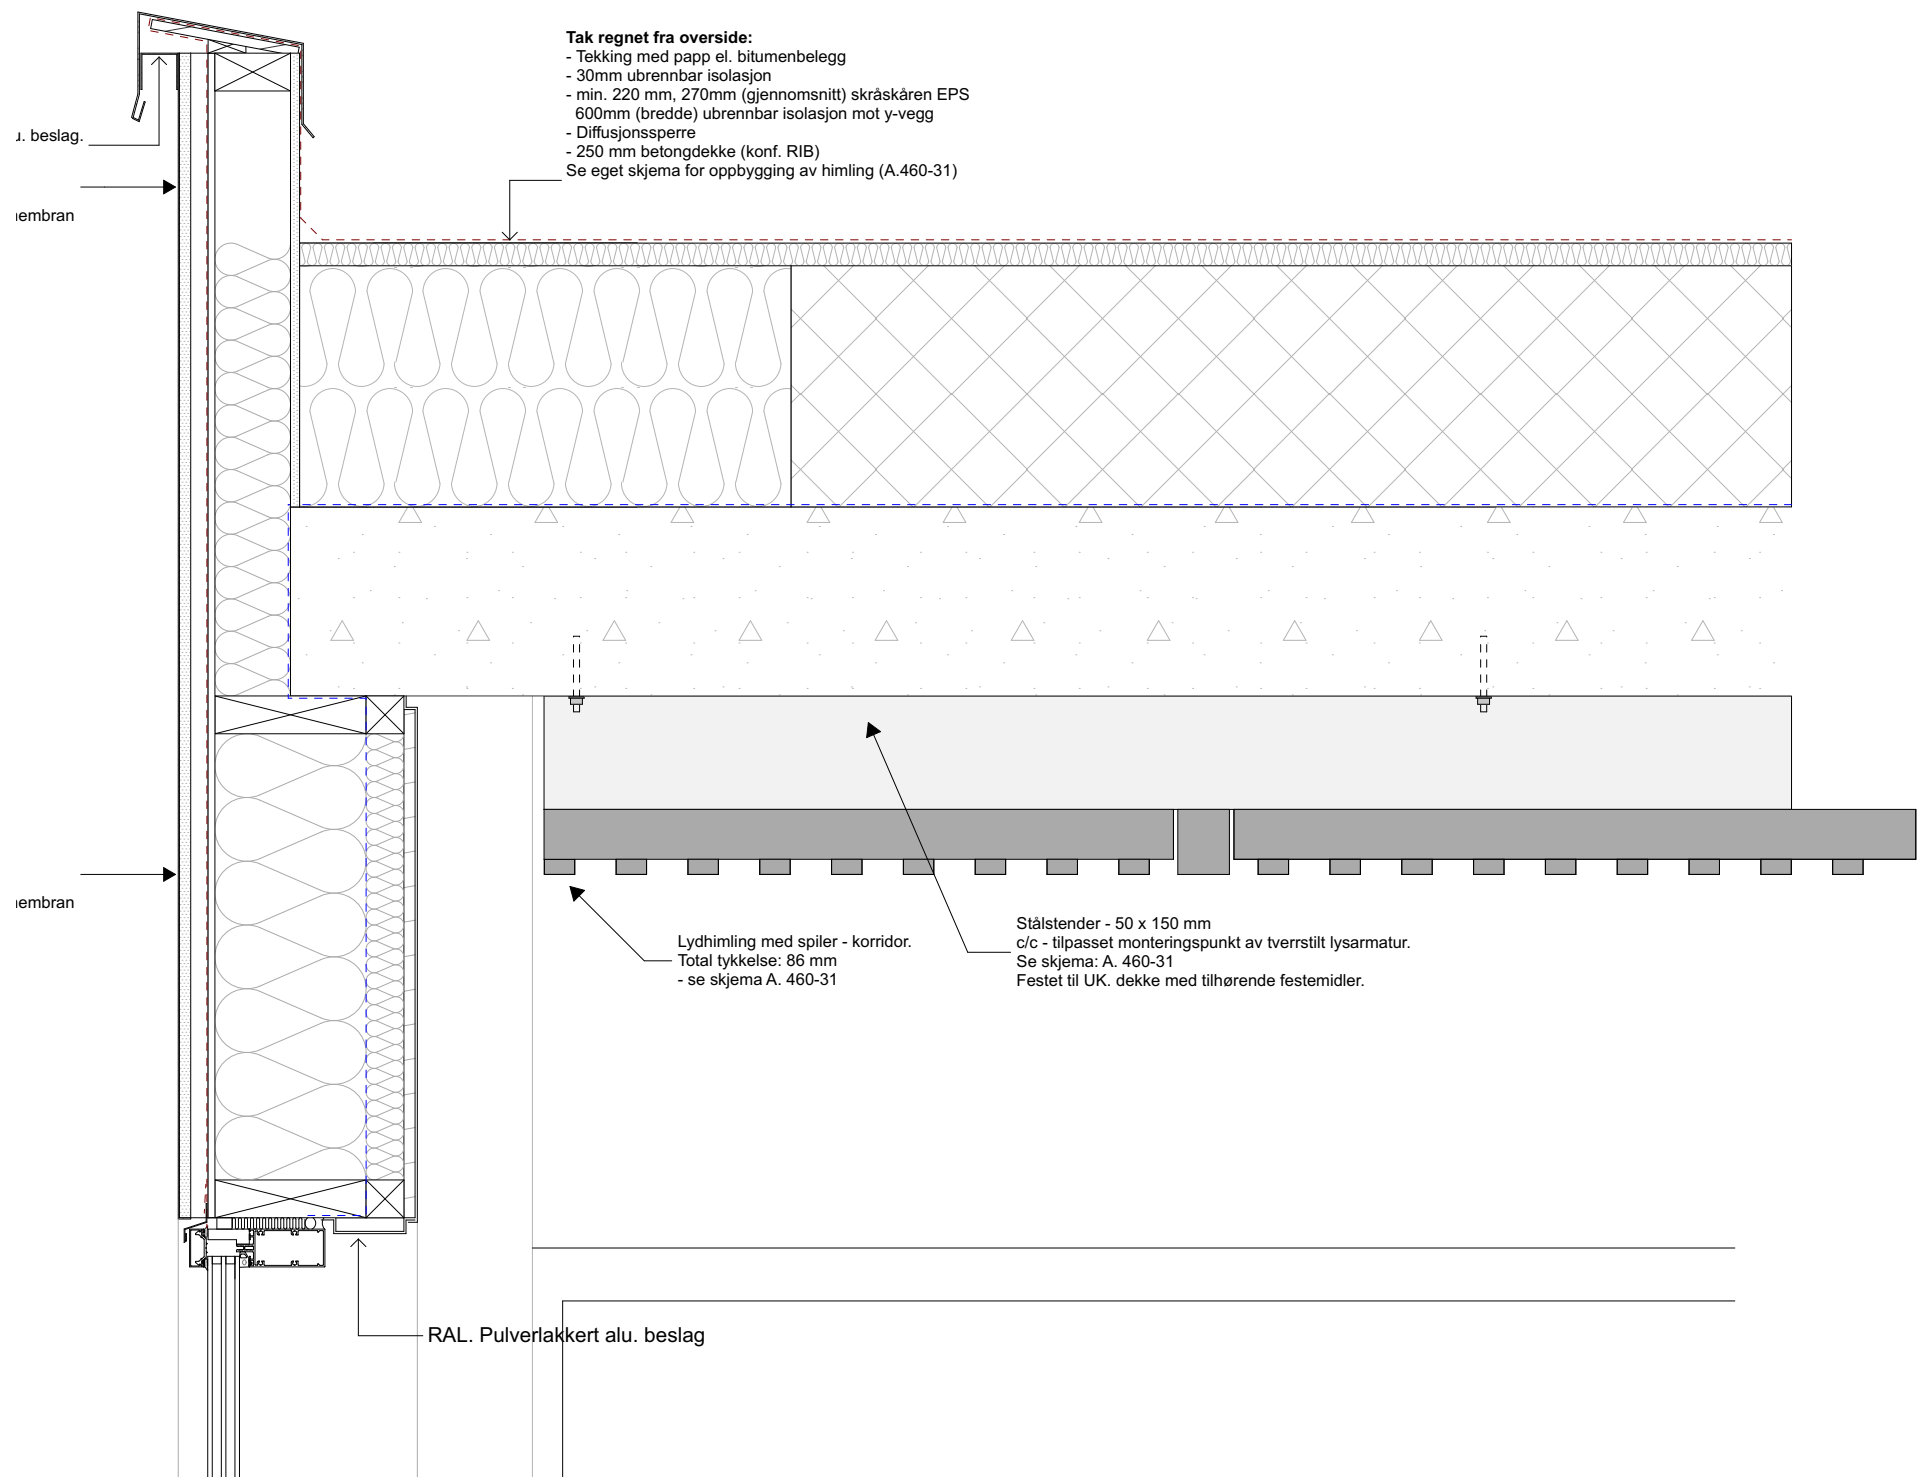

00	ANBUD	07.12.2018	SS	JSB
Rev	Beskrivelse	Dato	Sign	Godkj

Arkitekt



**VIKANES
BUNGUM**

Vikanes Bungum Arkitekter AS, Pb. 358 | Strandgata 202 | N-5501 Haugesund |
Tel. +47 52 70 76 00 | post@vikanes-bungum.no | www.vikanes-bungum.no

Tiltakshaver

Rogaland Fylkeskommune

Prosjekt

Vardafjell Idrettshall, utvidelse

Tegning

VD-G-01

Prosjektnr.: 1731	Tegningsnr.: A.51-317	Sign.:	Dato:
Målestokk: 1:10	Fase: ANBUD	Revisjon.: 00	