


Refererende tegninger

- A.50-313 HD 13
- A.51-301 VD-A-01
- A.51-302 VD-A-02

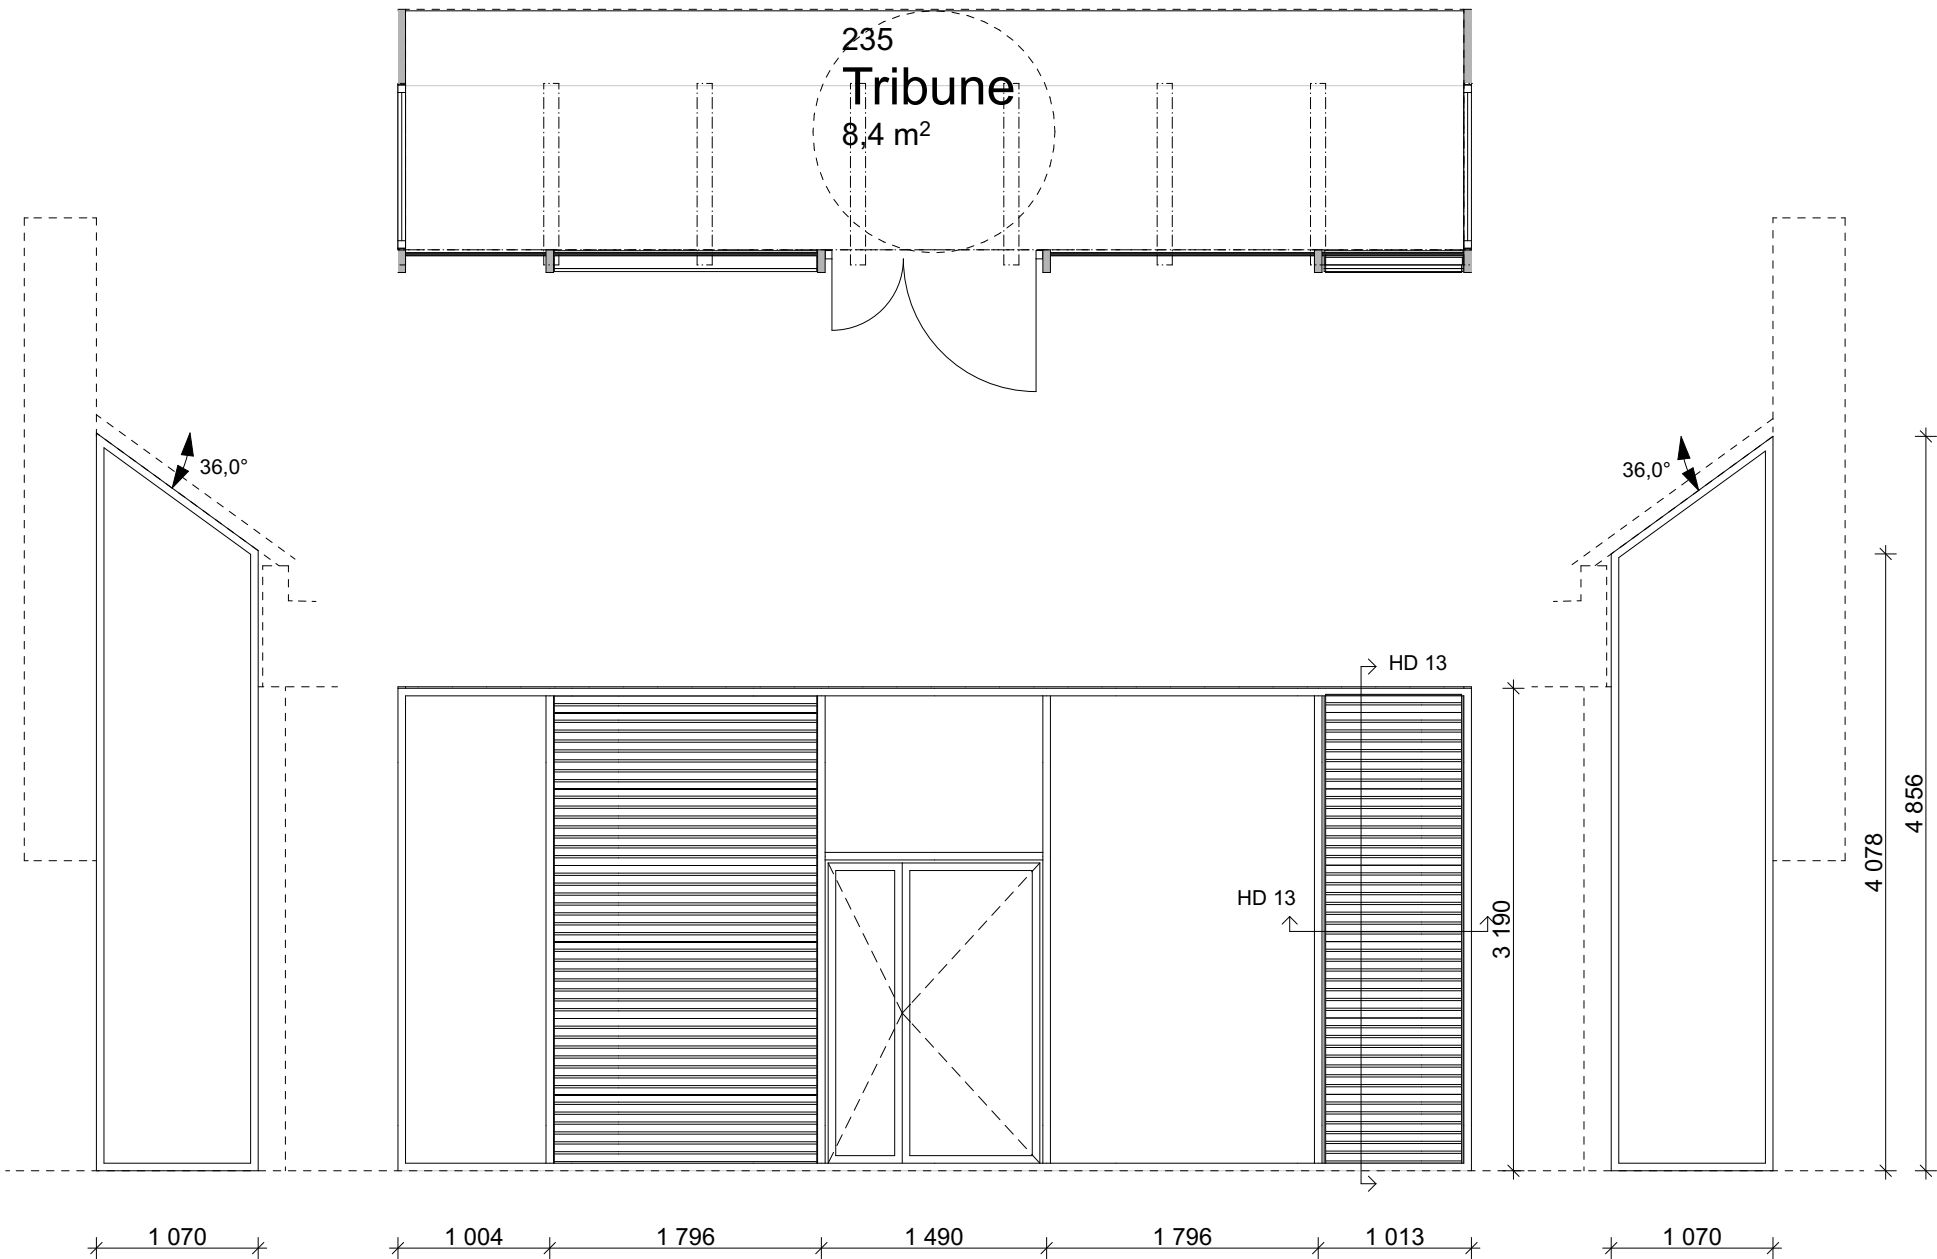

00	ANBUD	07.12.2018	GCS	JSB
Rev	Beskrivelse	Dato	Sign	Godkj

Arkitekt



VIKANES
BUNGUM

Vikanes Bungum Arkitekter AS, Pb. 358 | Strandgata 202 | N-5501 Haugesund |
Tel. +47 52 70 76 00 | post@vikanes-bungum.no | www.vikanes-bungum.no

Tiltakshaver

Rogaland Fylkeskommune

Prosjekt

Vardafjell Idrettshall, utvidelse

Tegning

Skjema glassfelt, Tribune 235

Prosjektnr.: 1731	Tegningsnr.: A.420-53	Sign.: gcs	Dato: 29.08.2018
Målestokk: 1:50	Fase: ANBUD	Revisjon.: 00	