




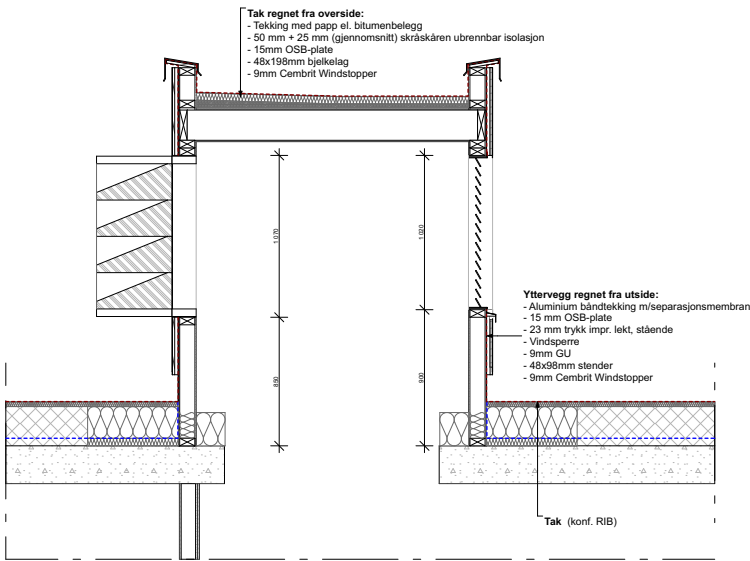


SNITT MOT ØST

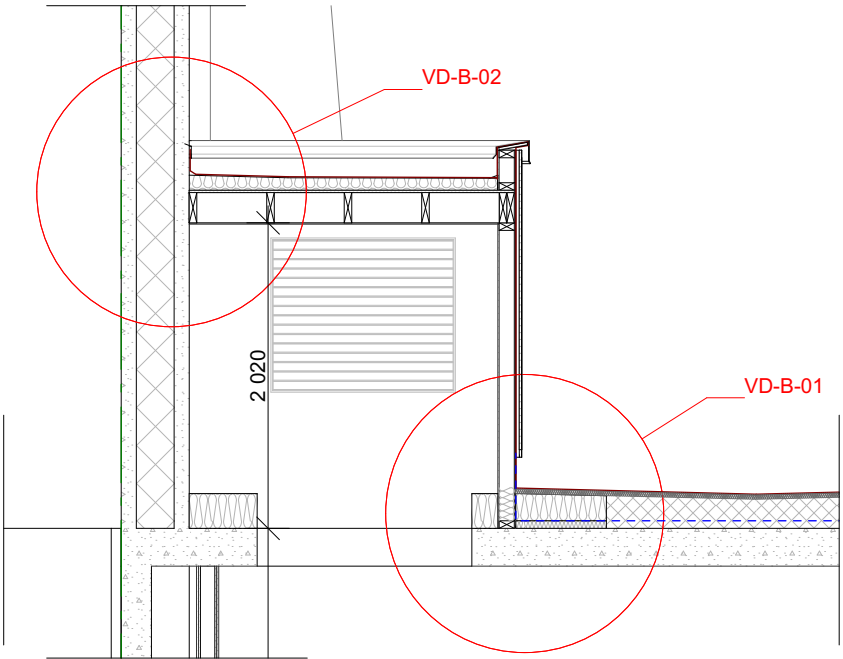

SNITT MOT SØR

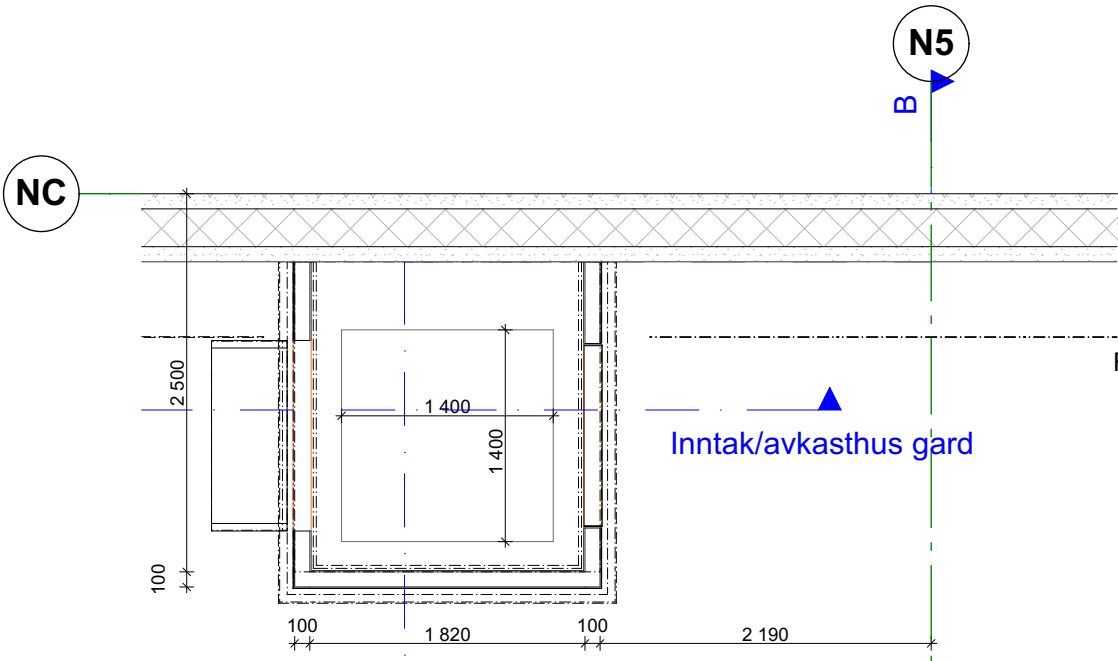

PLAN

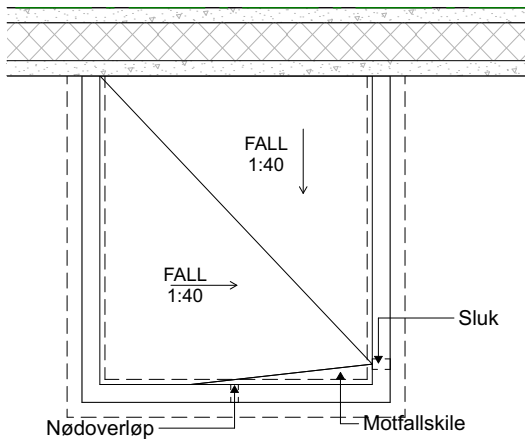

TAKPLAN

00	ANBUD	07.12.2018	BM	JSB
Rev	Beskrivelse	Dato	Sign	Godkj

Arkitekt



Vikanes Bungum Arkitekter AS, Pb. 358 | Strandgata 202 | N-5501 Haugesund |
Tel. +47 52 70 76 00 | post@vikanes-bungum.no | www.vikanes-bungum.no

Tiltakshaver
Rogaland Fylkeskommune

Prosjekt
Vardafjell Idrettshall, utvidelse

Tegning
Inntak/avkast garderobe, Plan og snitt

Prosjektnr.: 1731	Tegningsnr.: A.470-52	Sign.: BM	Dato: 28.09.18
Målestokk: 1:50	Fase: ANBUD	Revisjon.: 00	