


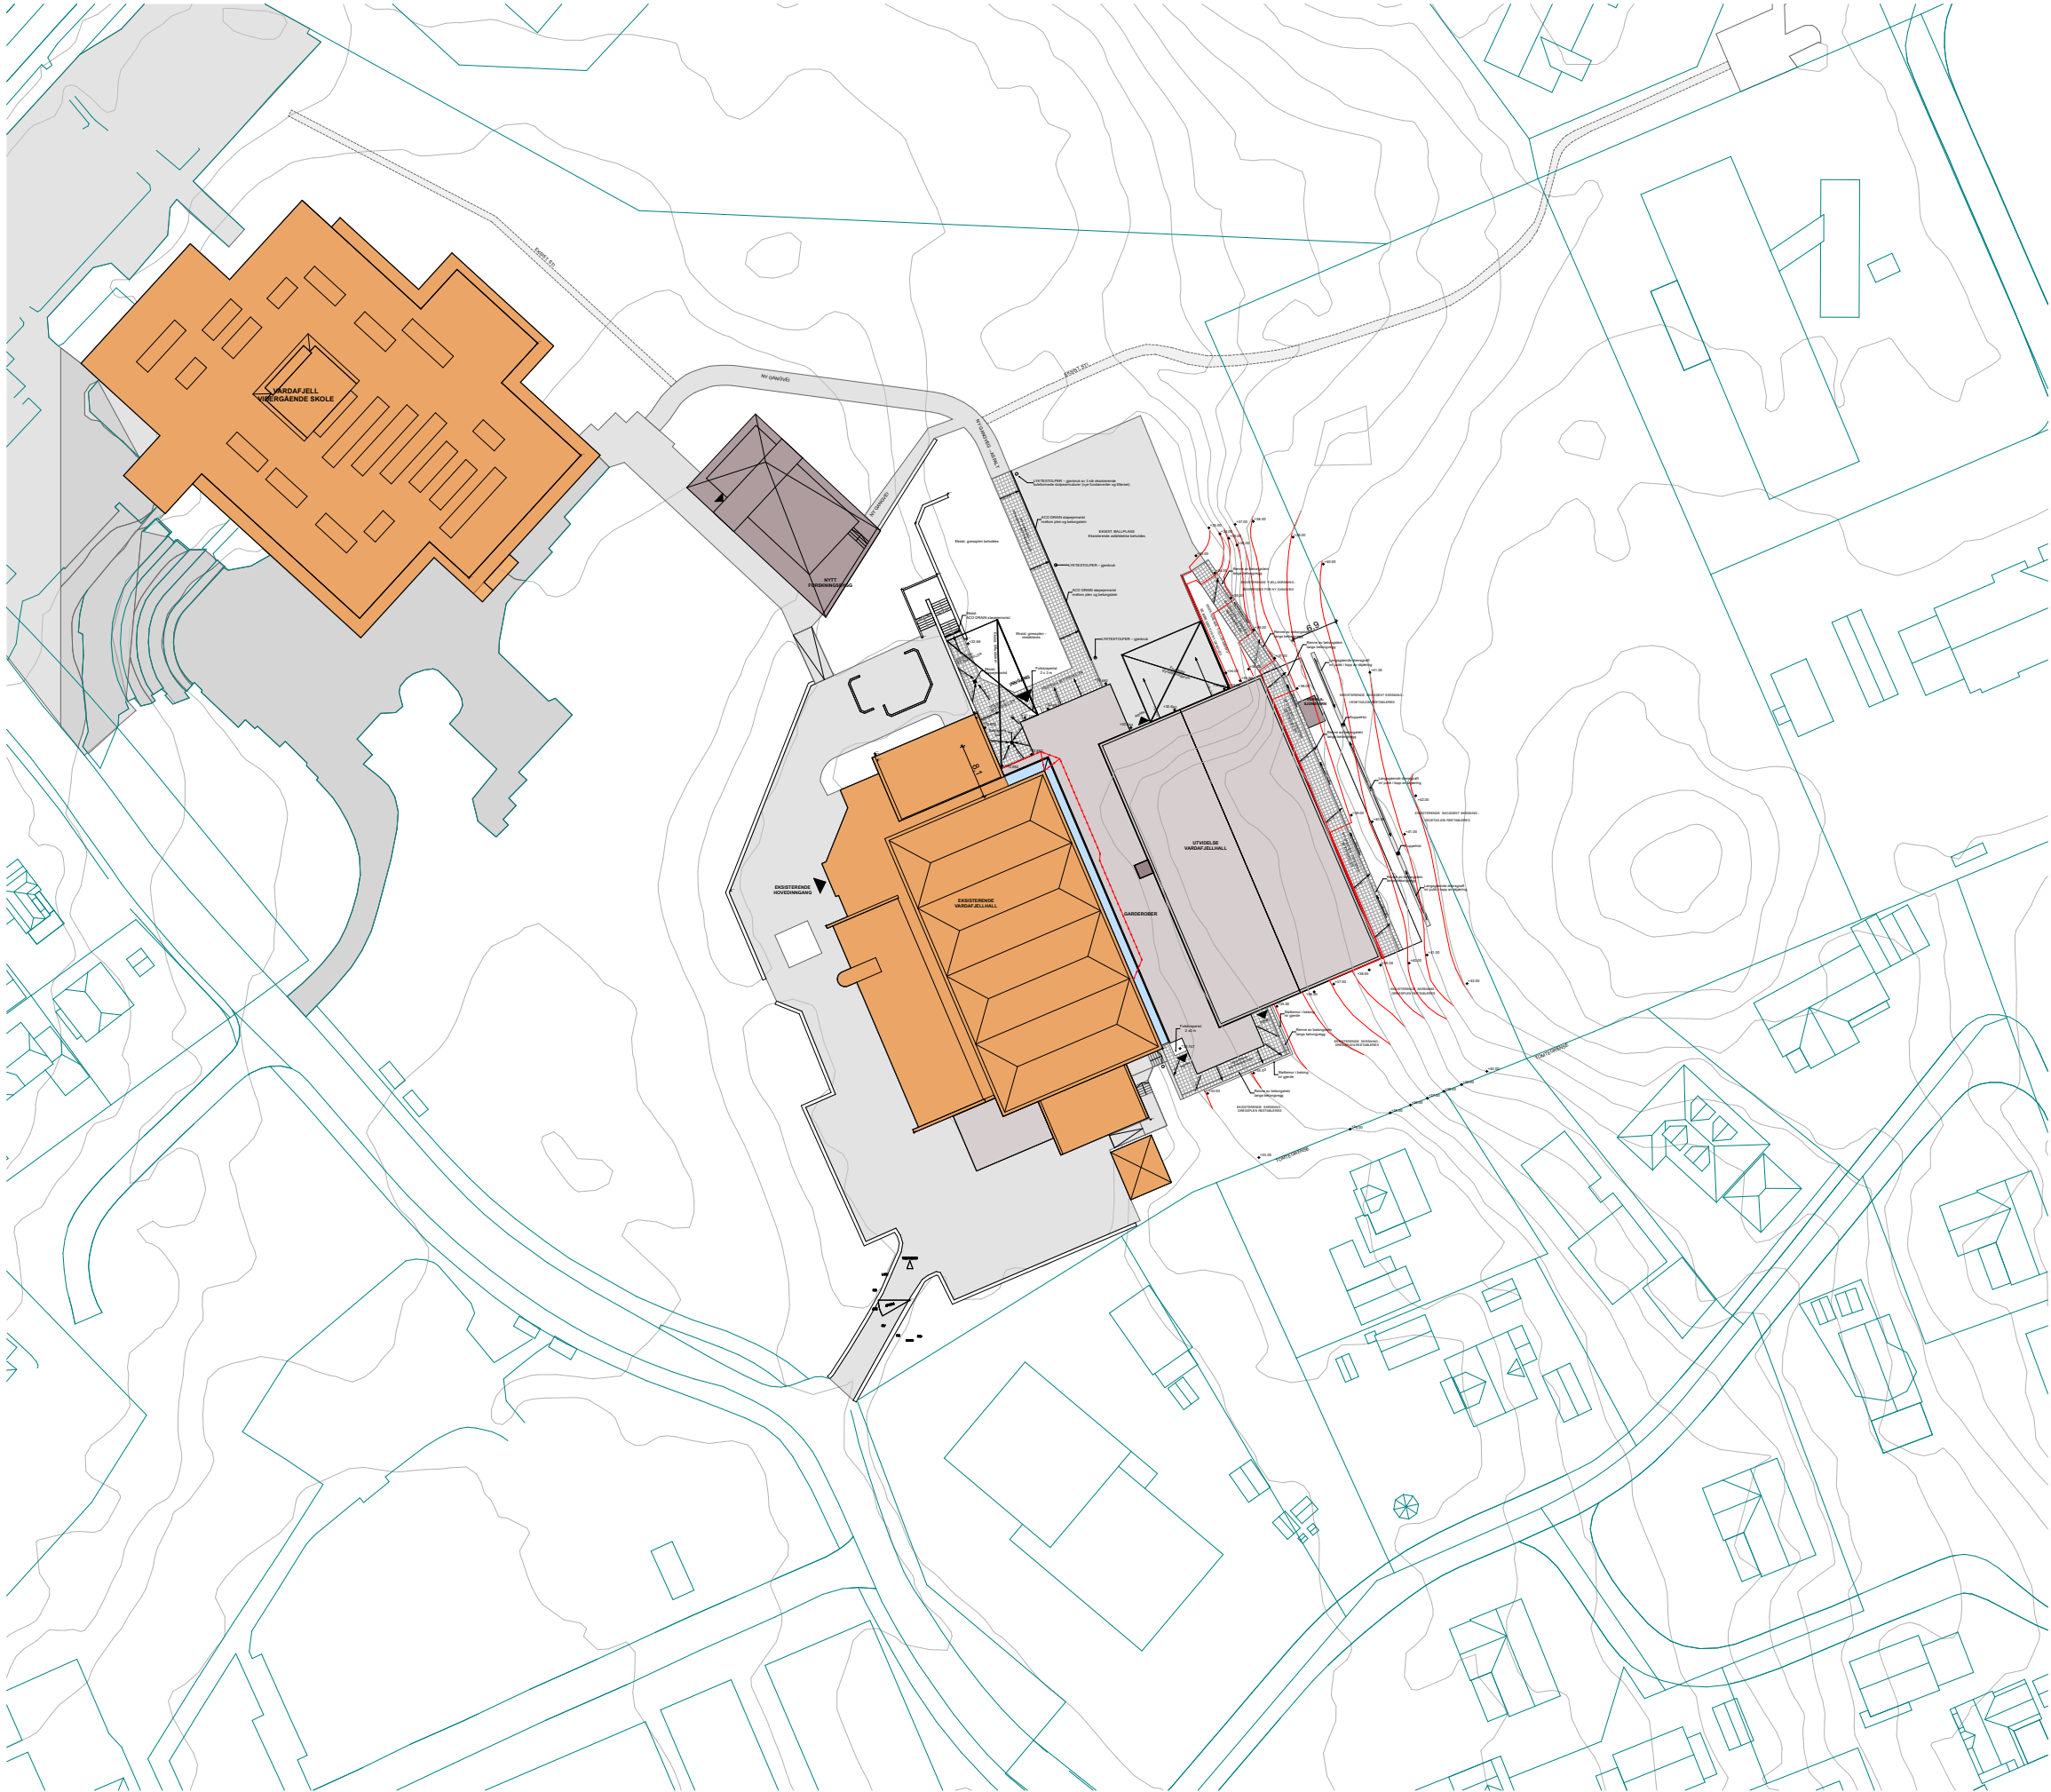

FORELØPIG TEGNING

06.12.2018

A	ANBUD	28.09.2018	JSB	JSB
Rev	Beskrivelse	Dato	Sign	Godkj

Arkitekt



VIKANES
BUNGUM

Vikaner Bungum Arkitekter AS, Pb. 358 | Strandgata 202 | N-5501 Haugesund |
Tel. +47 52 70 76 00 | post@vikaner-bungum.no | www.vikaner-bungum.no

Tiltakshaver

Rogaland Fylkeskommune

Prosjekt

Vardafjell Idrettshall, utvidelse

Tegning

Situasjonsplan

Prosjektnr.: 1731	Tegningsnr.: A.01-11	Sign.: Dato: 27.06.2018.
Målestokk: 1:1000	Fase: ANBUD	Revisjon.: