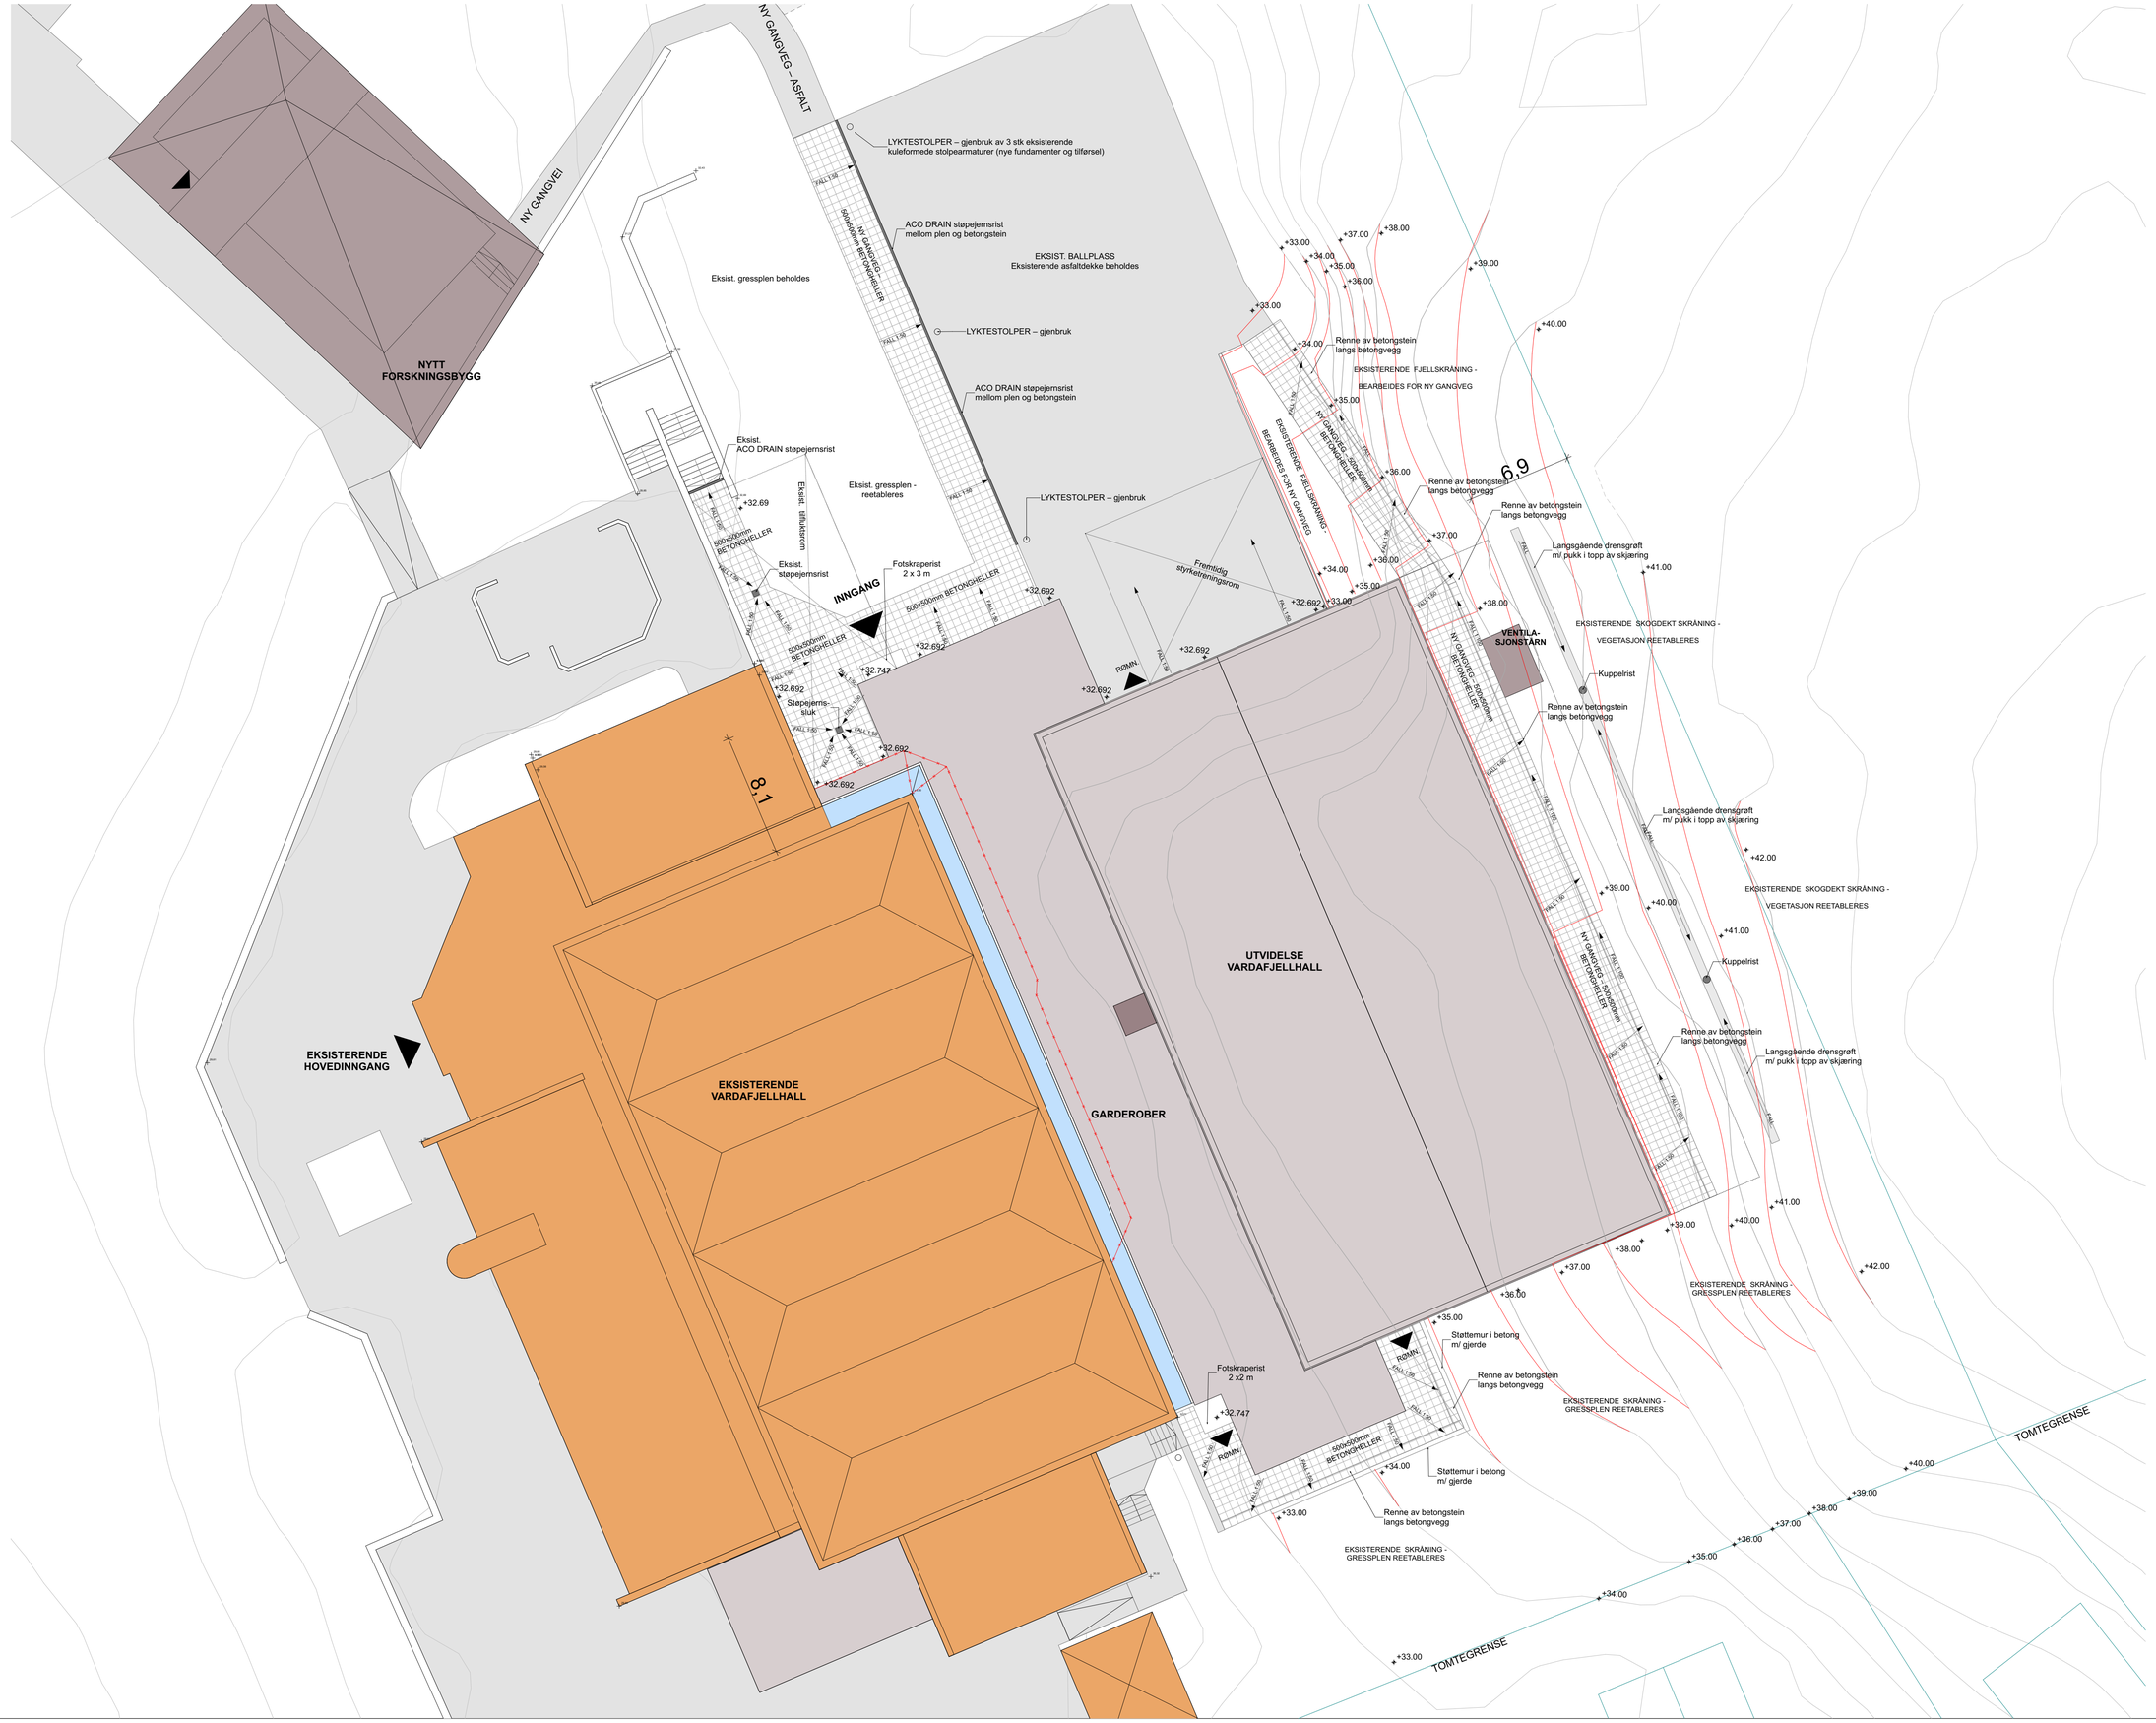

Tegningsnr.:	Revisjon nr.:
A.02-31	A

Type tegning:
Utomhusplan

Lokalisering:

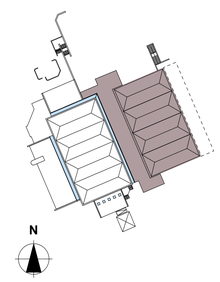

FORELØPIG TEGNING
06.12.2018

Rev	Beskrivelse	Dato	Sign	Godkj
A	ANBUD	28.09.2018	JSB	JSB

Arkitekt

VIKANES BUNGUM

Vikanes Bungum Arkitekter AS, Pb. 358 I Strandgata 202 I N-5501 Haugesund I
Tlf. +47 52 70 76 00 I post@vikanes-bungum.no I www.vikanes-bungum.no

Tiltakshaver
Rogaland Fylkeskommune

Prosjekt
Vardafjell Idrettshall, utvidelse

Tegning
Utomhusplan

Prosjektnr.:	Tegningsnr.:	Sign.:	Dato:
1731	A.02-31	JSB/BM	27.06.2018
Målestokk: 1:200	Fase: ANBUD	Revisjon.:	