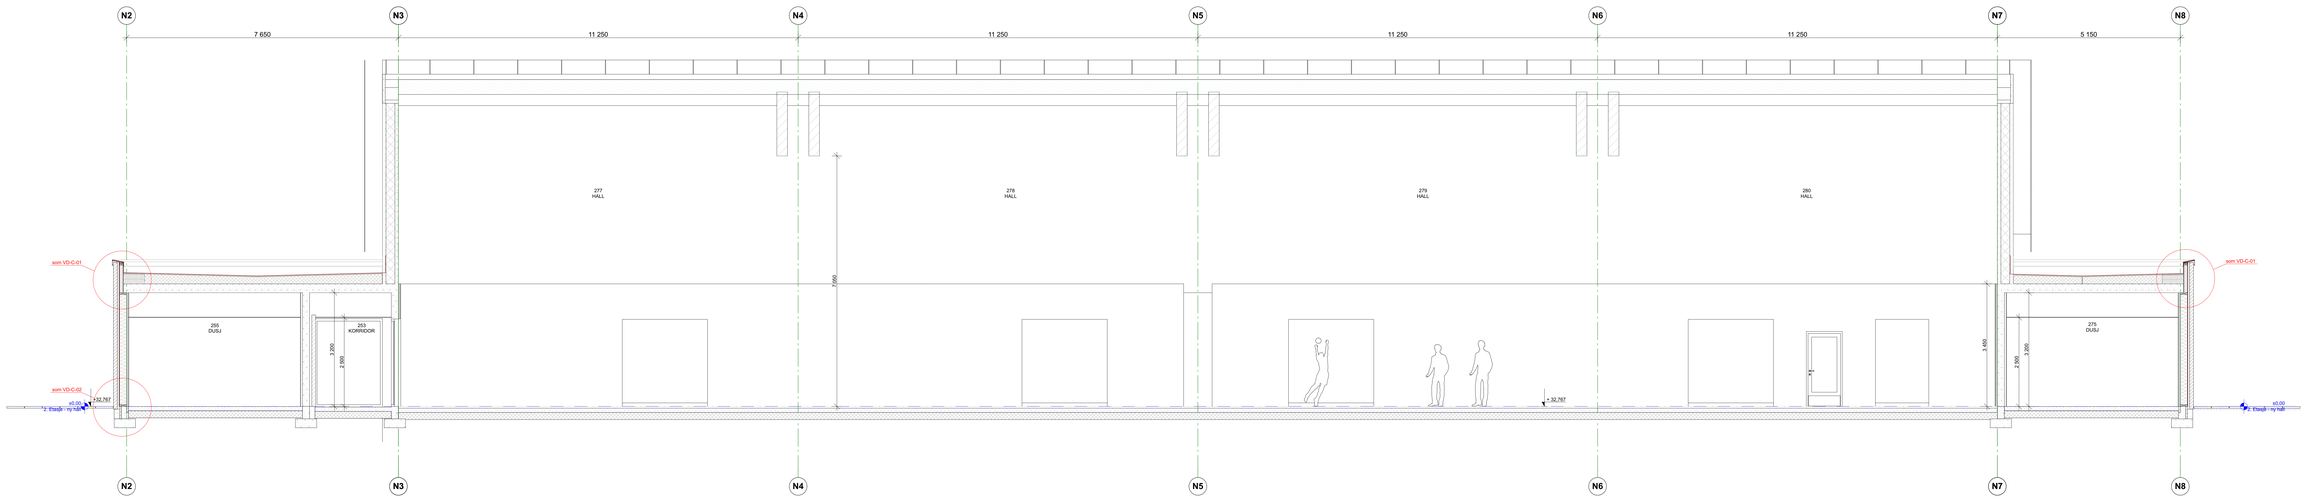

Tegningsnr.: A-20-54
Revisjon nr.: A A

Lengdesnitt D - Ny treningshall

Lokalisering

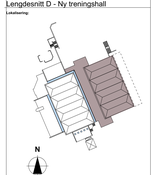

Rev.	Beskrivelse	Dato	Sign.	Godk.
A	ANBUD	28.06.2018	BM	JGB

Arkitekt

VIKANES BUNGUM

Vikanes Bungum Arkitekter AS, Org. 938 ... Stavanger EEC, N-4031 Stavanger
Tlf. +47 51 70 78 00 | post@vikanes-bungum.no | www.vikanes-bungum.no

Tiltakshaver

Rogaland Fylkeskommune

Prosjekt

Vardafjell Idrettshall, utvidelse

Tegning

Lengdesnitt D - Ny treningshall

Prosjektnr.:	Tegningsnr.:	Sign.:	Dato:
1731	A-20-54	JGB/BM	27.06.2018
Målestokk:	Fase:	Revisjon:	
1:50	ANBUD		