


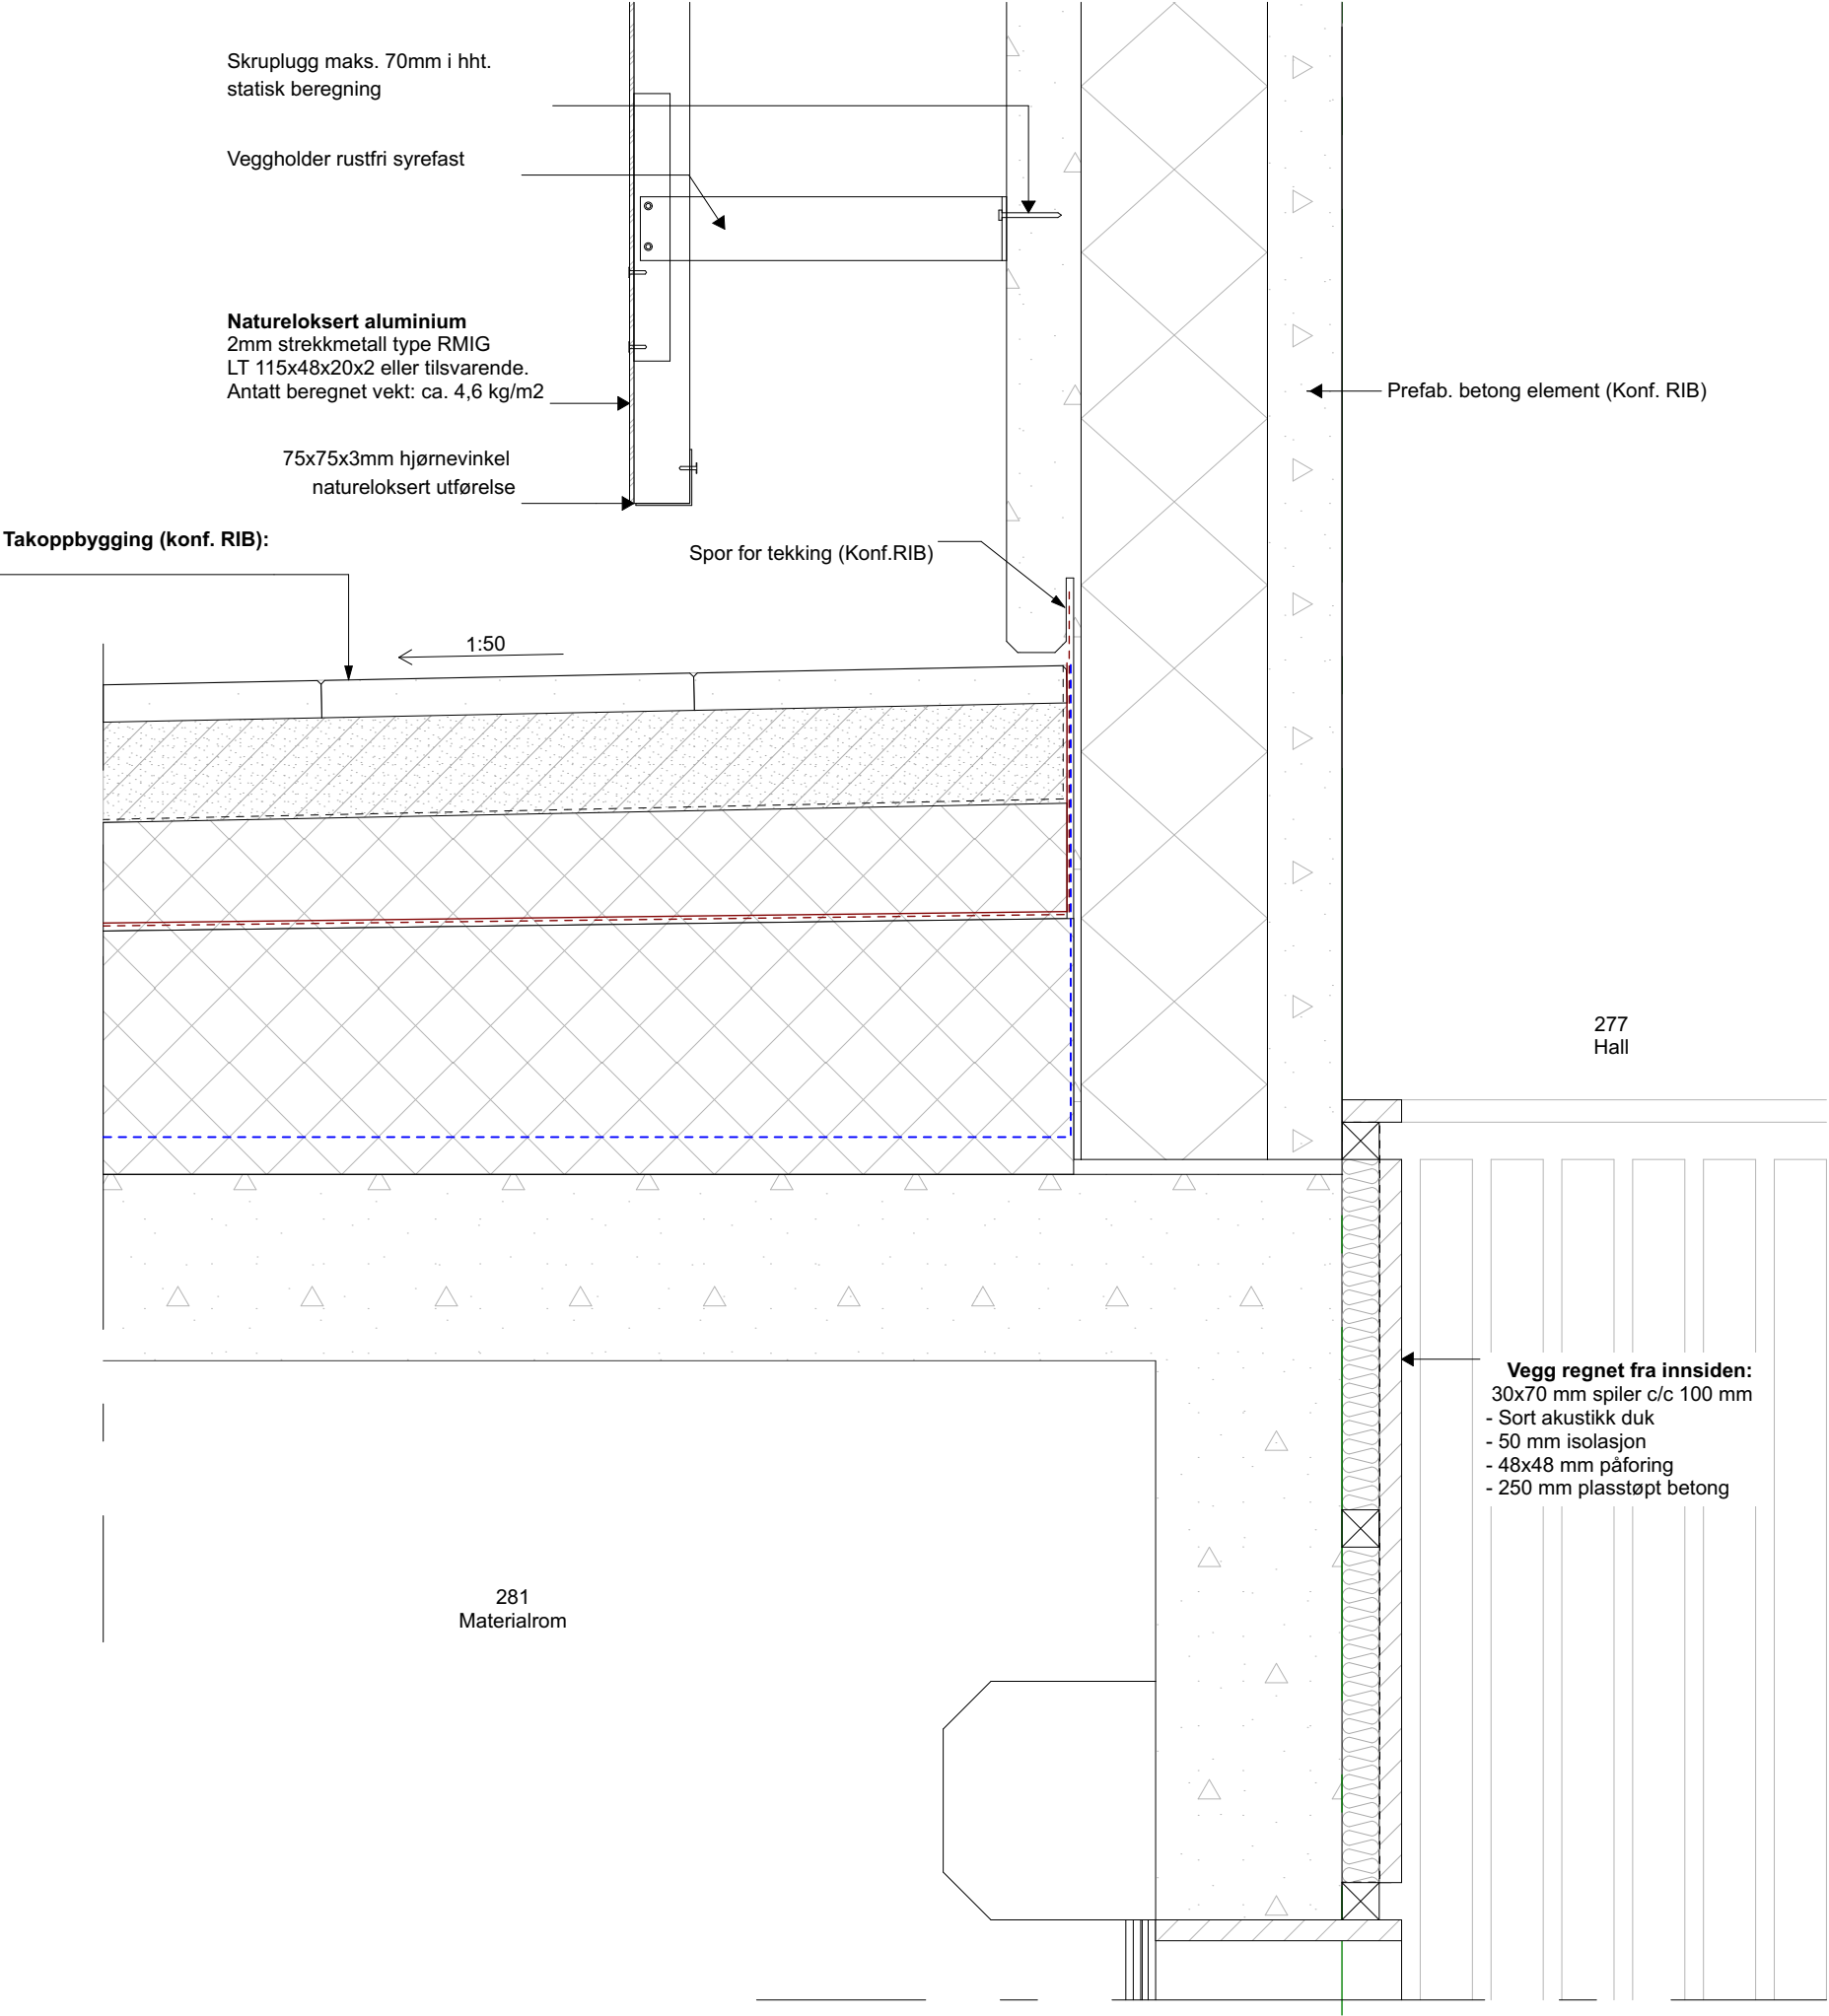

Referende tegninger:

- A.450-42 Oppriss Fasadesystem i aluminium
- A.50-314 - 315 Horisontaldetaljer
- A.51-303, 304, 309 Vertikaldetaljer

FORELØPIG TEGNING

06.12.2018

A	ANBUD	28.09.2018	BM	JSB
Rev	Beskrivelse	Dato	Sign	Godkj

Arkitekt



**VIKANES
BUNGUM**

Vikaner Bungum Arkitekter AS, Pb. 358 | Strandgata 202 | N-5501 Haugesund |
Tel. +47 52 70 76 00 | post@vikaner-bungum.no | www.vikaner-bungum.no

Tiltakshaver

Rogaland Fylkeskommune

Prosjekt

Vardafjell Idrettshall, utvidelse

Tegning

VD-A-05

Prosjektnr.: 1731	Tegningsnr.: A.51-305	Sign.: BM	Dato: 28.09.18
Målestokk: 1:10	Fase: ANBUD	Revisjon.:	