



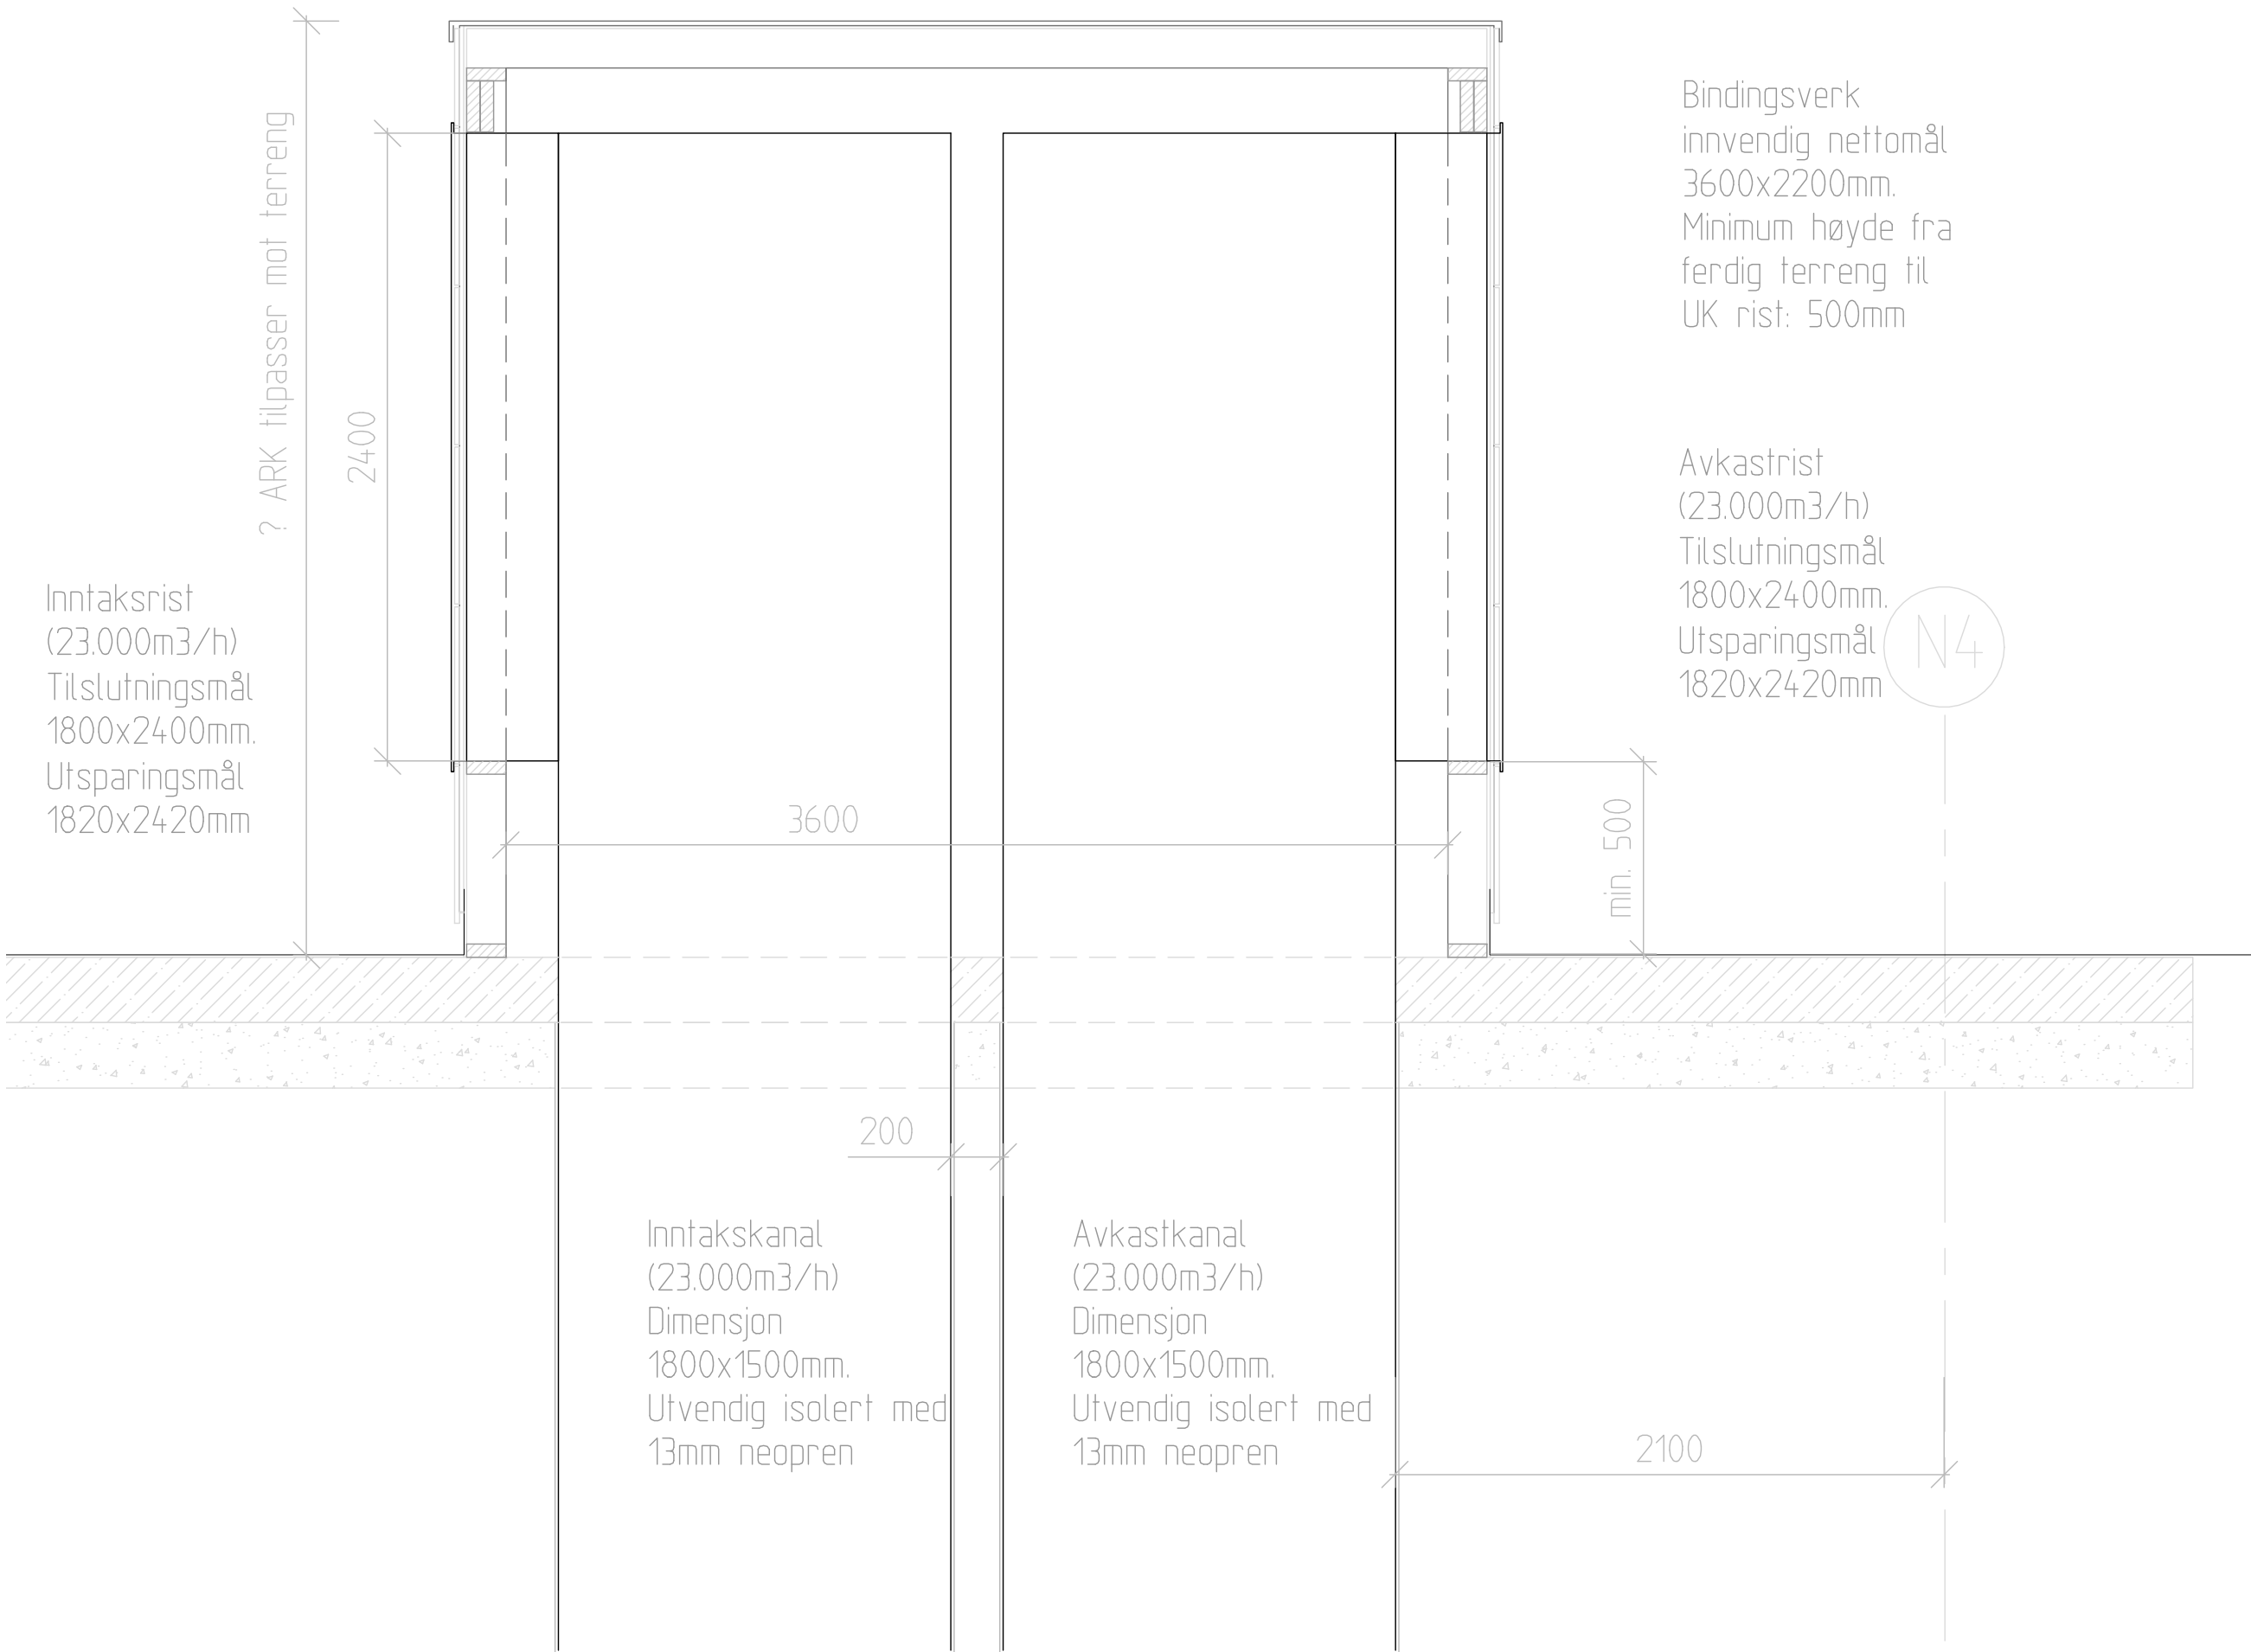

SNITT

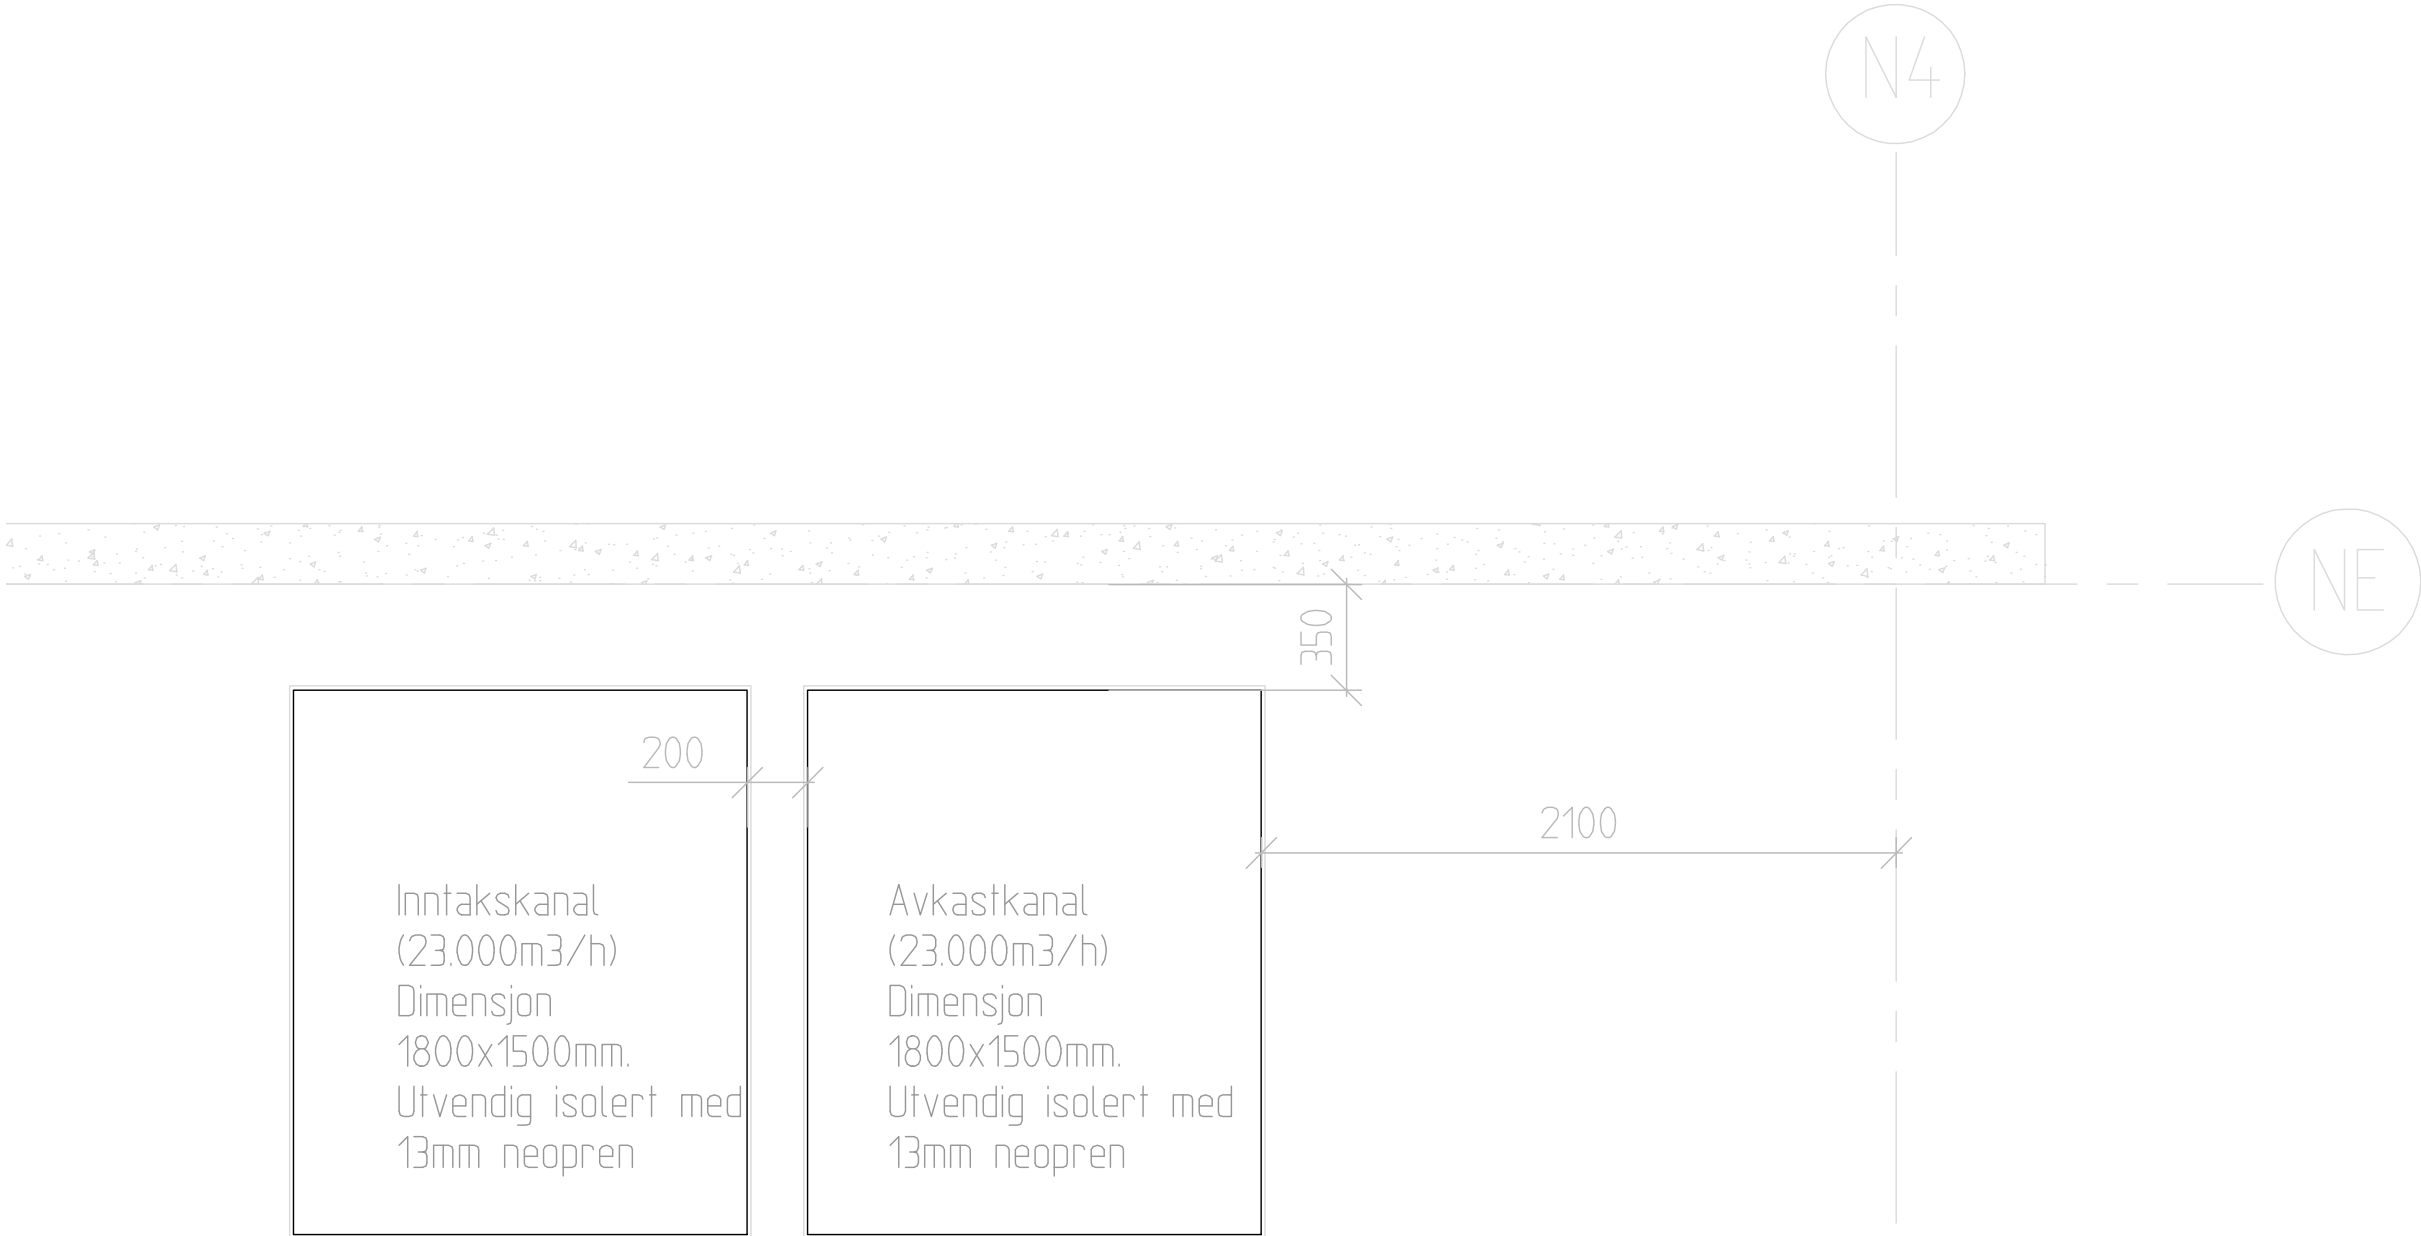

PLAN

|          |       |           |                |       |            |                 |                           |  |   |             |         |
|----------|-------|-----------|----------------|-------|------------|-----------------|---------------------------|--|---|-------------|---------|
| 07.12.18 |       |           | TILBUDSTEGNING |       |            | TK              |                           |  | - |             |         |
| REV:     | DATO: | ENDRINGER | GJELDER:       | SIGN: | GOOKEJENT: | GOOKEJENT DATO: | FERKINGSTAD OG ALSAKER AS |  |   | Prosjekt nr | Rev.    |
|          |       |           |                |       |            |                 |                           |  |   | 5917        | V-50-02 |

|                                       |  |         |              |      |          |
|---------------------------------------|--|---------|--------------|------|----------|
| VARDAFJELLHALLEN UTVIDELSE            |  | TEGN    | TK           | DATO | 04.09.18 |
| PRINSIPPDETALJ - INNTAKS OG AVKASTHUS |  | KONTR.  |              | DATO |          |
| PLAN OG SNITT                         |  | FELMÅN  | 5917-360 DWG |      |          |
| HALL                                  |  | M - 125 |              |      |          |