PARTS LIST

ITEM	ITEM QTY	PART NUMBER	DESCRIPTION	UNIT QTY	QTY	MATERIAL	MASS	TOT MASS
1	1	AKSETYPE_I_HALL_1	Ny takstol i Hall 1	1	1	S355J2	2720,4 kg	2720 kg
2	11	AKSETYPE_I_HALL_2	Ny takstol i Hall 2	1	11	S355J2	2900,3 kg	31903 kg
3	44	RHS140x140x5 - 1	Stiver mellom takstoler i langvegg	1	44	S355J2	120,8 kg	5315 kg
4	11	RHS120x120x6 - 2	Skrå veggstiver i Hall 2	1	11	S355J2	92,4 kg	1016 kg
5	4	RHS120x120x6 - 1	Søyle ved rulleport i kortvegg	1	4	S355J2	71,8 kg	287 kg
6	2	RHS120x120x6 - 3	Søyle ved rulleport i langvegg	1	2	S355J2	68,2 kg	136 kg
7	58	RHS100x100x5 - 1	Takavstiver og montering	5980,000 mm	346840,000 mm	S355J2	86,1 kg	4994 kg

Totalvekt, nytt stål i Hall 1 og Hall 2: **46.4 tonn**

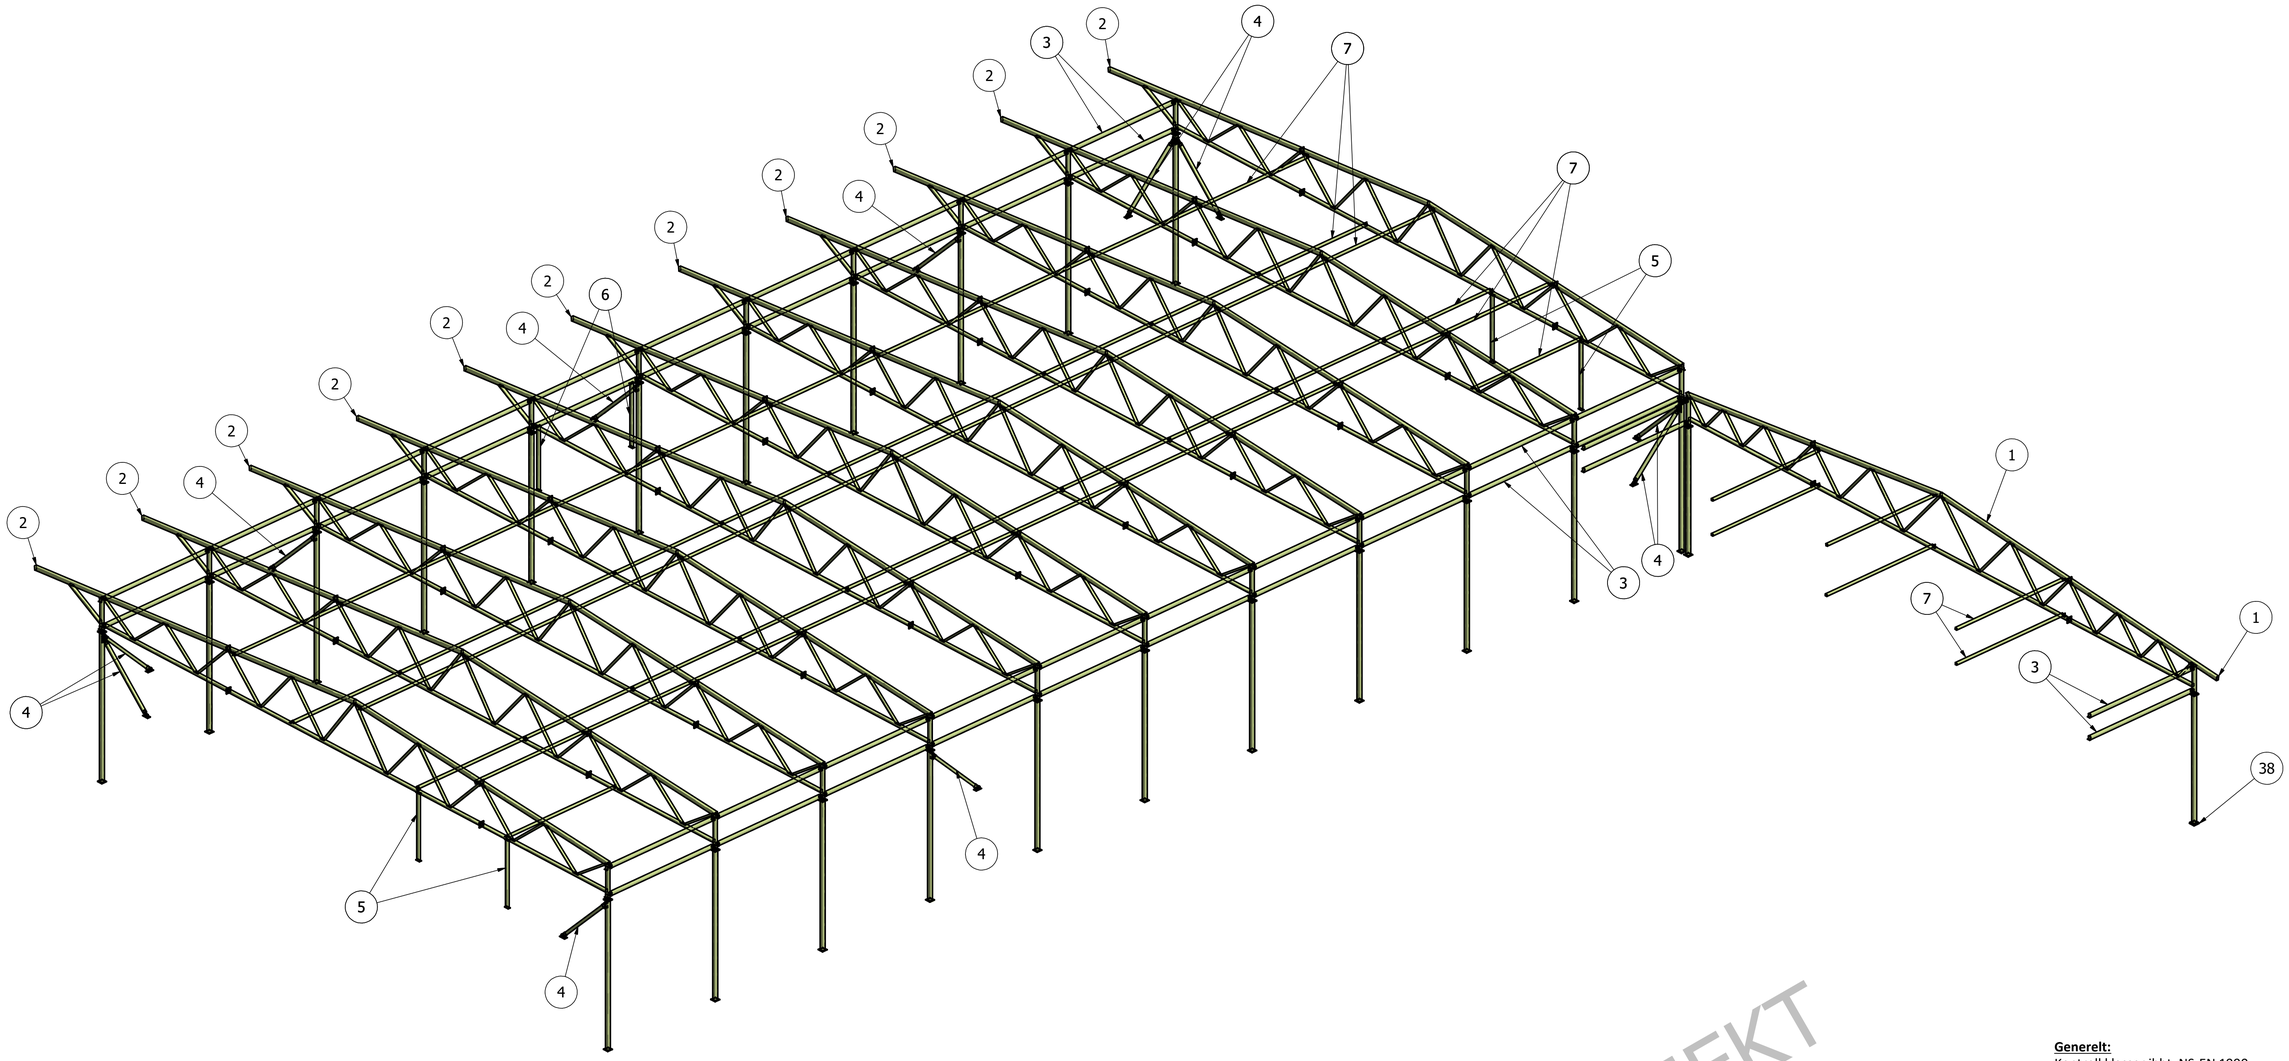

OVERSIKT - NYTT STÅL I HALL 1 OG 2 (1 : 125)

FORPROSJEKT

Generelt:
Kontroll klasser ihht. NS-EN 1990:
Prosjekteringsklasse: Normal kontroll
Utførelsesklasse: Normal kontroll

Toleransekrav:
Toleranseklasse stål: ihht. NS-EN 1090
NS-EN 1090-2 Utførelse av stålkonstruksjoner (EXC1)

Stålkvalitet:
Konstruksjonstål: S355J2, ref. NS-EN 10025
Konstruksjonstål (RHS, CFR): S355J2, ref. Ns-EN 10219-1
Innstøpt stål: S355J2, ref. NS-EN 10025
Sveiser: Sveiser utføres ihht. NS-EN 1090-2
Bolter: NS-EN ISO 4014, 8.8 ref. NS-ISO 898-1
Muttere: NS-EN ISO 4032, 8.8 ref. NS-ISO 898-2
Skiver: NS-EN ISO 7089, 8.8 ref. NS-ISO 898-2

Korrosivitetsklasse:
C4 - Galvaniserte stål og bolteforbindelser.
(event. rustbestandige bolter, styrkeklasse vist på tegning).

Fotplater og plater med bolteforbindelser svises med
a-mål 6mm (dersom ikke annet er oppgitt på tegning).

NOTE

Rev.	Beskrivelse	Endr. Liste	Dato	Tegn.	Kontr.	Godkj.
E1	En ekstra port i langside mot ØST		05.11.2018	OAL	JBO	-

Multiconsult
www.multiconsult.no

Oppdrag: KOMPOSTHALL
Oppdragsleder: SIM - Svartasmoget
Tittel: LAYOUT STÅL - HALL 1 OG HALL 2
OVERSIKT, TOTAL VEKT MED VIST STÅL
FORPROSJEKT - ANBUDS GRUNNLAG

Status	Fag	Format	Dato:
E	RIB	A1	24.10.2018
Konstr./ Tegnet: OAL	Kontrollert: JBO	Godkjent	Målestokk
Oppdragnr.: 10202164-01	Tegningsnr.: -RIB-TEG-005-1		Rev.: E-1