




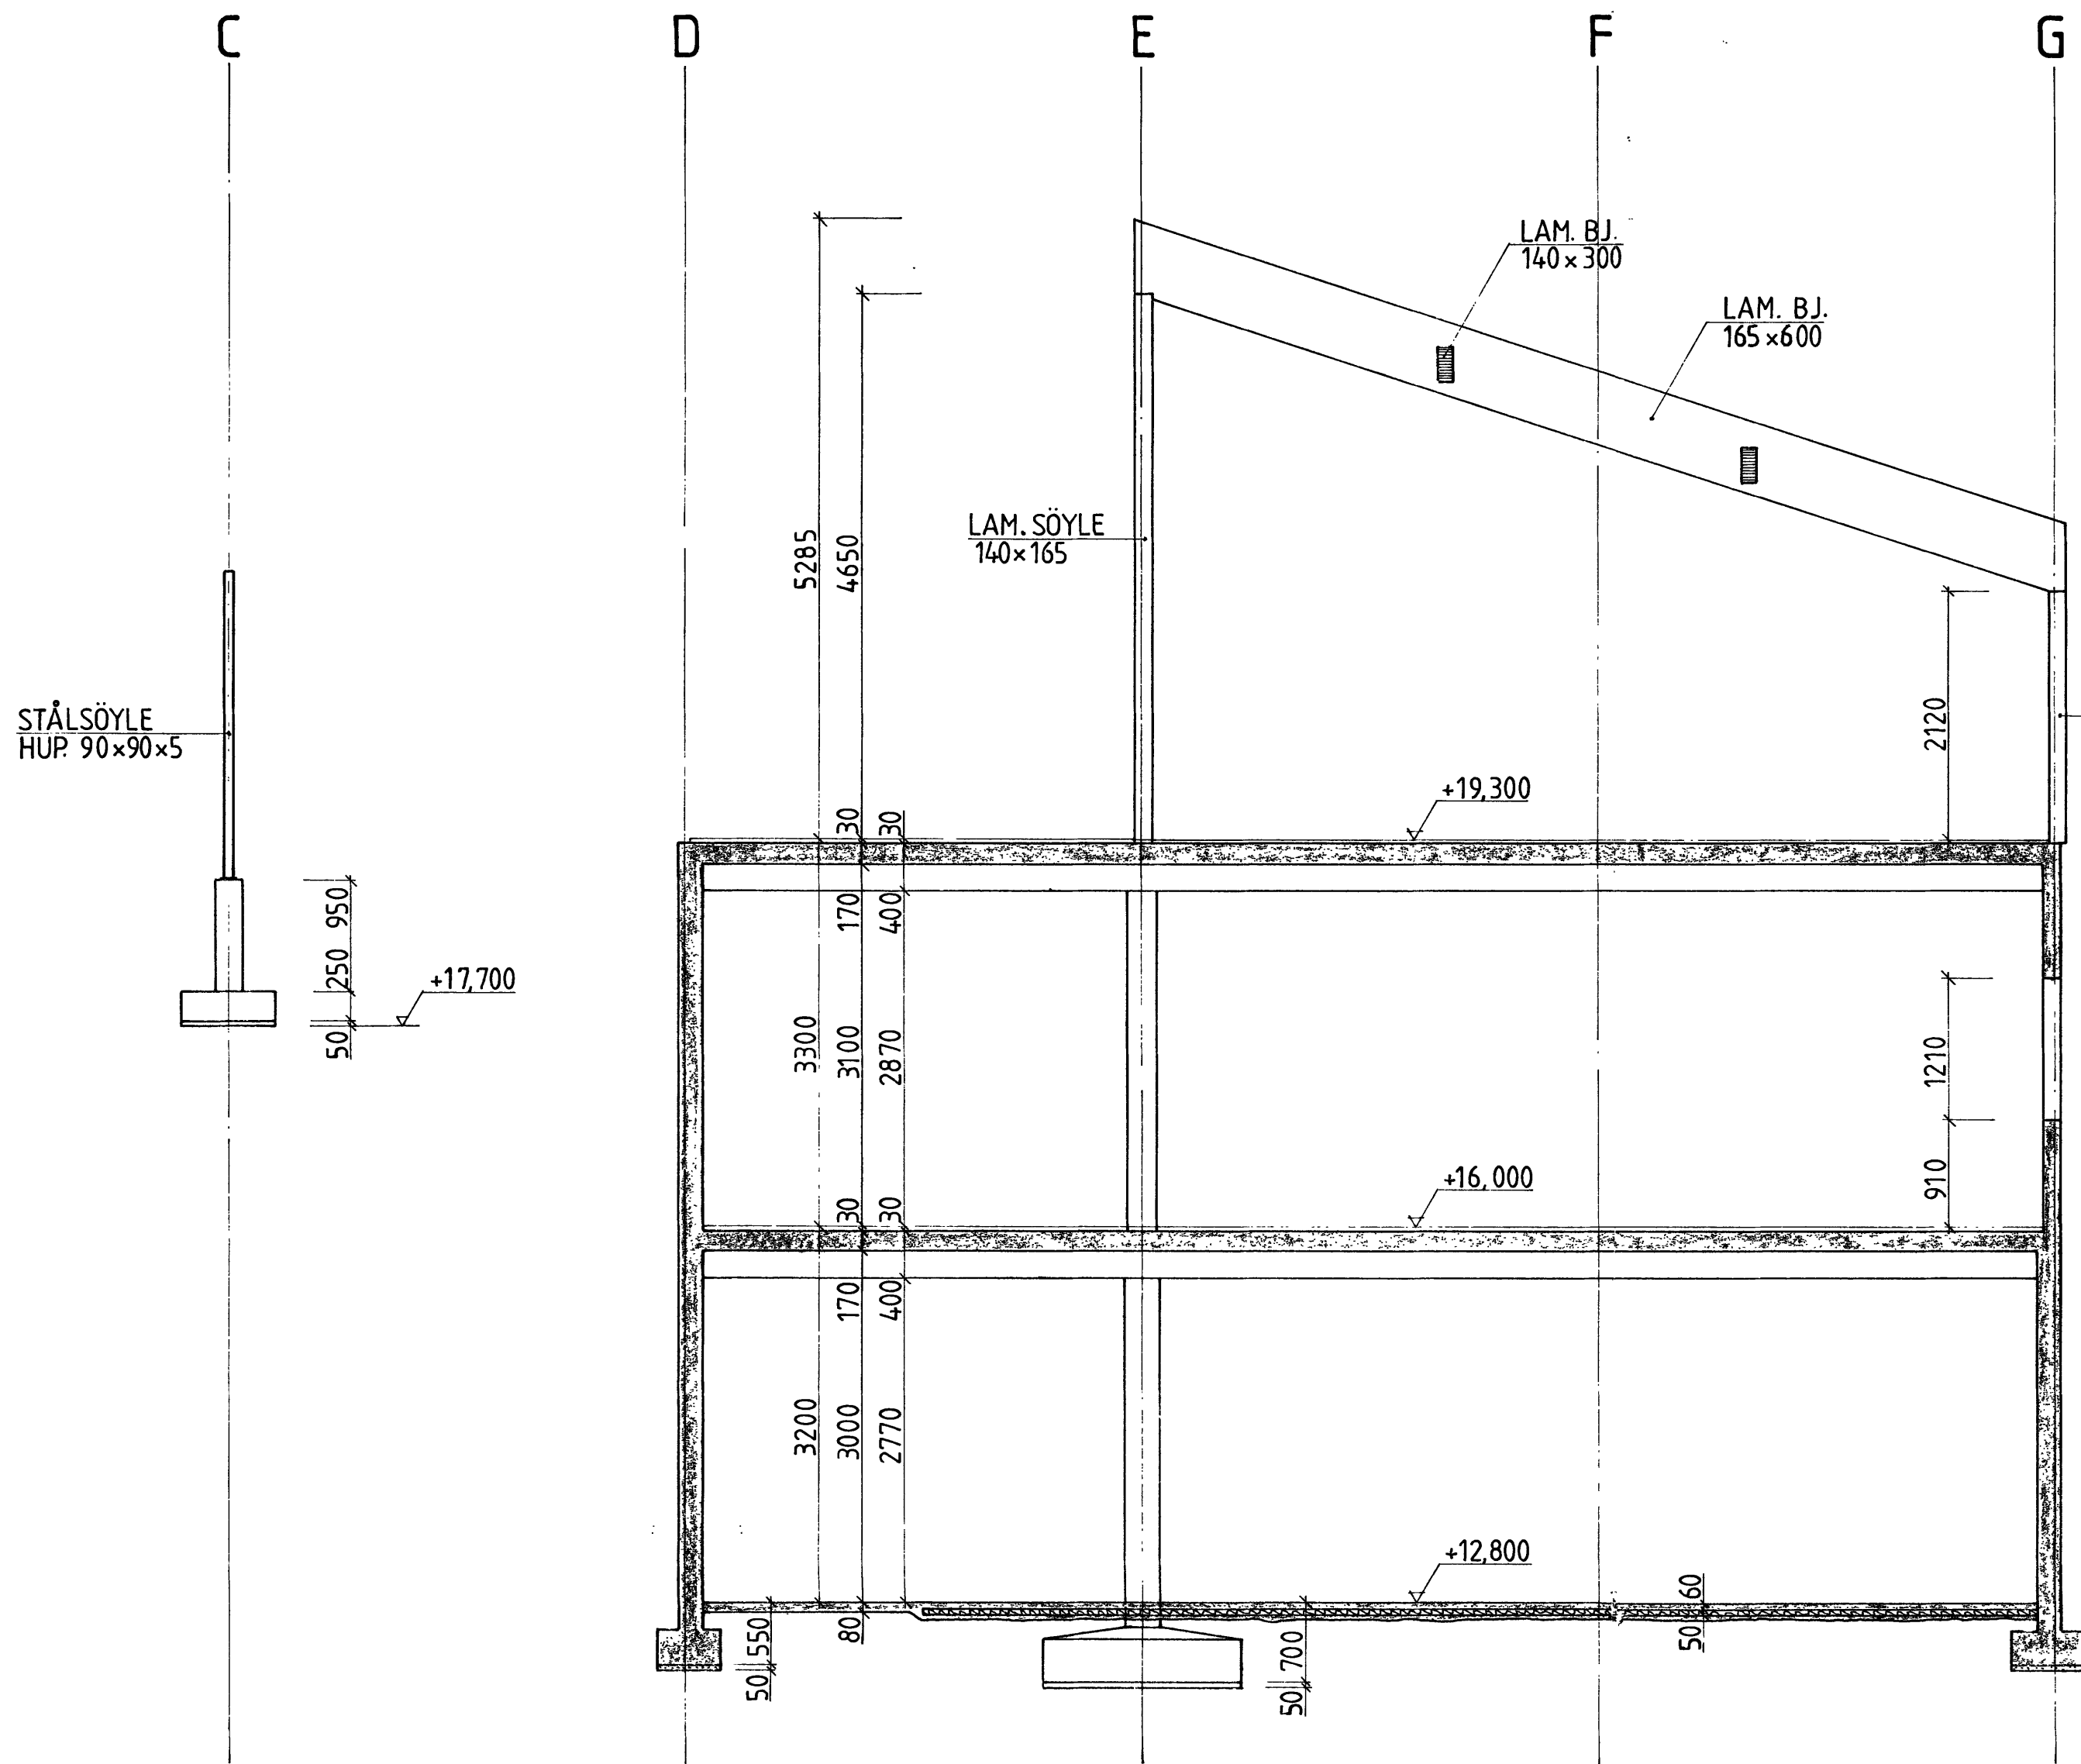

SNITT AKSE 6, 1:50

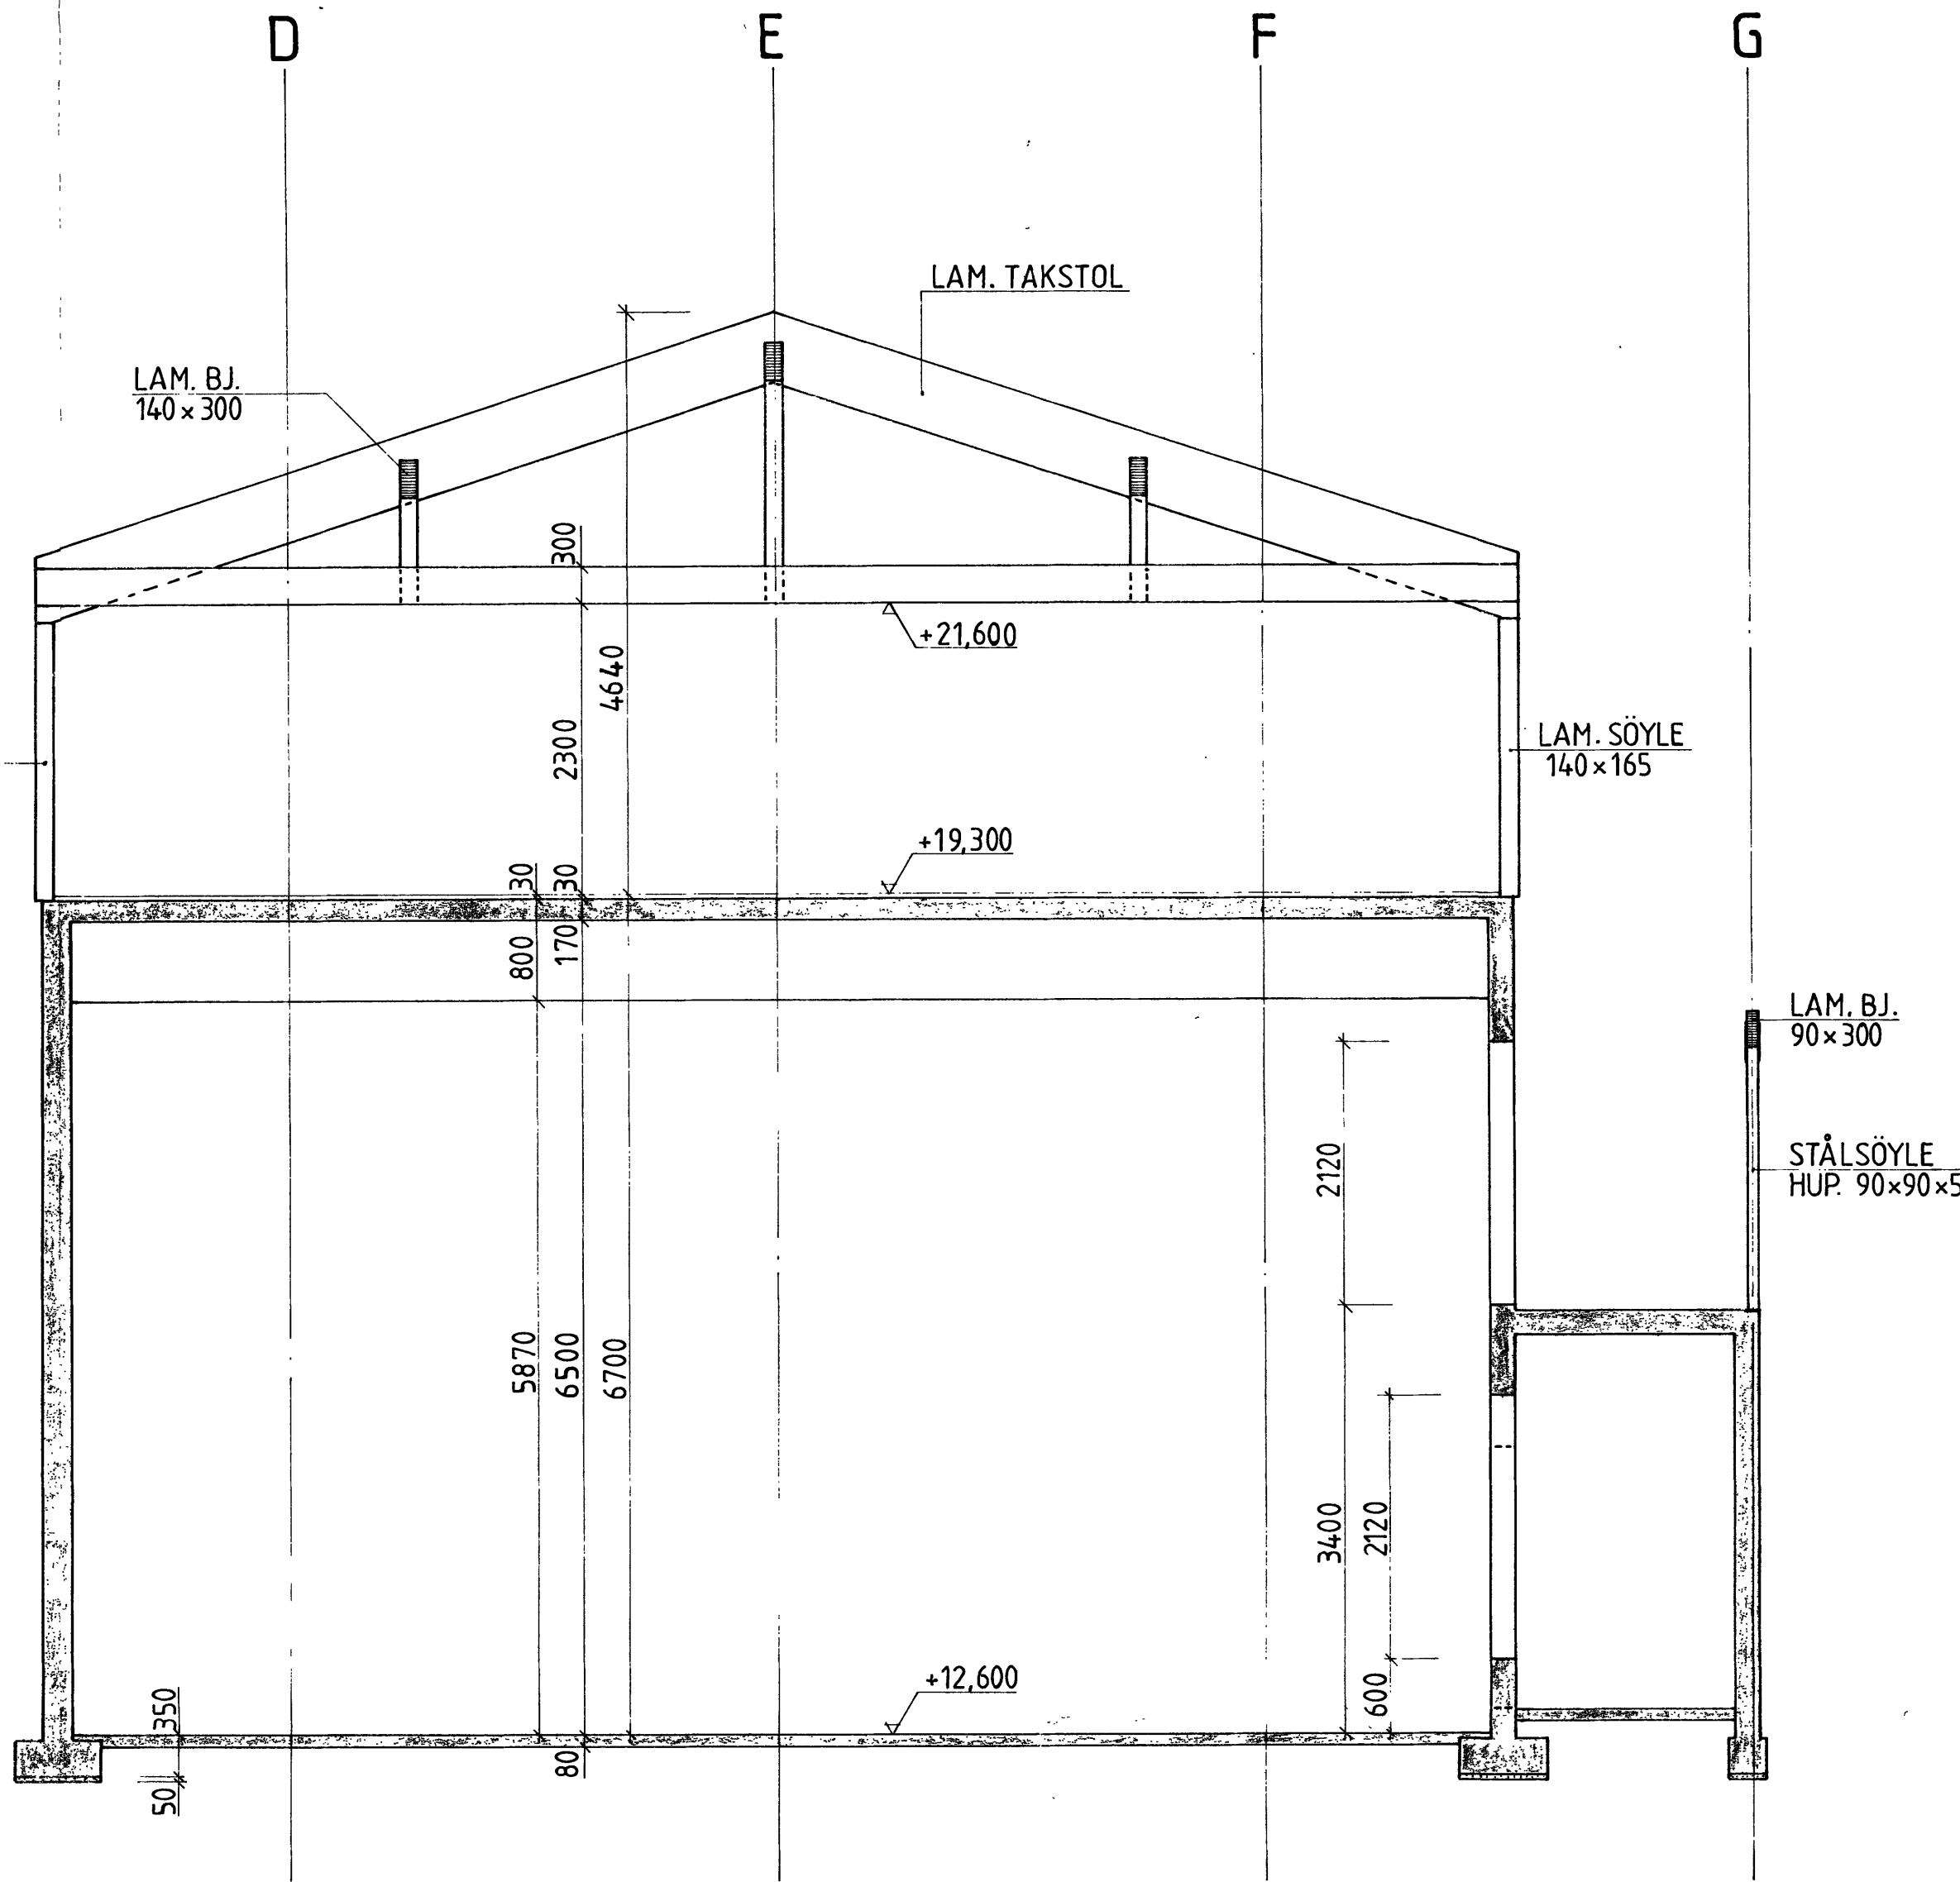

SNITT AKSE 14, 1:50

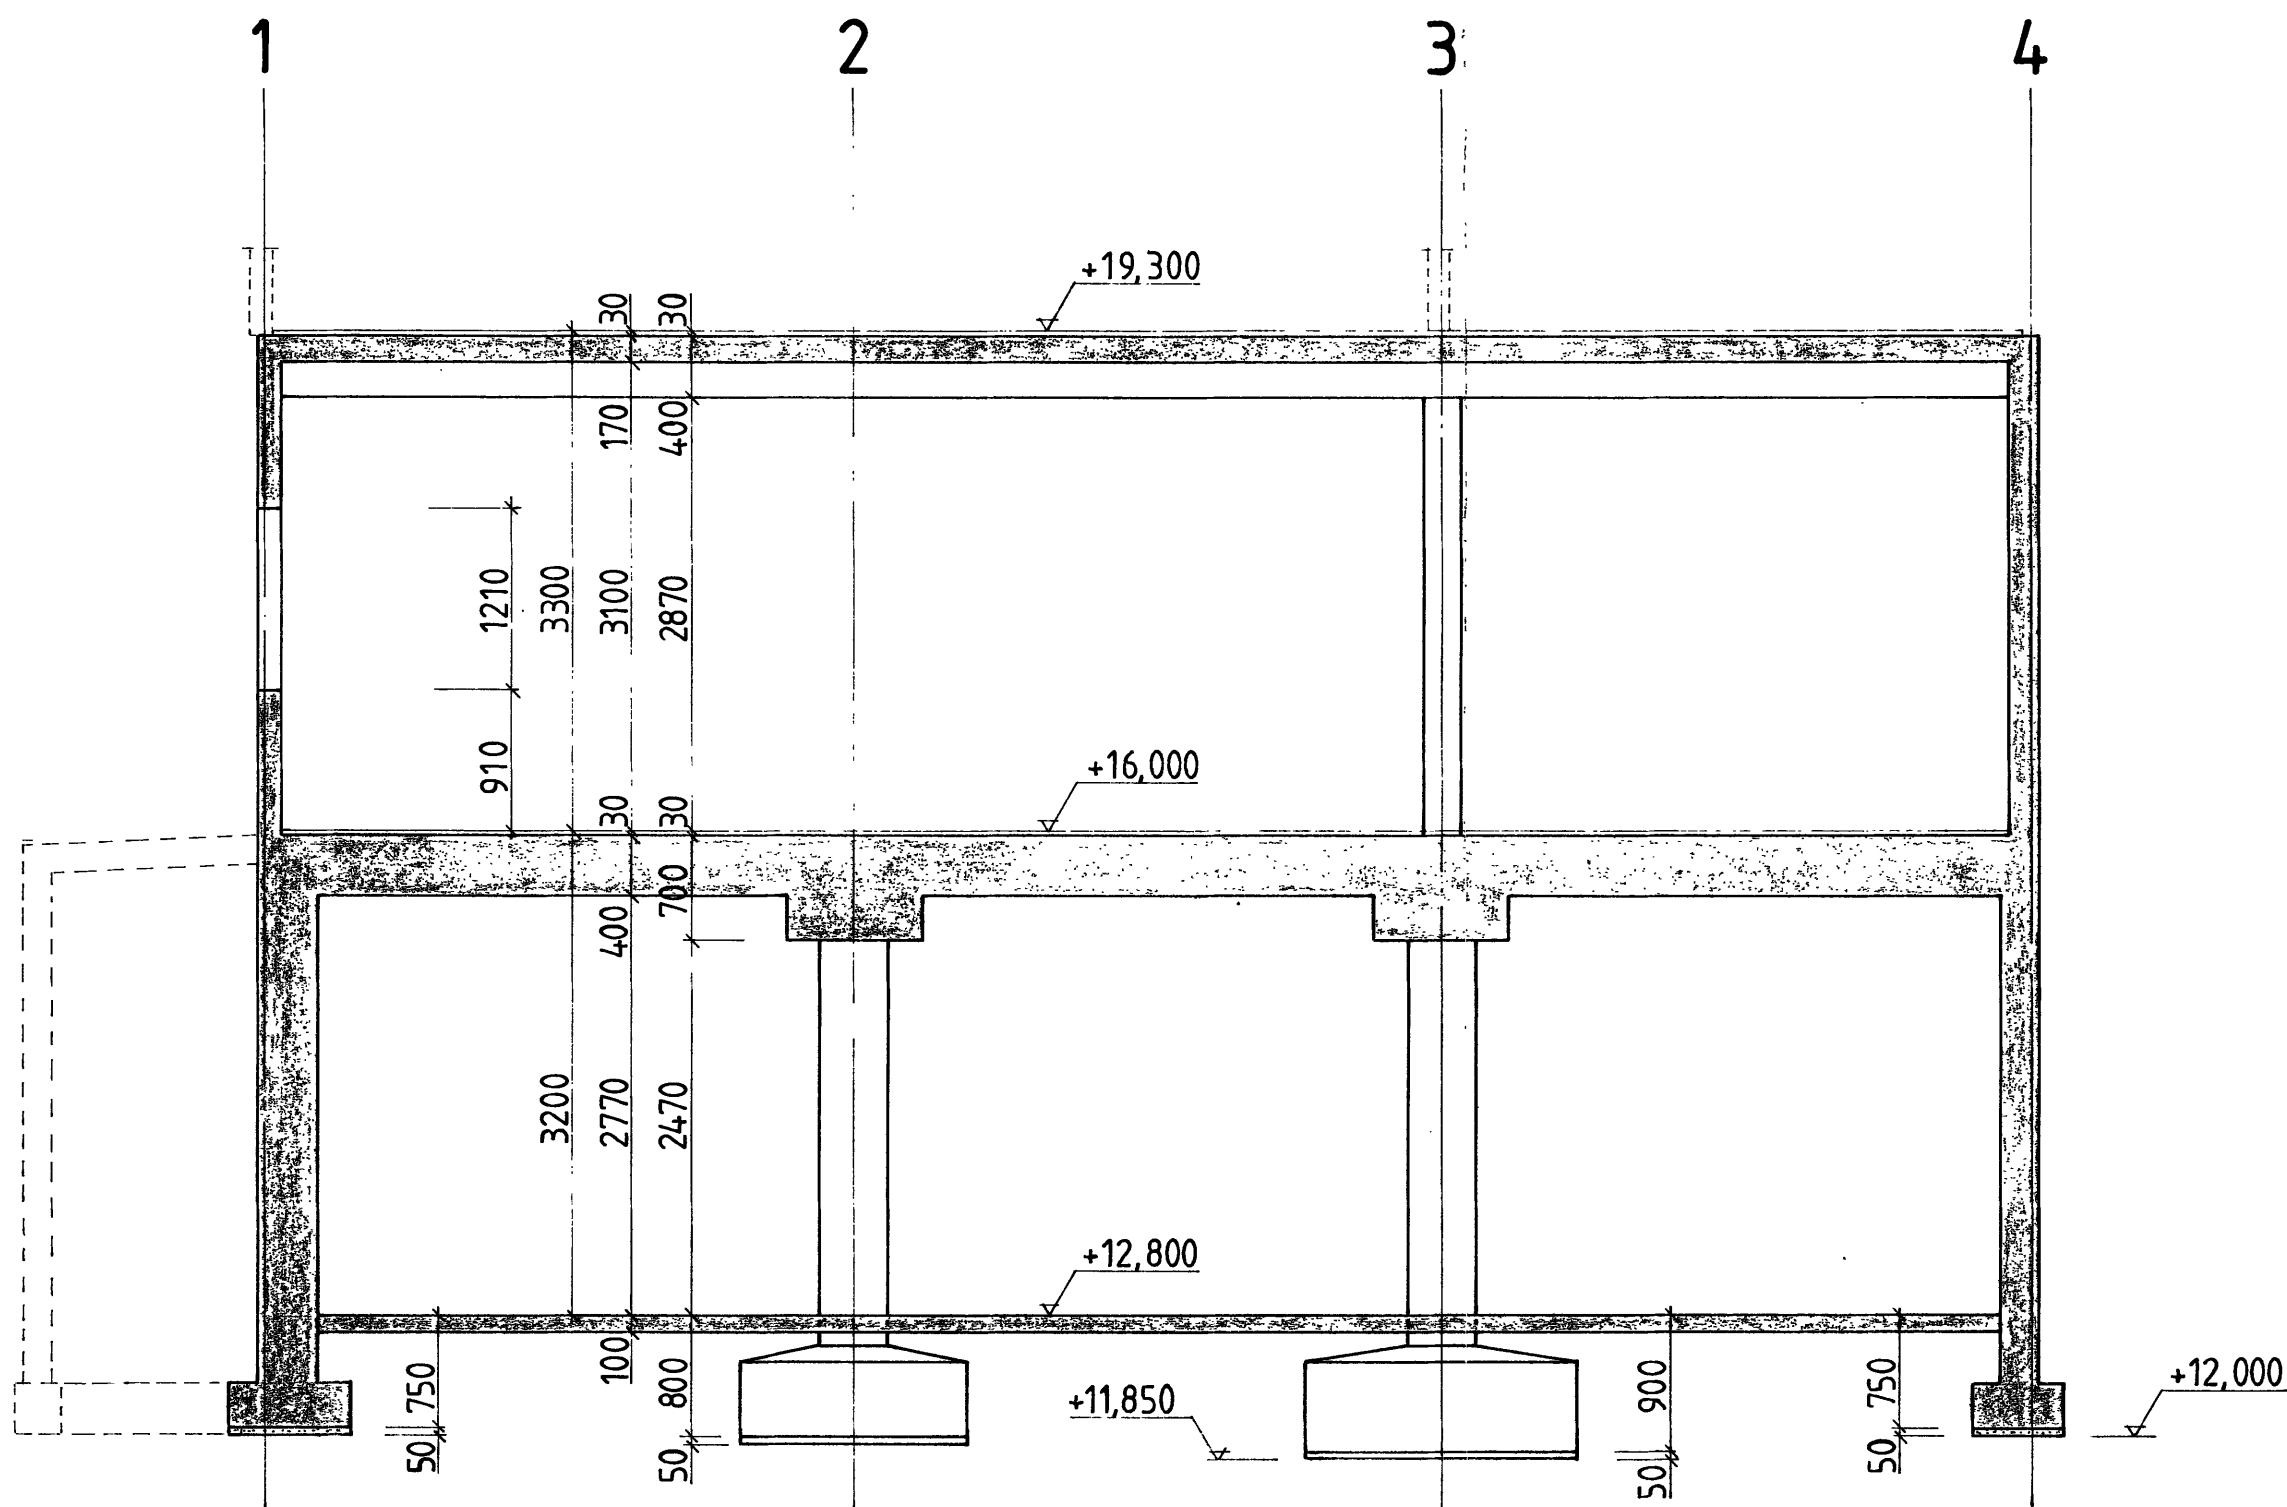

SNITT AKSE C, 1:50

MÅL 1 : mm

Indeks	Revisjon		Dato/Sign.
KRISTIANSAND KOMMUNE		Målestokk	Tegn. 29.88. /
MOSBY SKOLE		1:50	Trac.
SNITT AKSE 6 OG 14 OG AKSE C			Kfr.
		Erstattet for:	
BYGGTEKNIKK - PROSJEKTEDELSE - BYGGEDELSE		273 - 05	
Sivilingeniør Hertzberg		Erstattet av:	
Skippergaten 21, 4600 Kristiansand, Tlf. (042) 25 886			