

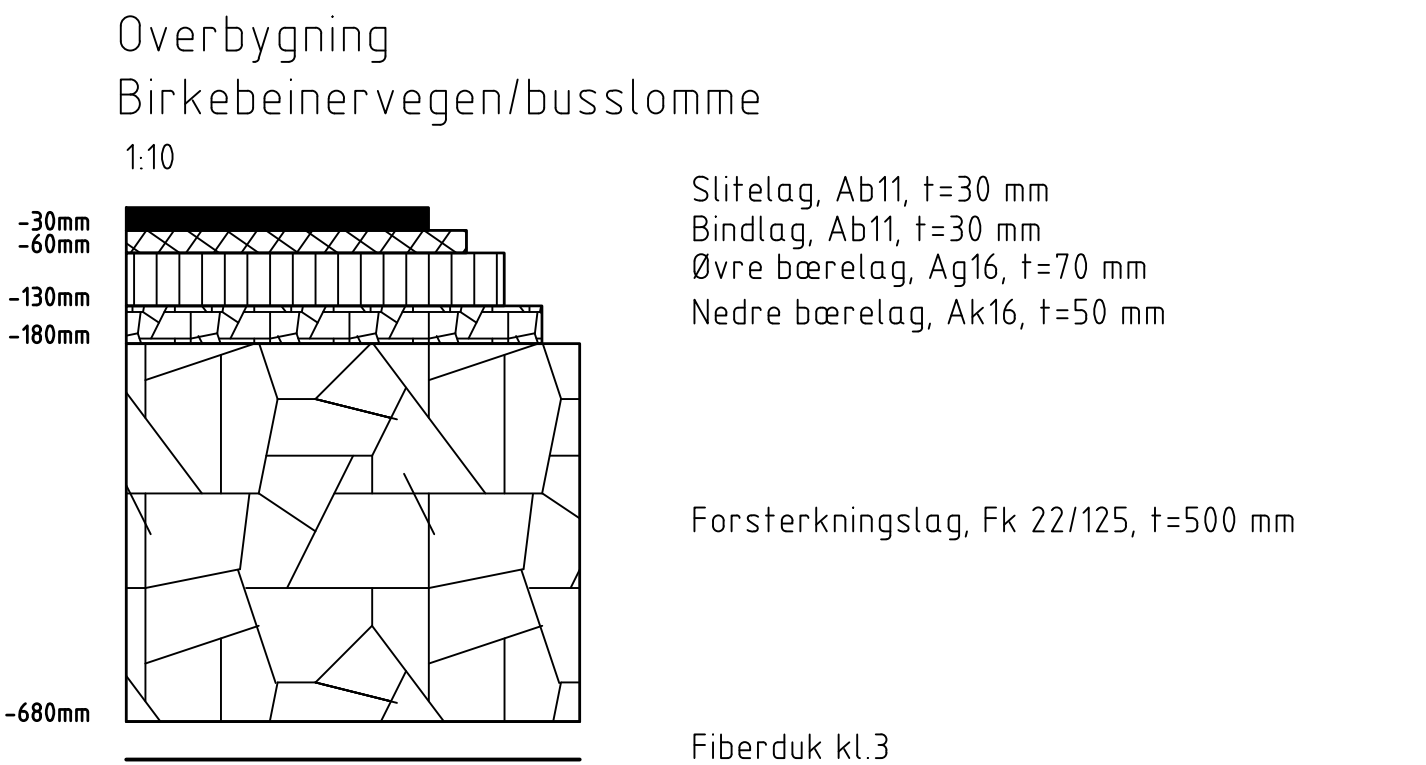
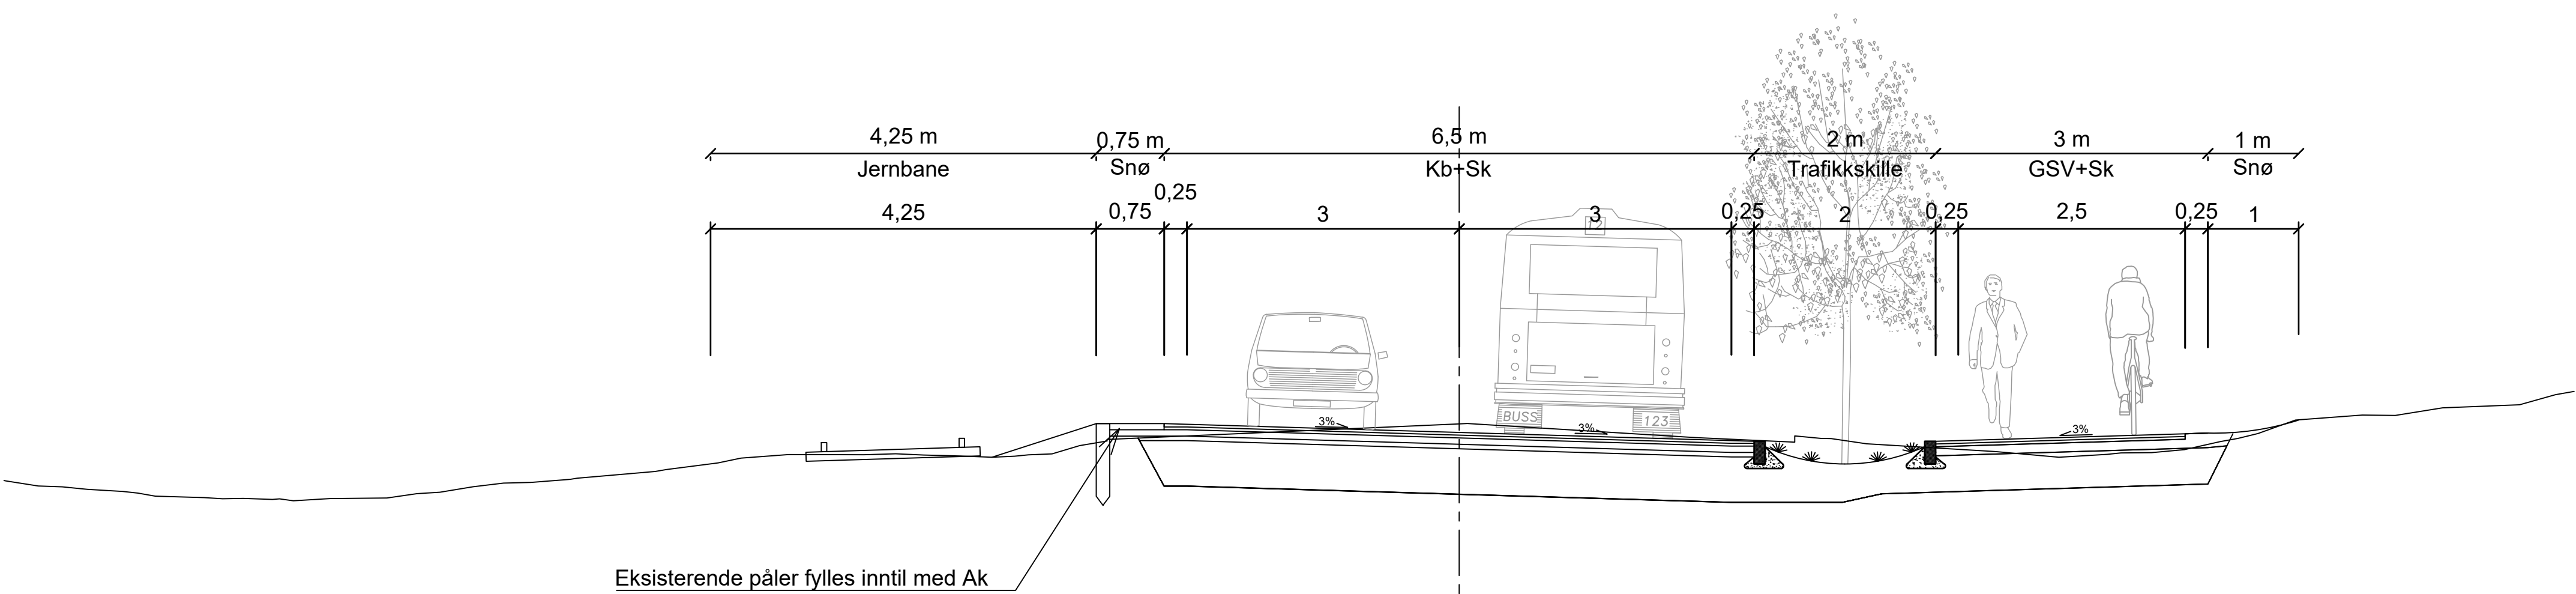




Birkebeinervegen (Linje 10000), 1:50

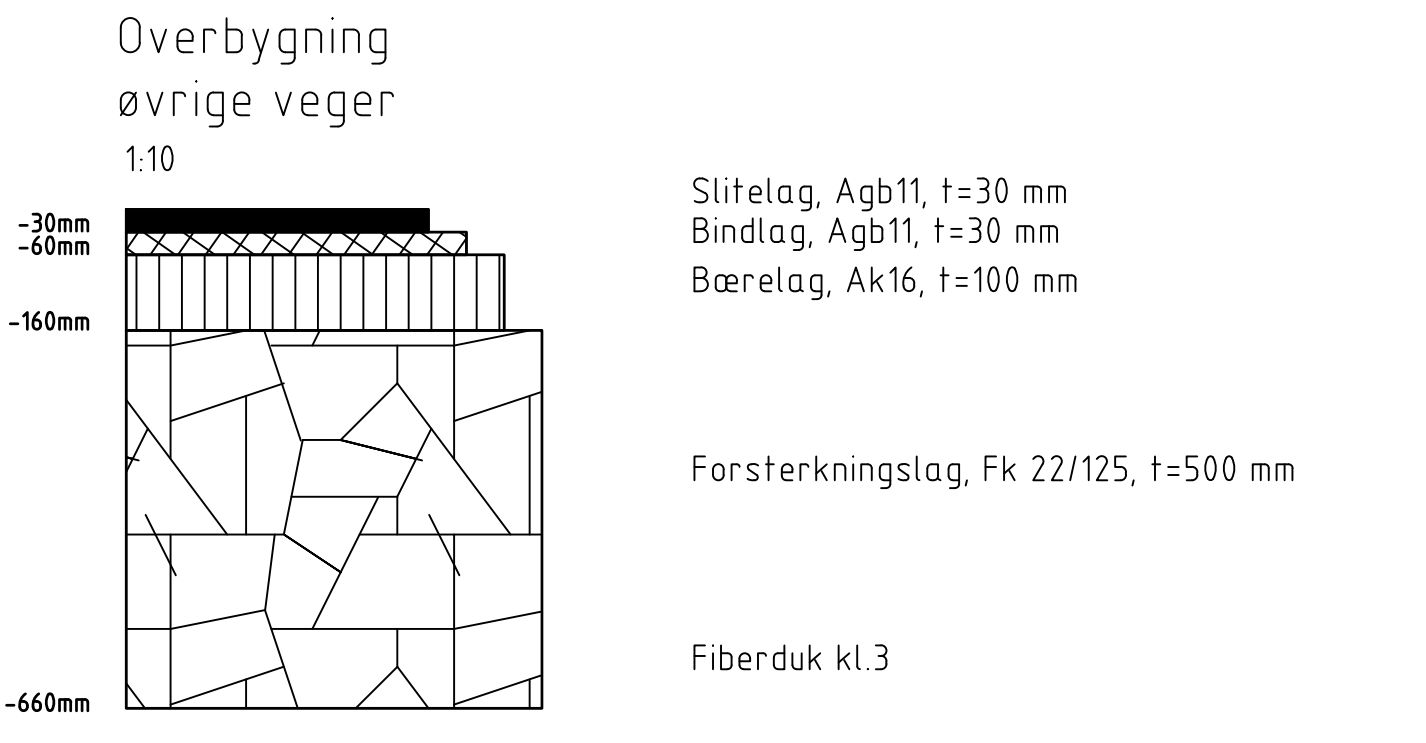

Nordvikvegen (Linje 20000), 1:50

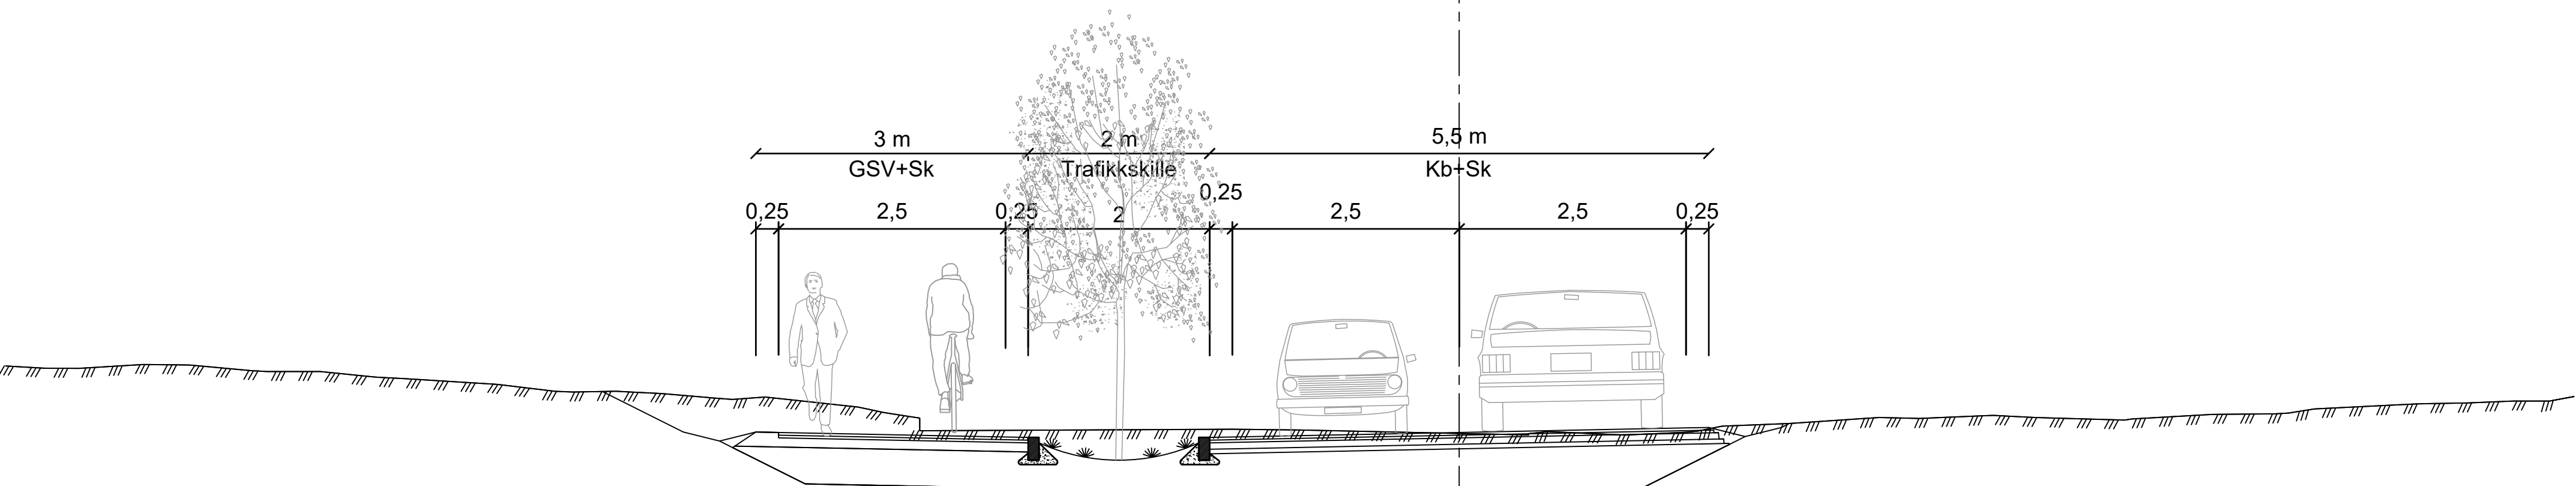

Nordvikvegen (Linje 20000), gang-/sykkelveg, 1:50

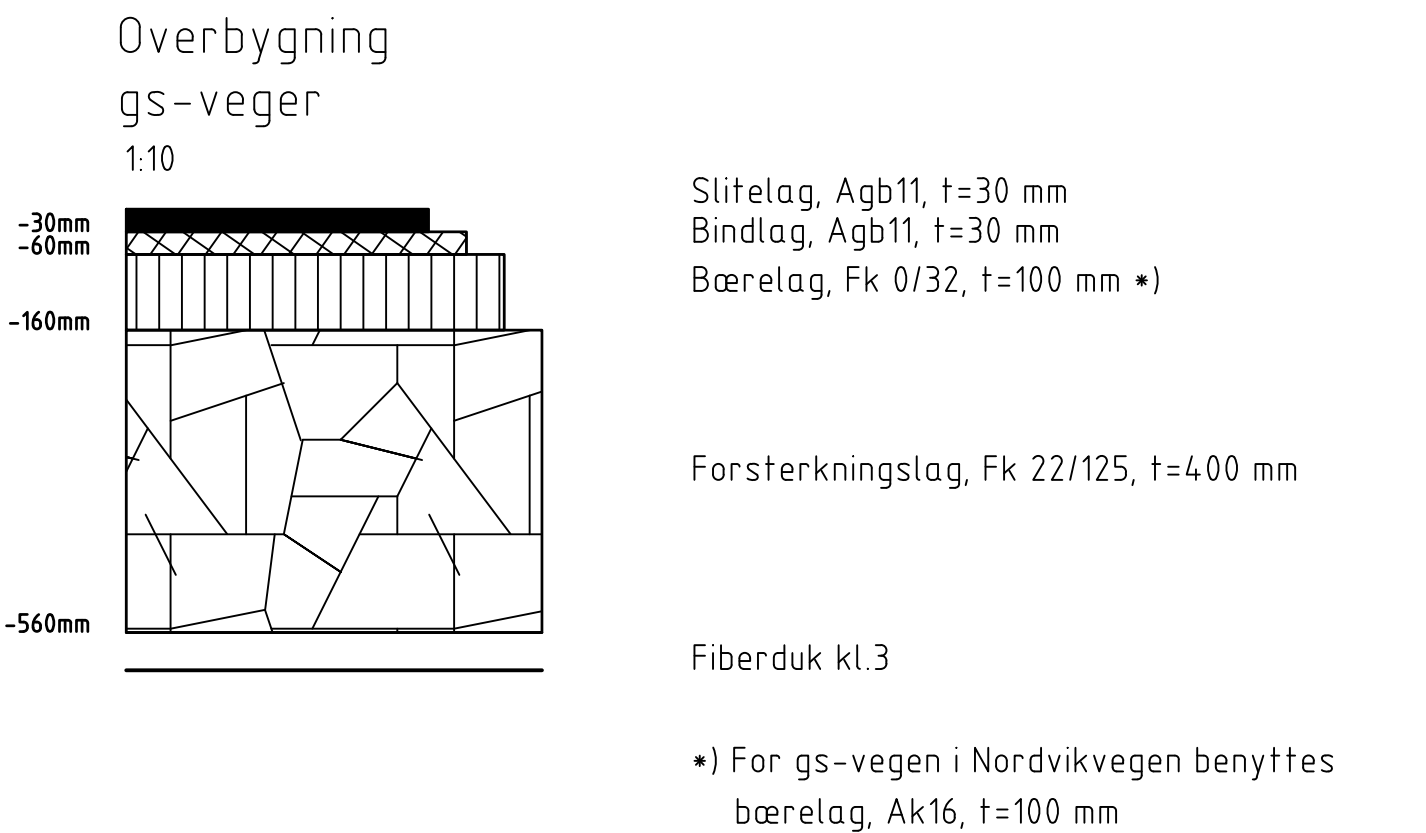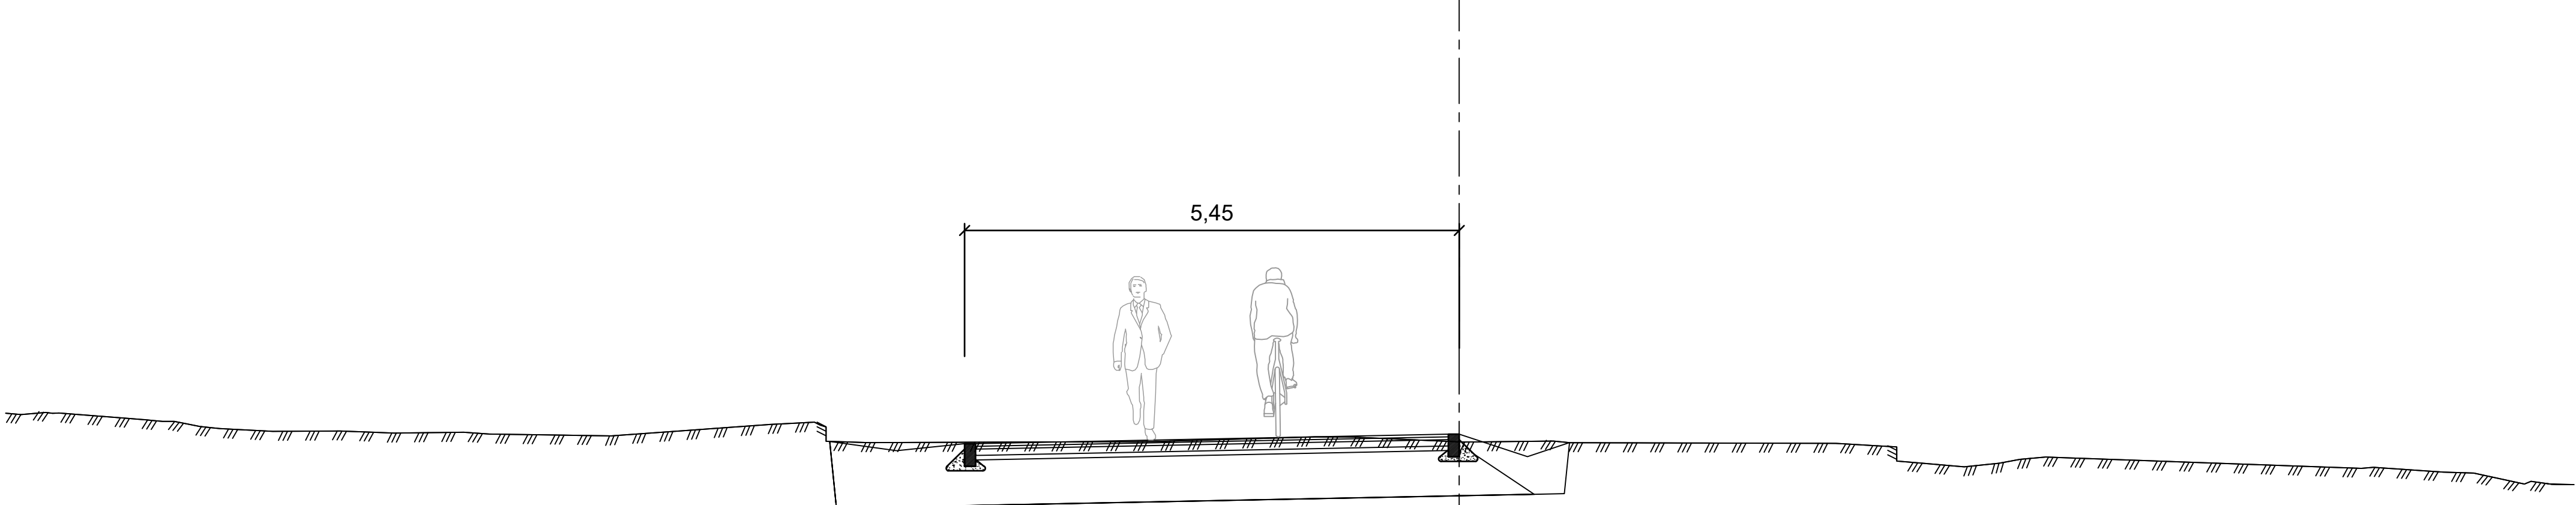

F02	2018-11-19	For anskaffelse	HAS	LSa	TomSag
B01	2018-09-17	For info/kommentar hos eksterne parter	HAS	LSa	TomSag
Rev.	Dato	Beskrivelse	Utarbeidet	Fagkontroll	Godkjent
Dette dokumentet er utarbeidet av Norconsult AS som del av det oppdraget som fremgår nedenfor. Opphavsretten tilhører Norconsult AS. Dokumentet må bare benyttes til det formål som oppdragsavtalen beskriver, og må ikke kopieres eller gjøres tilgjengelig på annen måte eller i større utstrekning enn formålet tilsier.					Målestokk (gjelder A1)
HAMAR KOMMUNE					Som vist
Martodden, del 2					
Normalprofiler					
Norconsult		Oppdragsnummer	Tegningsnummer	Revisjon	
		5181693	F001	F02	