



VINDU- OG DØRSKJEMA:

NB! ALLE MÅL MÅ KONTROLLERES OG TILPASSES PÅ STEDET.


V01

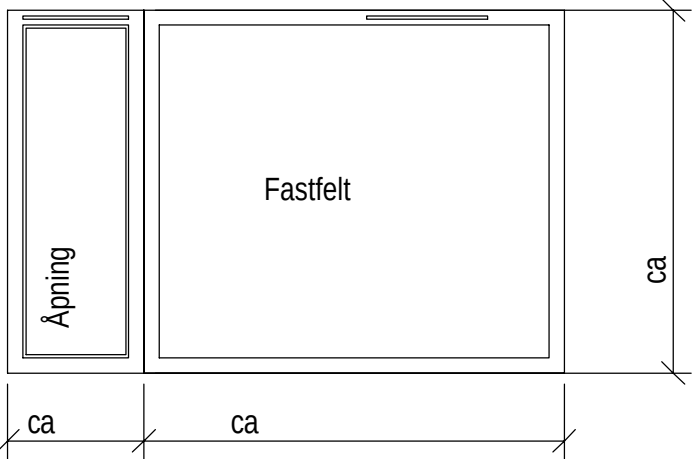


D1

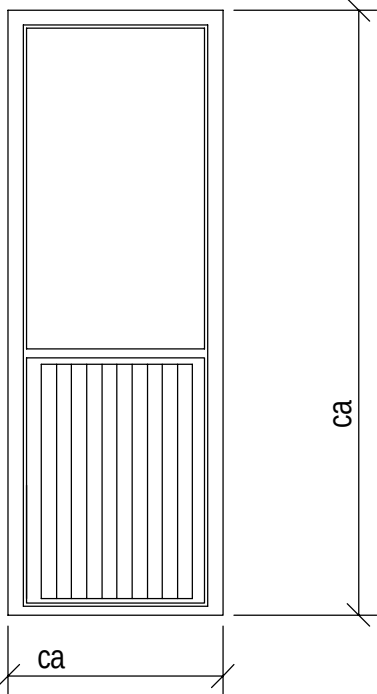


V02

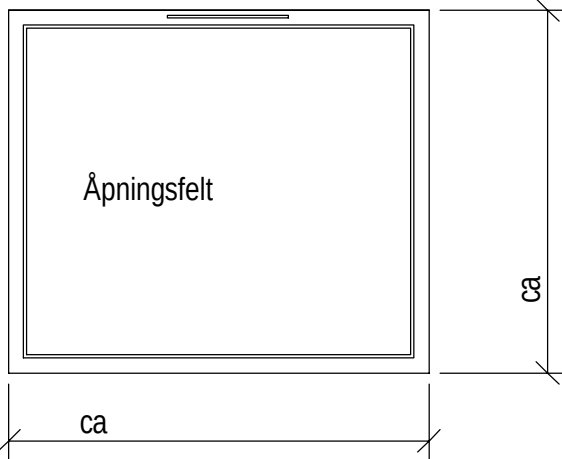


V03

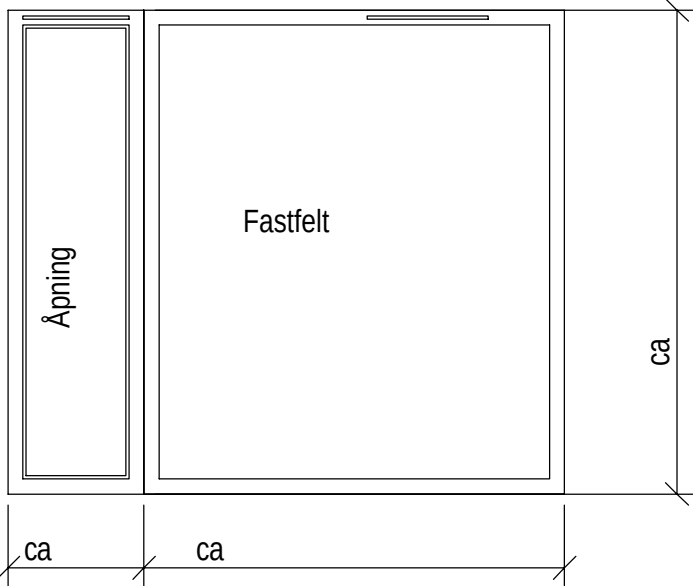


D2

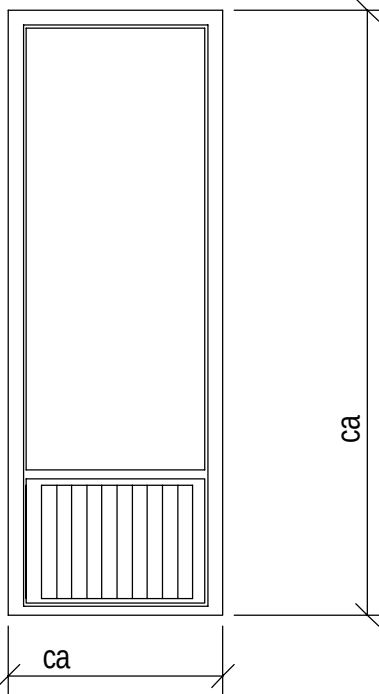


V04

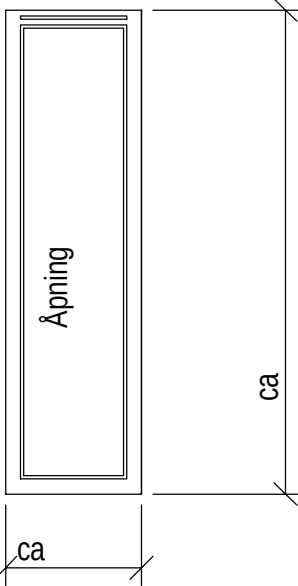


V05

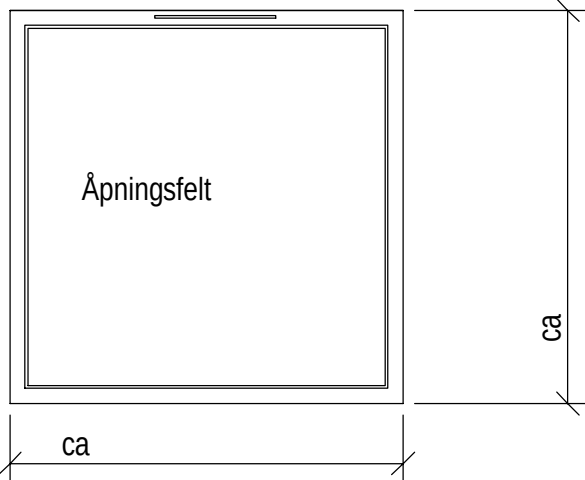


V06

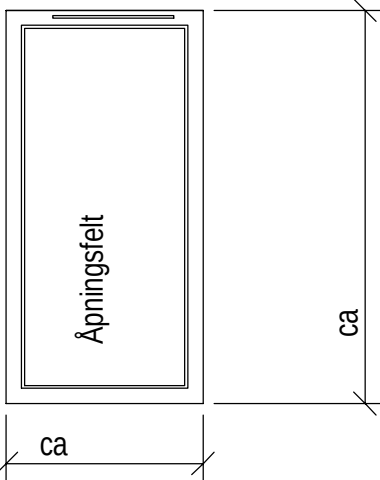


V07

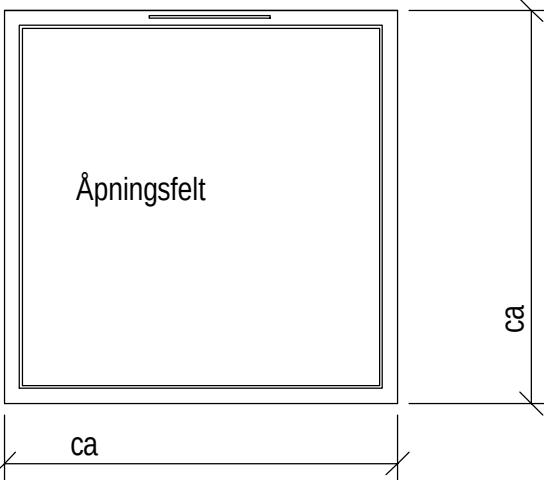


D3

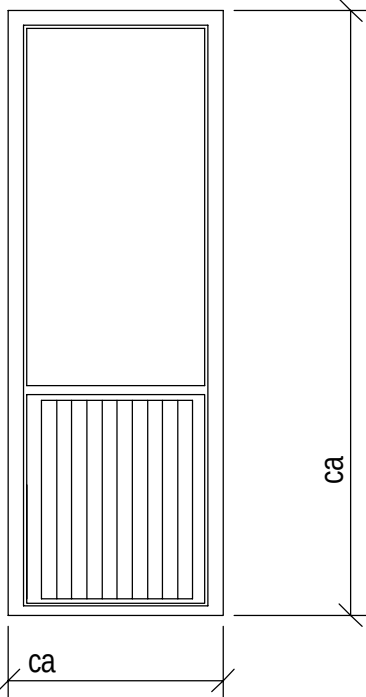


V08

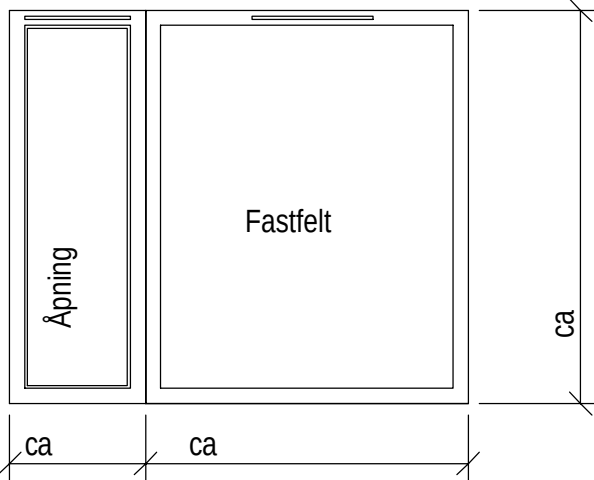


V09

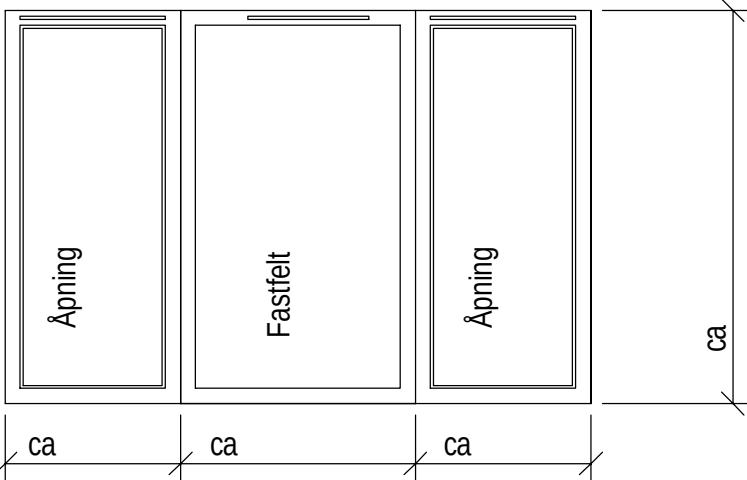

V10

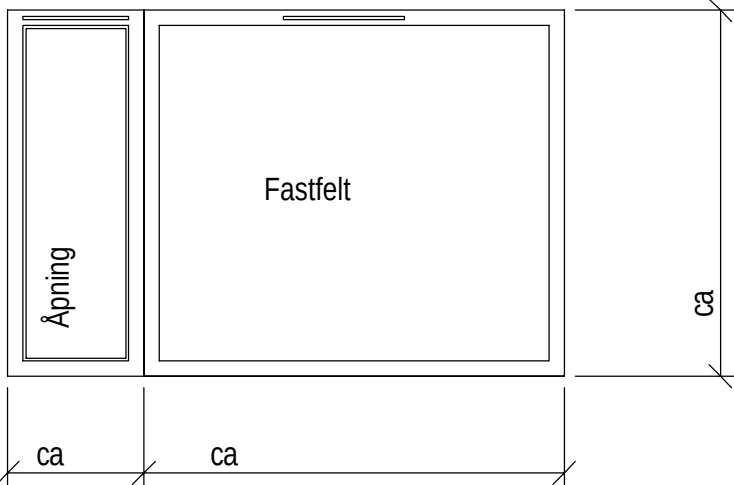

V11

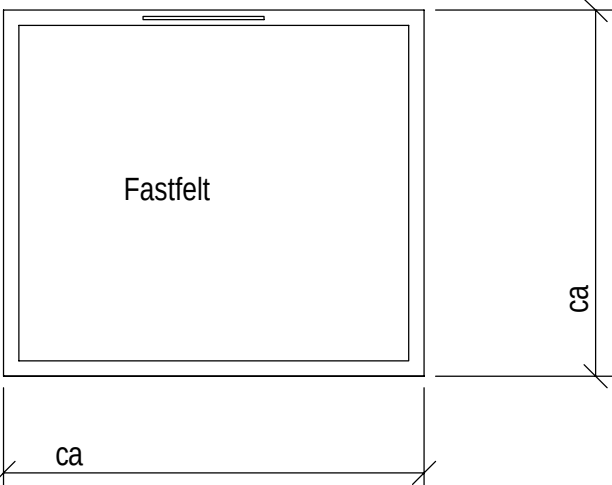

1	Anbudstegning	nokvam		Ansv	xx.05.2018
Rev. Nr.	Endring	Utført	Kontr.	Ansv.	Revision Date
Bergen Kommune, etat for boligforvaltning		nokvam			11/14/17
NOR 00X-2018		Målestokk 1 : 25			Format
Slettebakksveien 59 mf.		Oppdragsleder:			
		Oppdragsnr.			
		-			
Disiplin		Tegningsnummer:			Rev:
SWECO		A001			1