


Oversikt Vindu og Balkongdører -
Boalths vei 2-4

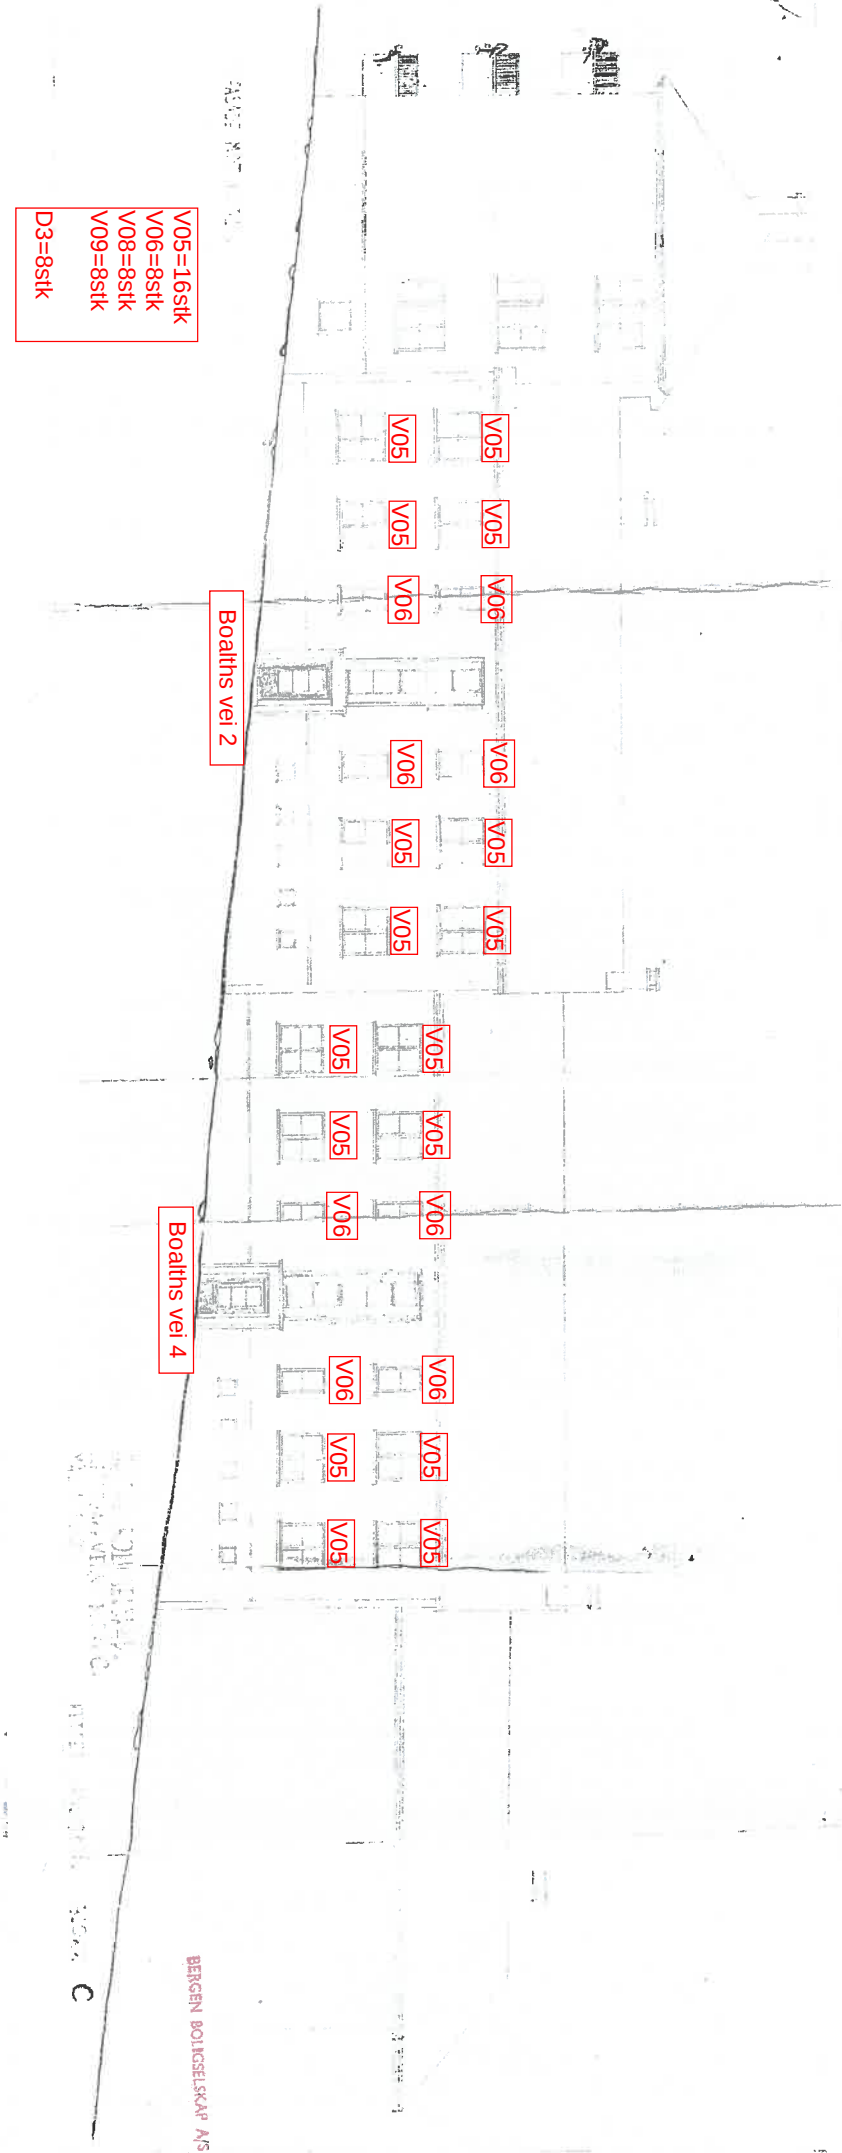

V05=16stk
V06=8stk
V08=8stk
V09=8stk
D3=8stk

Boalths vei 2

Boalths vei 4

BERGEN BOINGSELSKAP AS

BERGEN KOMMUNE
K.AVD BYUTVEILING
31.03.19 11051
BYGGESAKSAVDELINGEN

FRASIDE MOT 100

Boathus vei 4

Boathus vei 2

ANSLAG BOMSELSKAP
SLUTTERKREFT: BERG C
FRASIDE MOT SØR. MÅL 1:100
RETTET JAN. 1953.