
Oversikt Vindu og balkongdører - Slettebakksveien 61-67

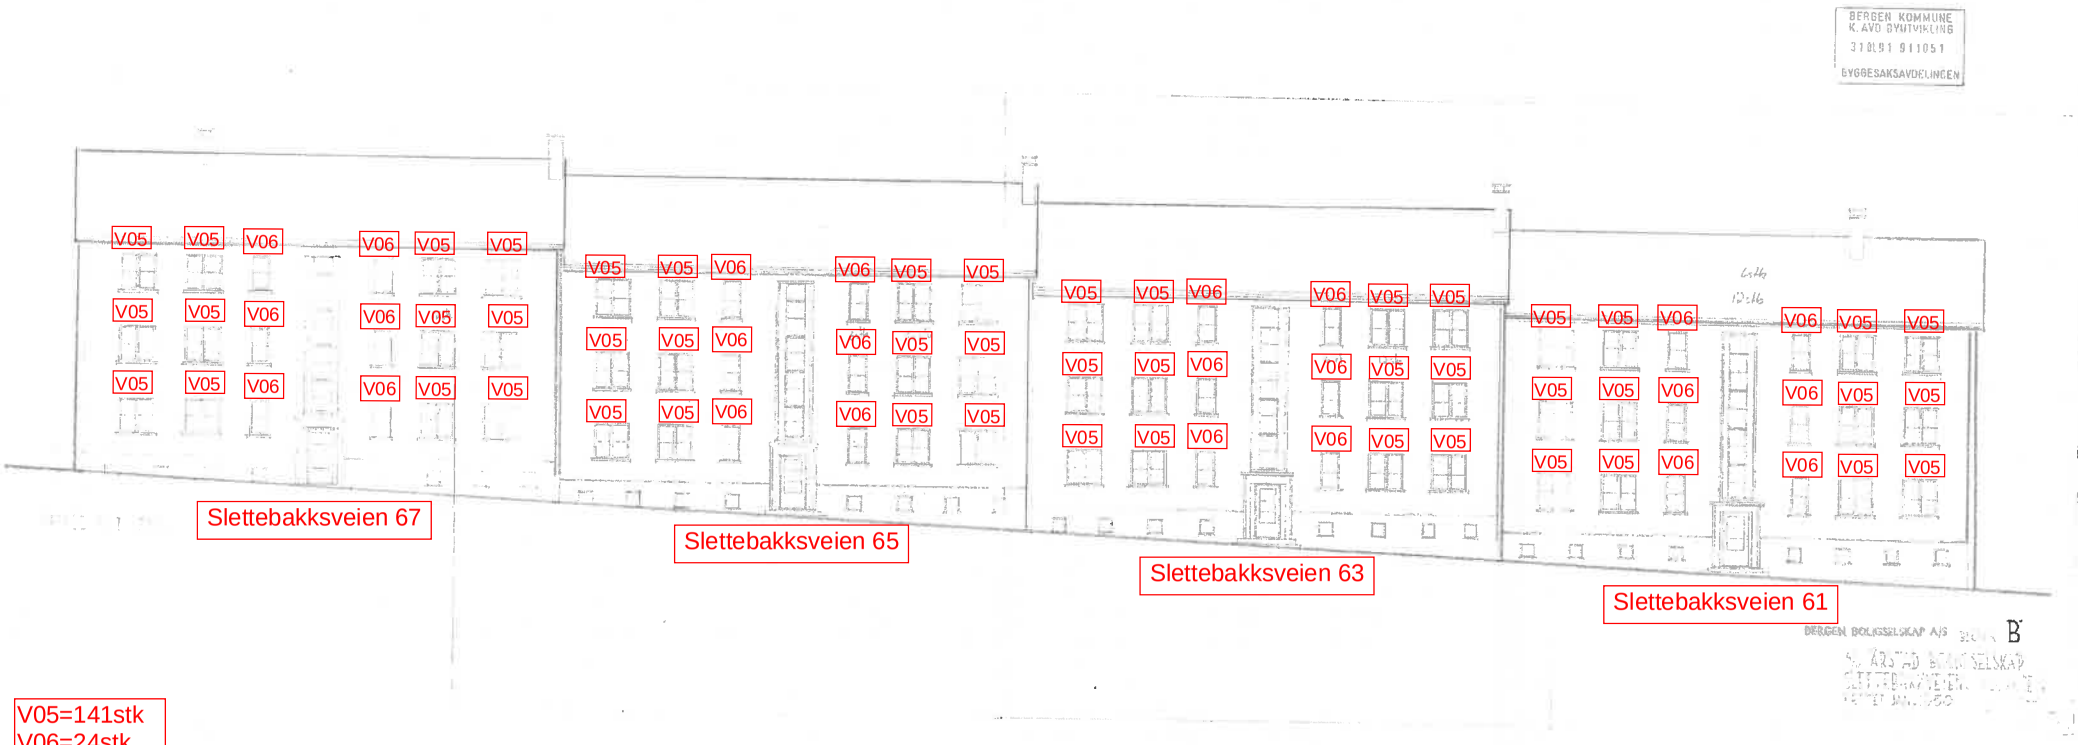


V05=141stk
V06=24stk
V08=3stk


D3=3stk
D4=21stk


BERGEN KOMMUNE
BYGGESAKSAVDELINGEN
V05 D4 V05 V05 V05
Slettebakksveien 61
Slettebakksveien 63
Slettebakksveien 65
Slettebakksveien 67
B.

snitt

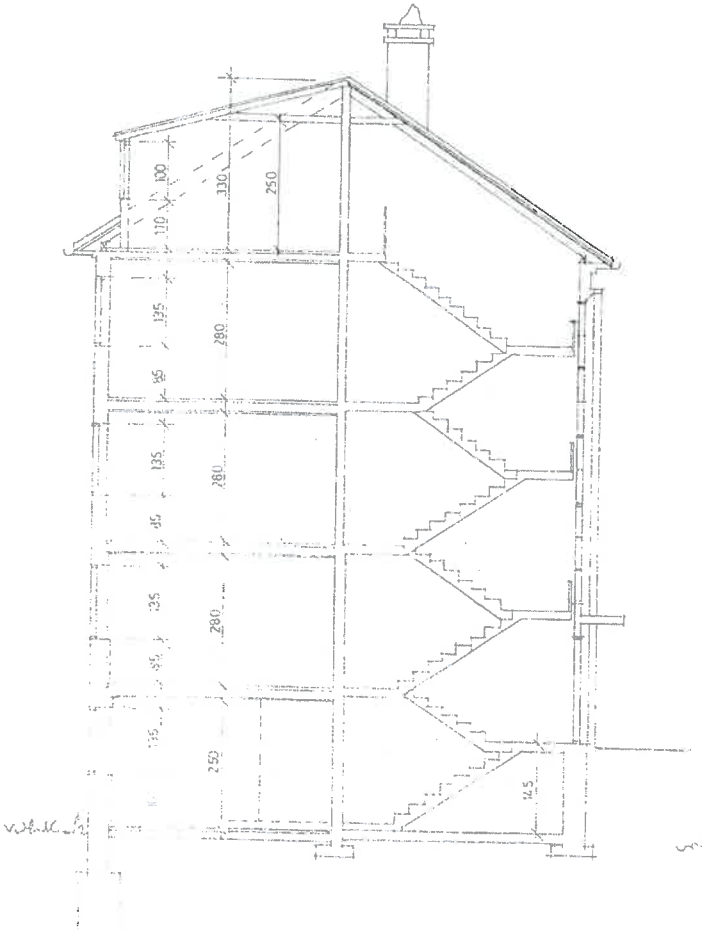

sör

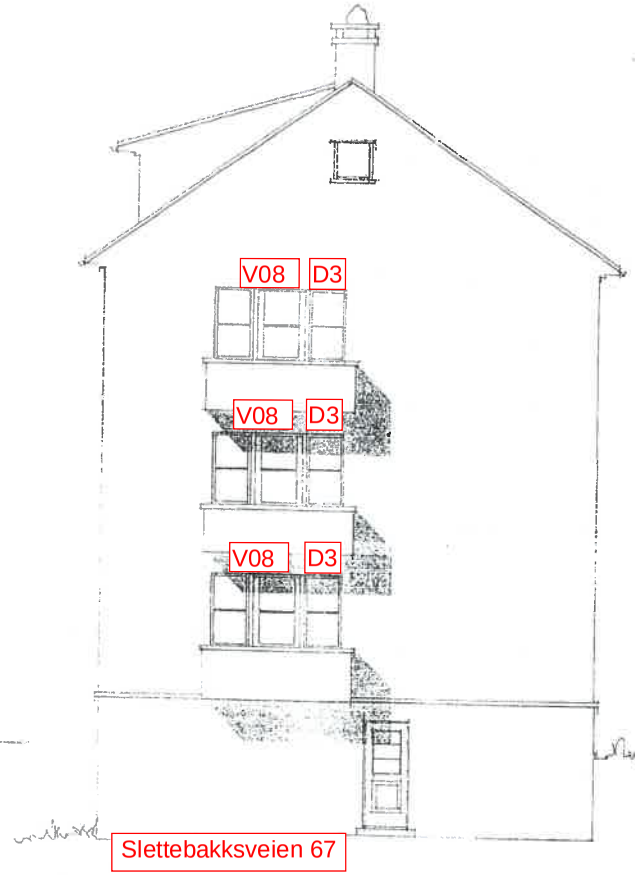

nord



BERGEN KOMMUNE
K. AVD. BYUTVIKLING
31.01.91 011051
BYGGESAKSAVDELINGEN

BERGEN BOLIGSELSKAP A/S

Helge Helgesen
Arkitekt
Postboks 89 5061 Kokstad
Telefax (05) 991214

Rev	
Tegn nr	002
Mål	1:100
Dato	30.7.90
Byggherre	BOLIGSELSKAPET AV 1956 A/S STRANDGATEN 209
Byggeplass	SLETTEBAKKVEIEN 59