


Oversikt Vindu og Balkongdører -
Slettebakksveien 76-78

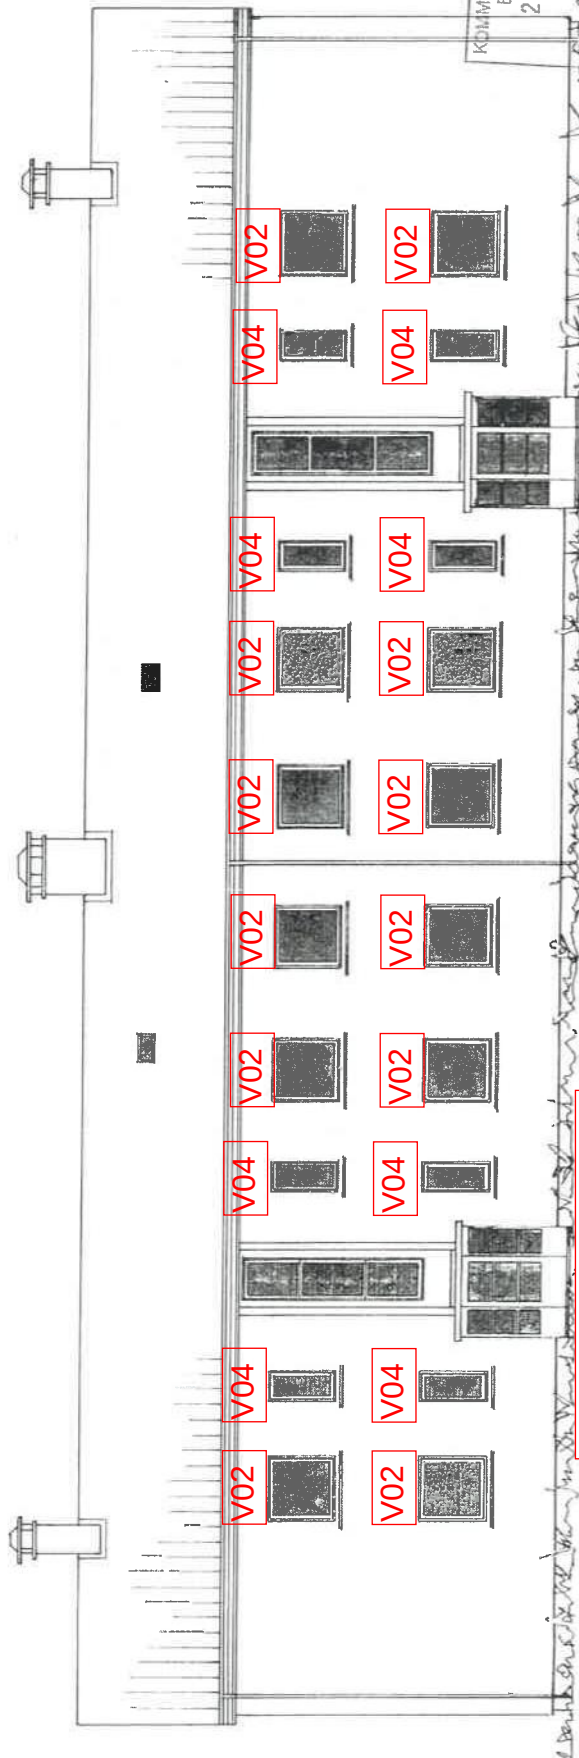

KOMMAVD. BYUTVIKLING
Byggesaksavd.
22 Mars 1993
93/117

Slettebakksveien 76

Slettebakksveien 78

ENDRET FRA TEGL TIL PUSYSTEM HH

Helge Helgesen
Arkitekt-tjenester

Kloppedalav. 5, Postboks 120 4043 Hop
Tlf (06) 911877 Telefaks (06) 913190

003


Bygghjorta

BERGEN BOLIG OG BYFORNYELSE
RADSTUPLASS 2/3
5017 BERGEN


SLETTEBAKKSVEIEN 76 - 78

Mål 1:100
Dato 6.5.92

SNITT

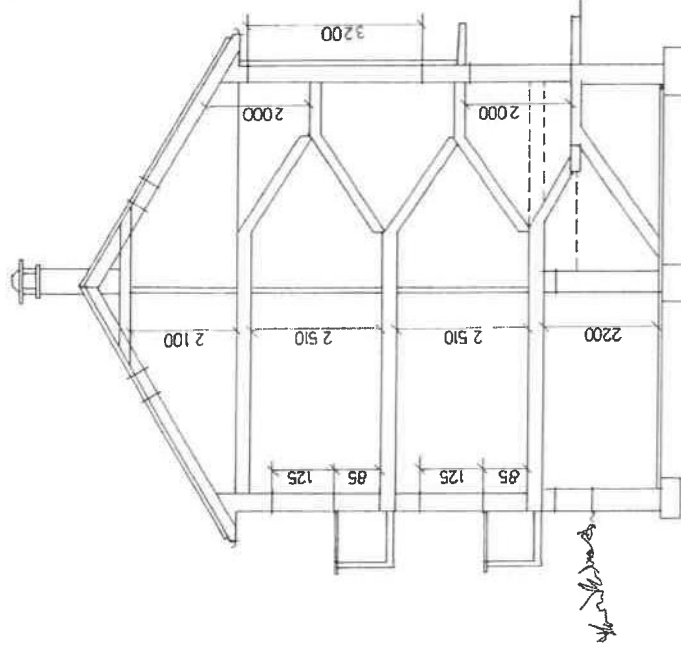


FASADE MOT NORD

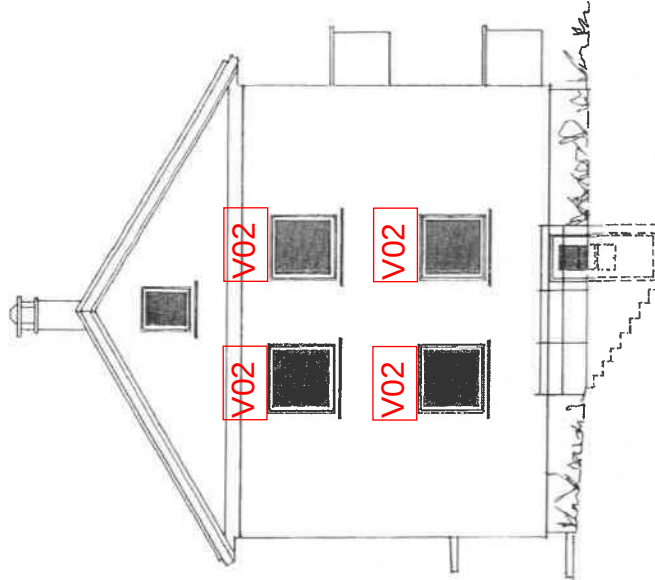

Slettebakksveien 76

FASADE MOT SÖR

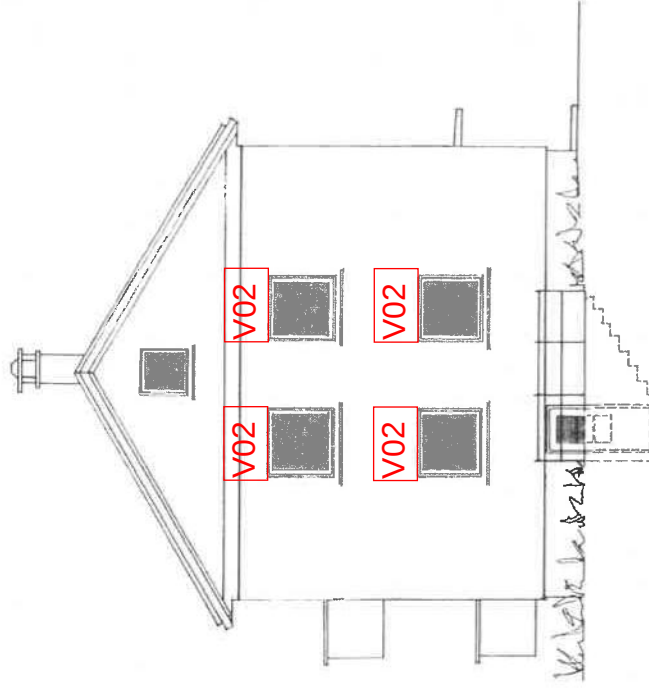

Slettebakksveien 78

KOMMUNAVD. BYUTVIKLING
Byggesaksavd.
22.02.2015 15:03
S.nr. 93117

REV. 17.3.93 ENDRET FRA TEGL TIL PUSSYSTEM HH

Byggherre

Rev.	17.3.93	Byggherre	HH
Prosjekt nr.	004		
Mål	1:100		
Dato	6.5.92		

Helge Helgesen
Arkitekt-tjenester

Kloppedalav. 5, Postboks 130 5043 Hop
Tlf (06) 91877 Telefax (06) 913190

BERGEN BOLIG OG BYFØRNYELSE
RADSTUPLASS 2/3
5017 BERGEN

SLETTEBAKKSVEI. 76 - 78