




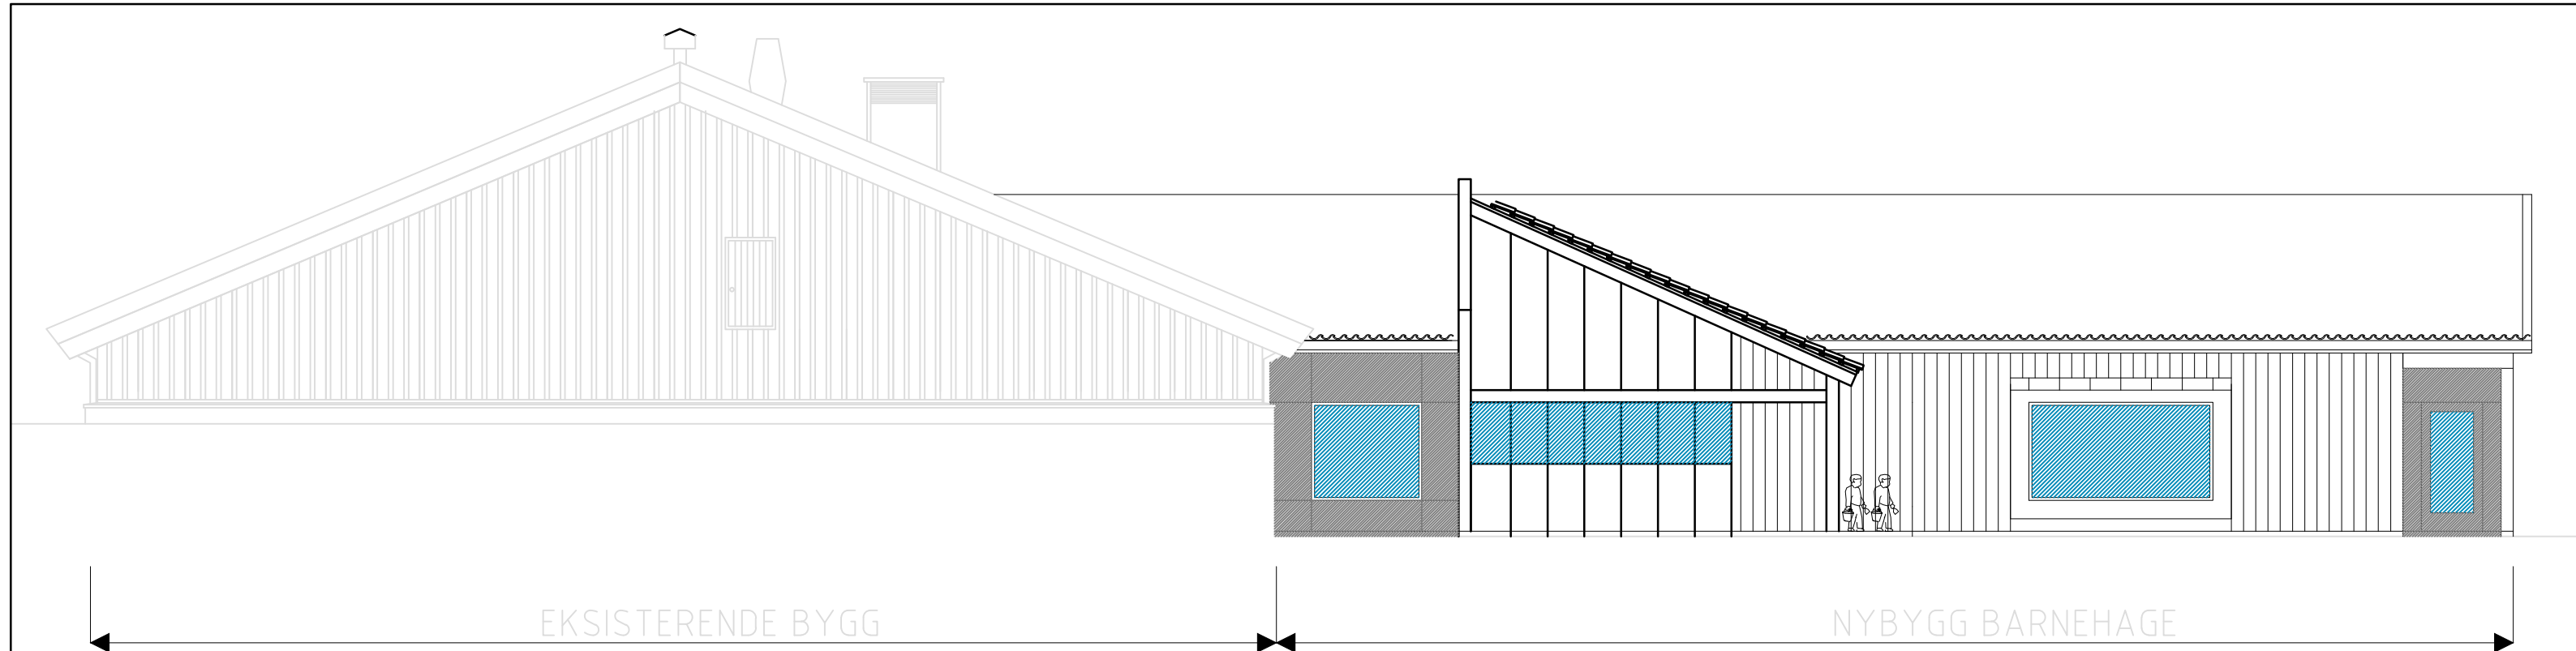


OPPRISS NORD ØST

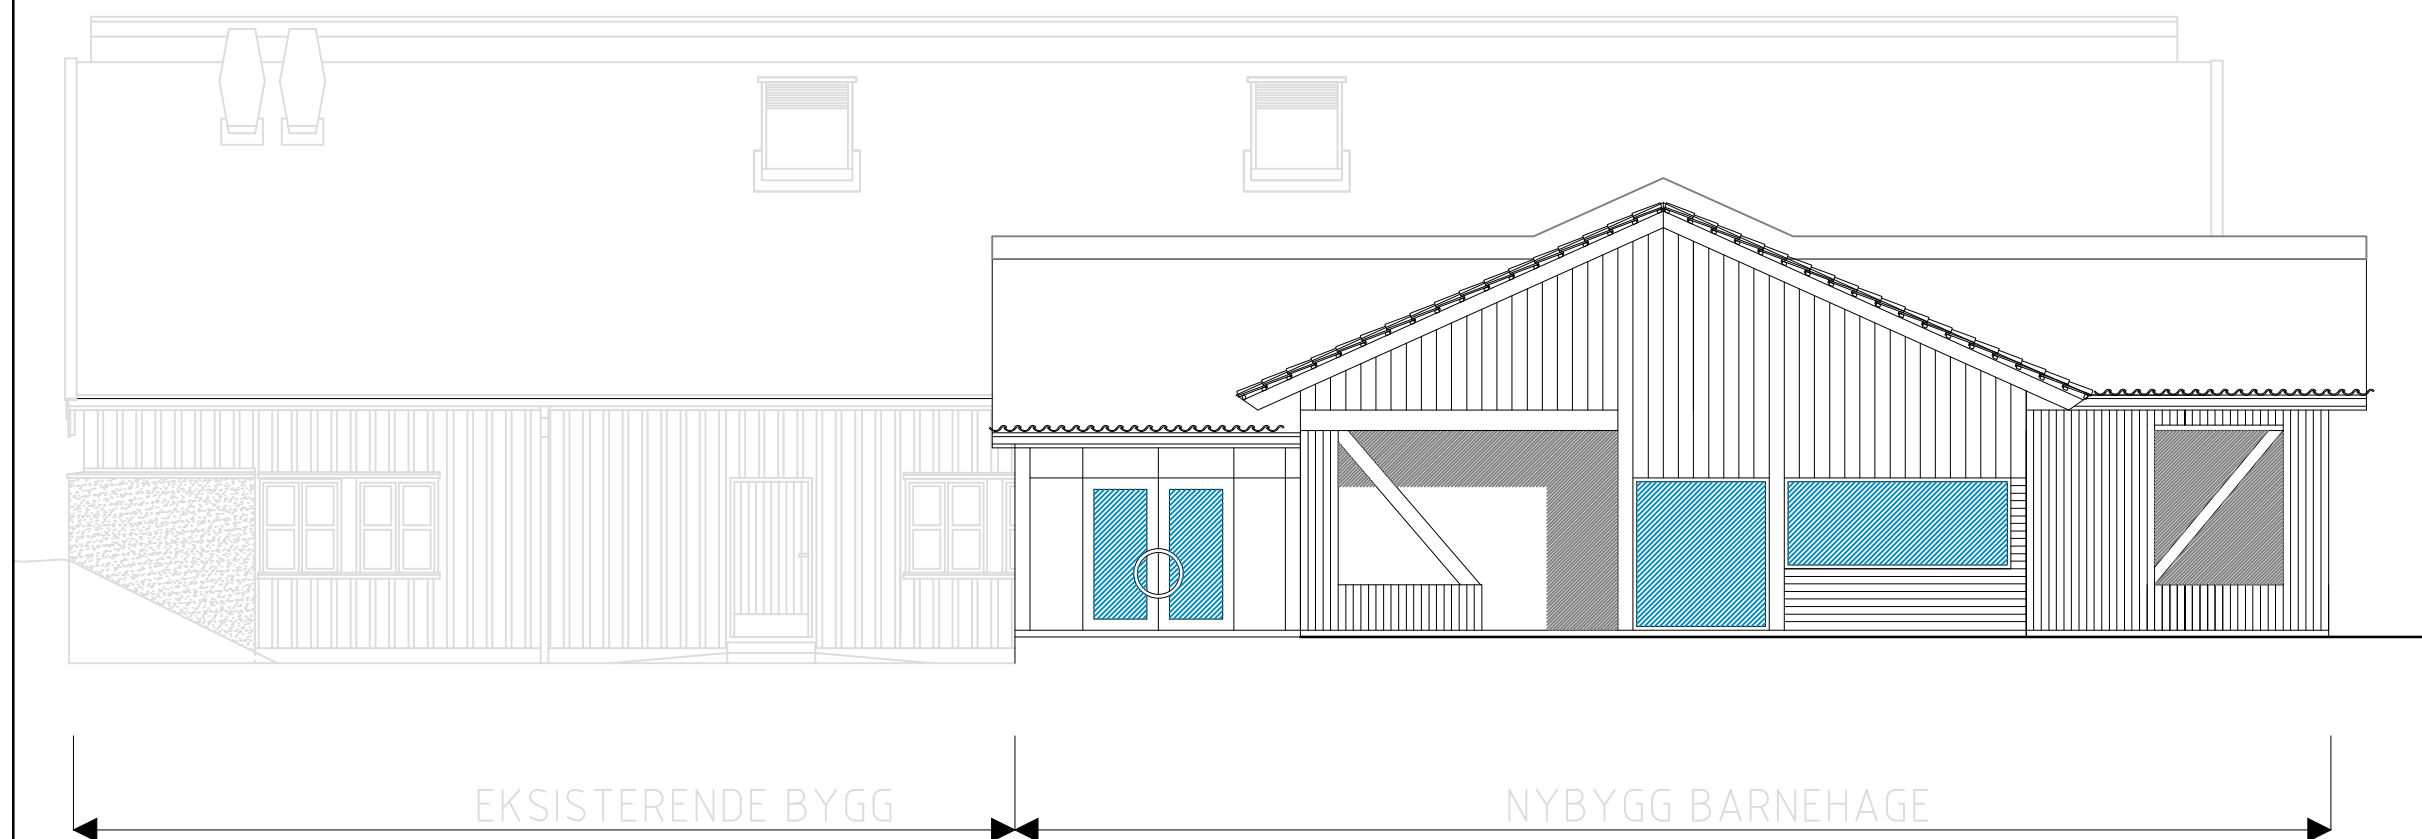

OPPRISS NORD VEST

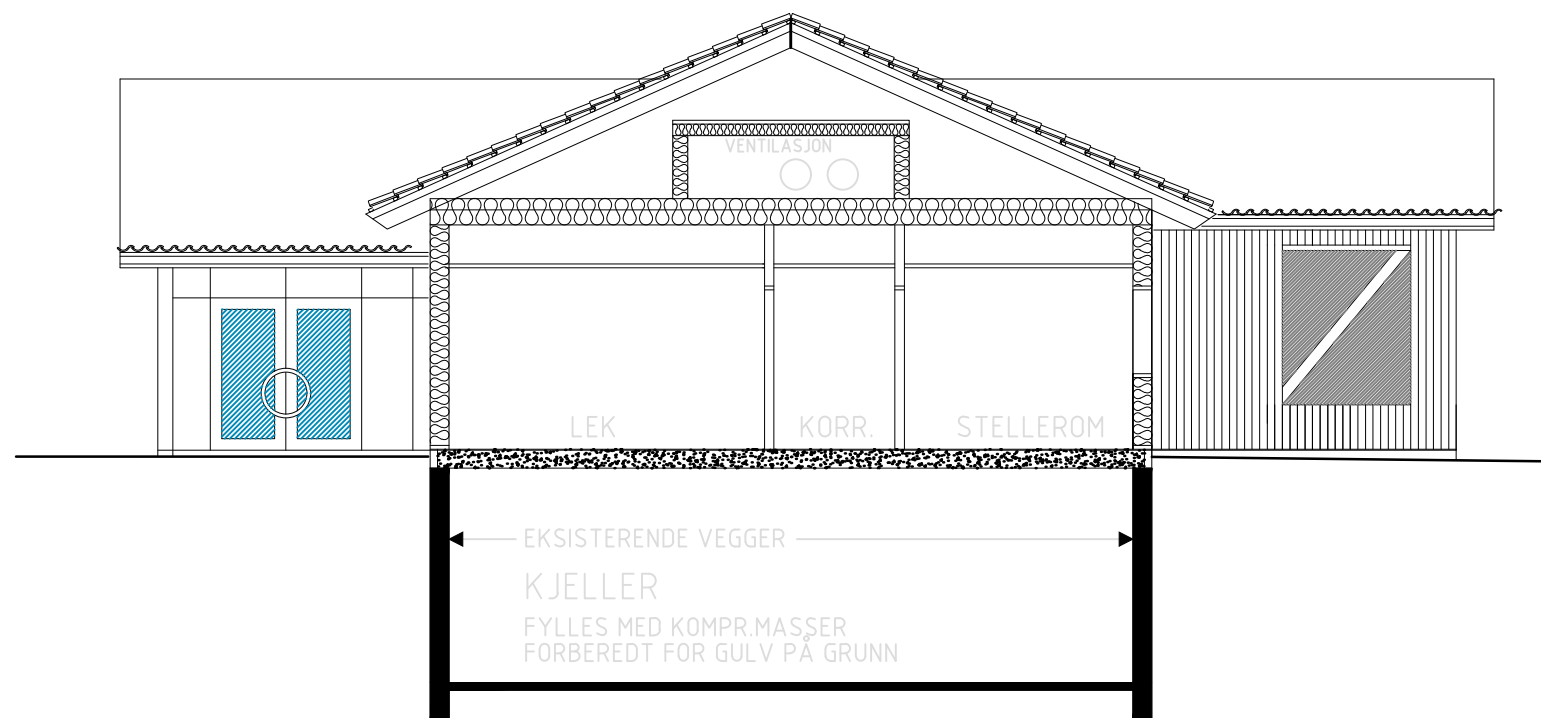

SNITT A-A

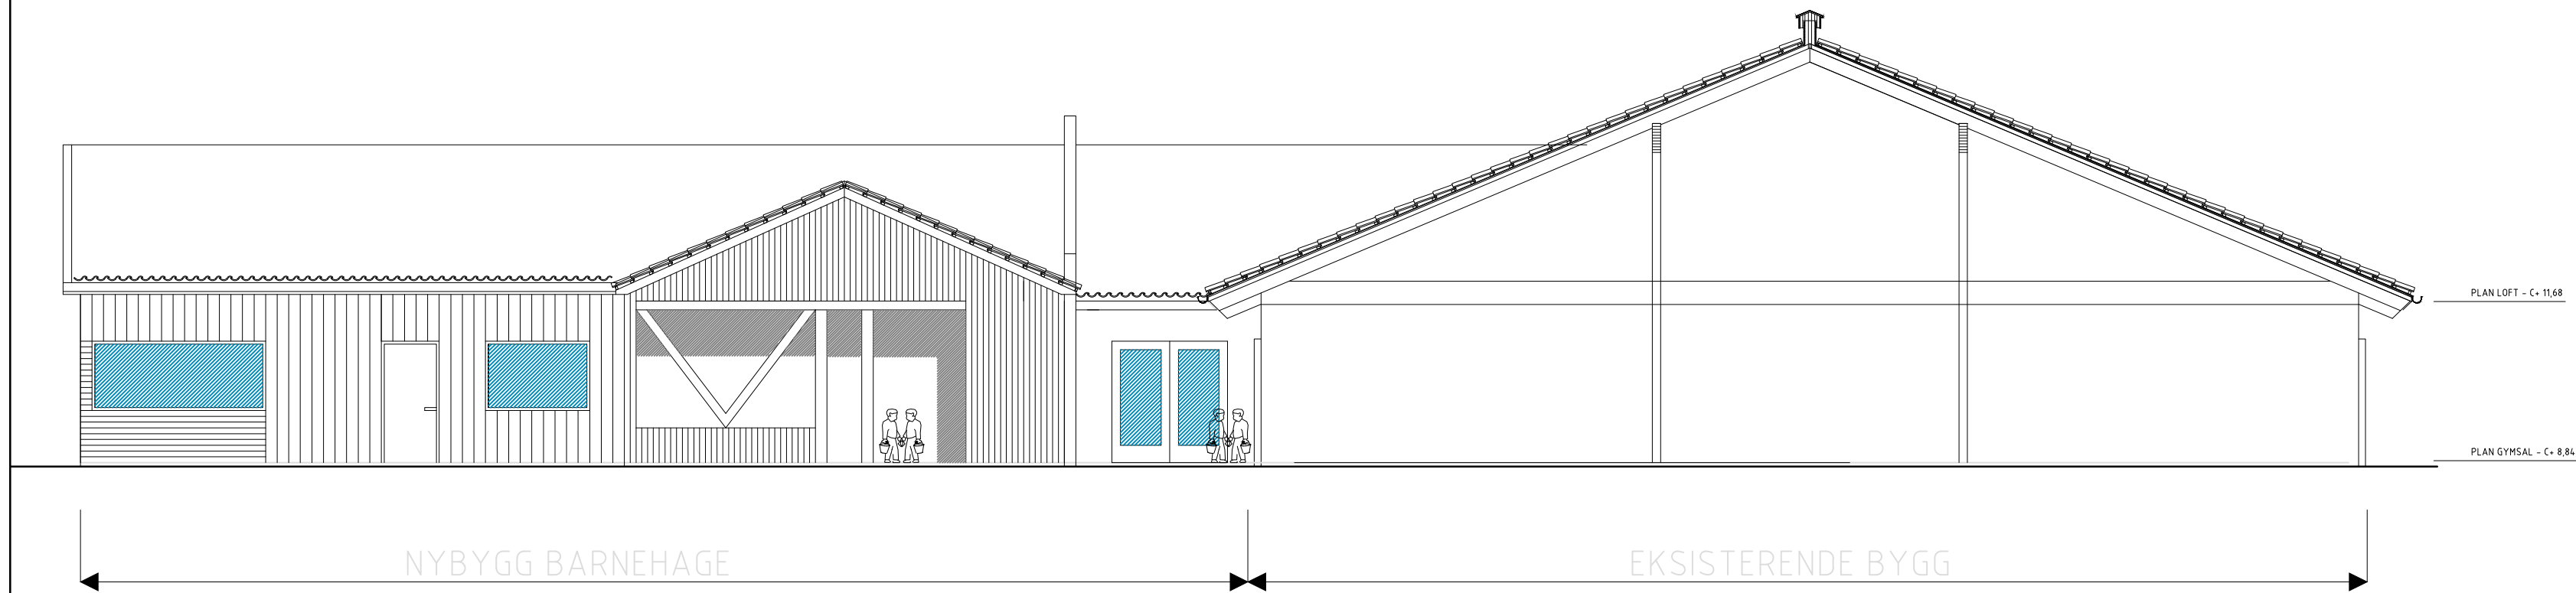

OPPRISS SØR VEST

TOTALENTREPRISE 15 01 2019

LILLEHAMMER KOMMUNE				SAK NR.		590.31		TEGN. NR.		arkF-101	
TEGNING		BUVOLLEN, OMBYGGING						ARKITEKTKONTORET ATELIER 4 A/S 2615 LILLEHAMMER			
		fra SKOLE til BARNEHAGE									
		FASADER									
TEGN. AV		DOF		DATO		15 01 2019					
MÅL		1 : 100		ANSV.		DOF					
POSTADRESSE: FABERGATA 131, 2615 LILLEHAMMER											
TELEFON 61 25 47 00											
E-POST post@atelier4.no											
DATAPRODUSERT TEGNING .DWG											
SIVILARKITEKTER MNAL - NPA											