


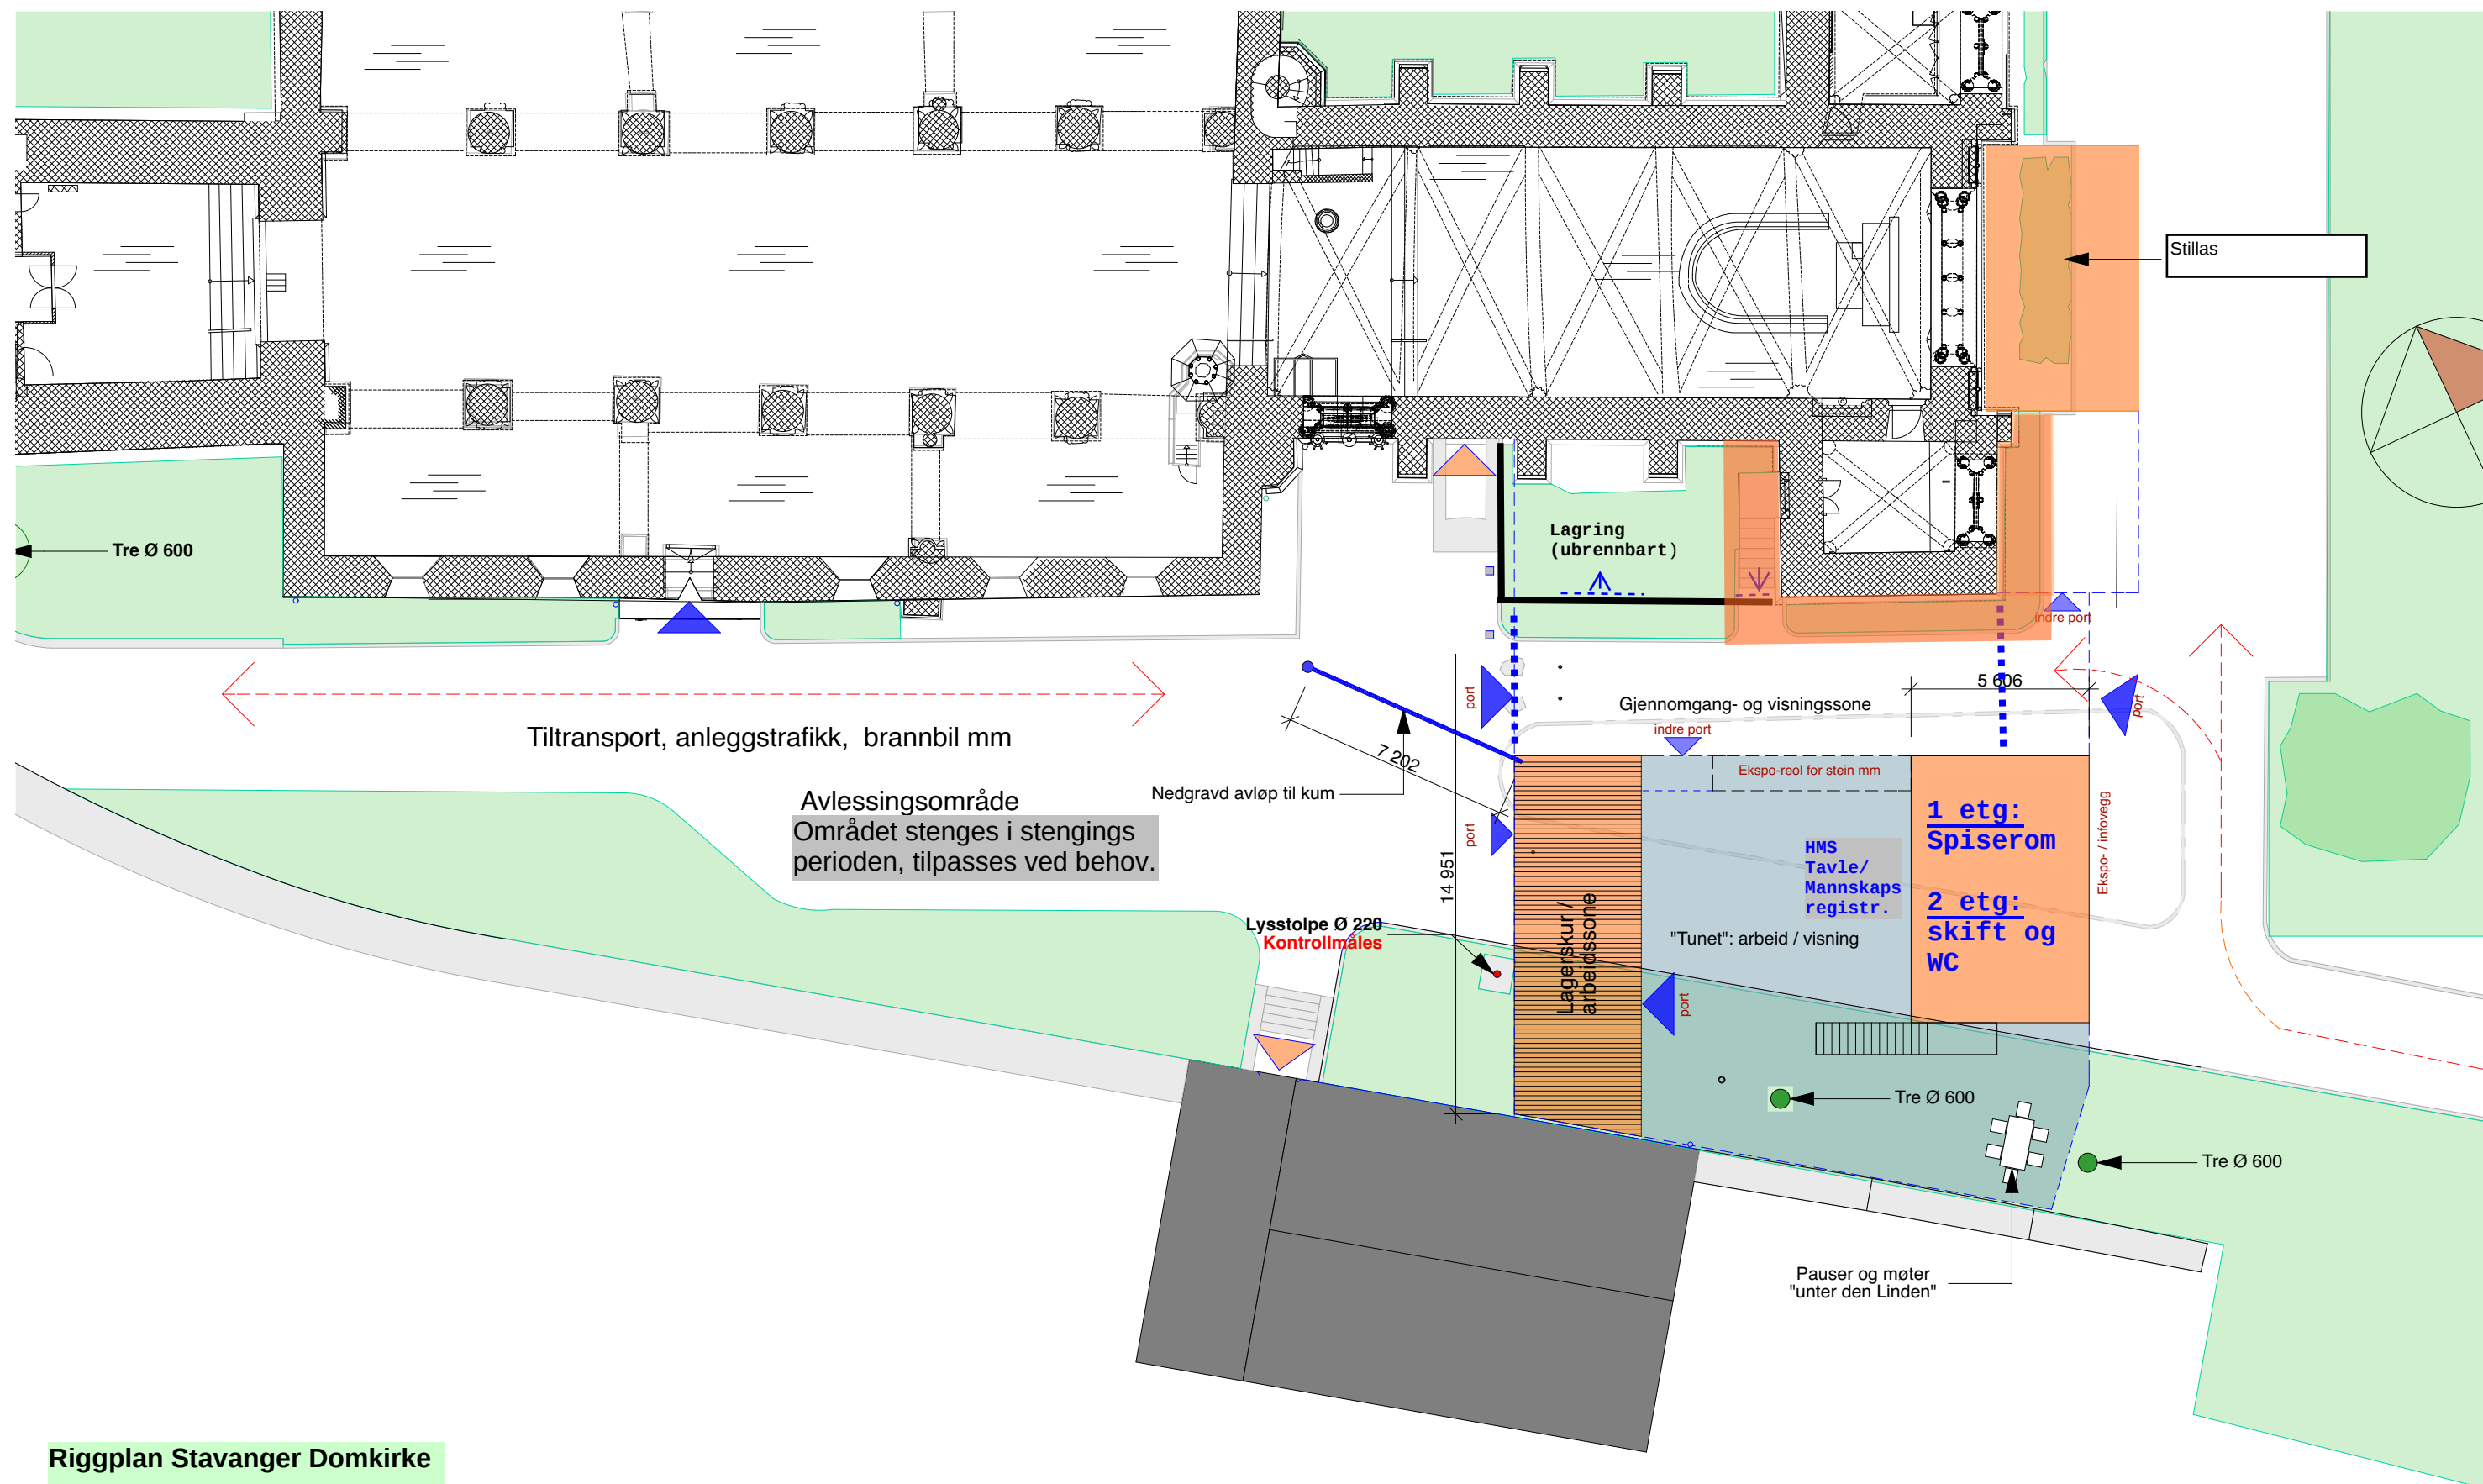

Riggplan Stavanger Domkirke

Rev dato: 14.01.2019

Metier OEC AS, Bengt Frantzen

© Alle rettigheter tilhører utførende for prosjekteringen, kopiering eller bruk av disse tegningene er forbudt uten skriftlig samtykke

ARKITEKTKONTORET
schjelderup & gram

Tiltakshaver:
Stavanger kommune (SE) / Stavanger kirkelige fellesråd

Prosjekt:
Domkirken 2025 Riggområde og bygghytte.

Tegning:
Situasjon / Riggplan

Tegningsnr.:
A10-2

Målestokk:
1:200/A3

Dato:
21.06.16

Fase:
Utførelse

Prosjektnr.:
Prosjektnr.