


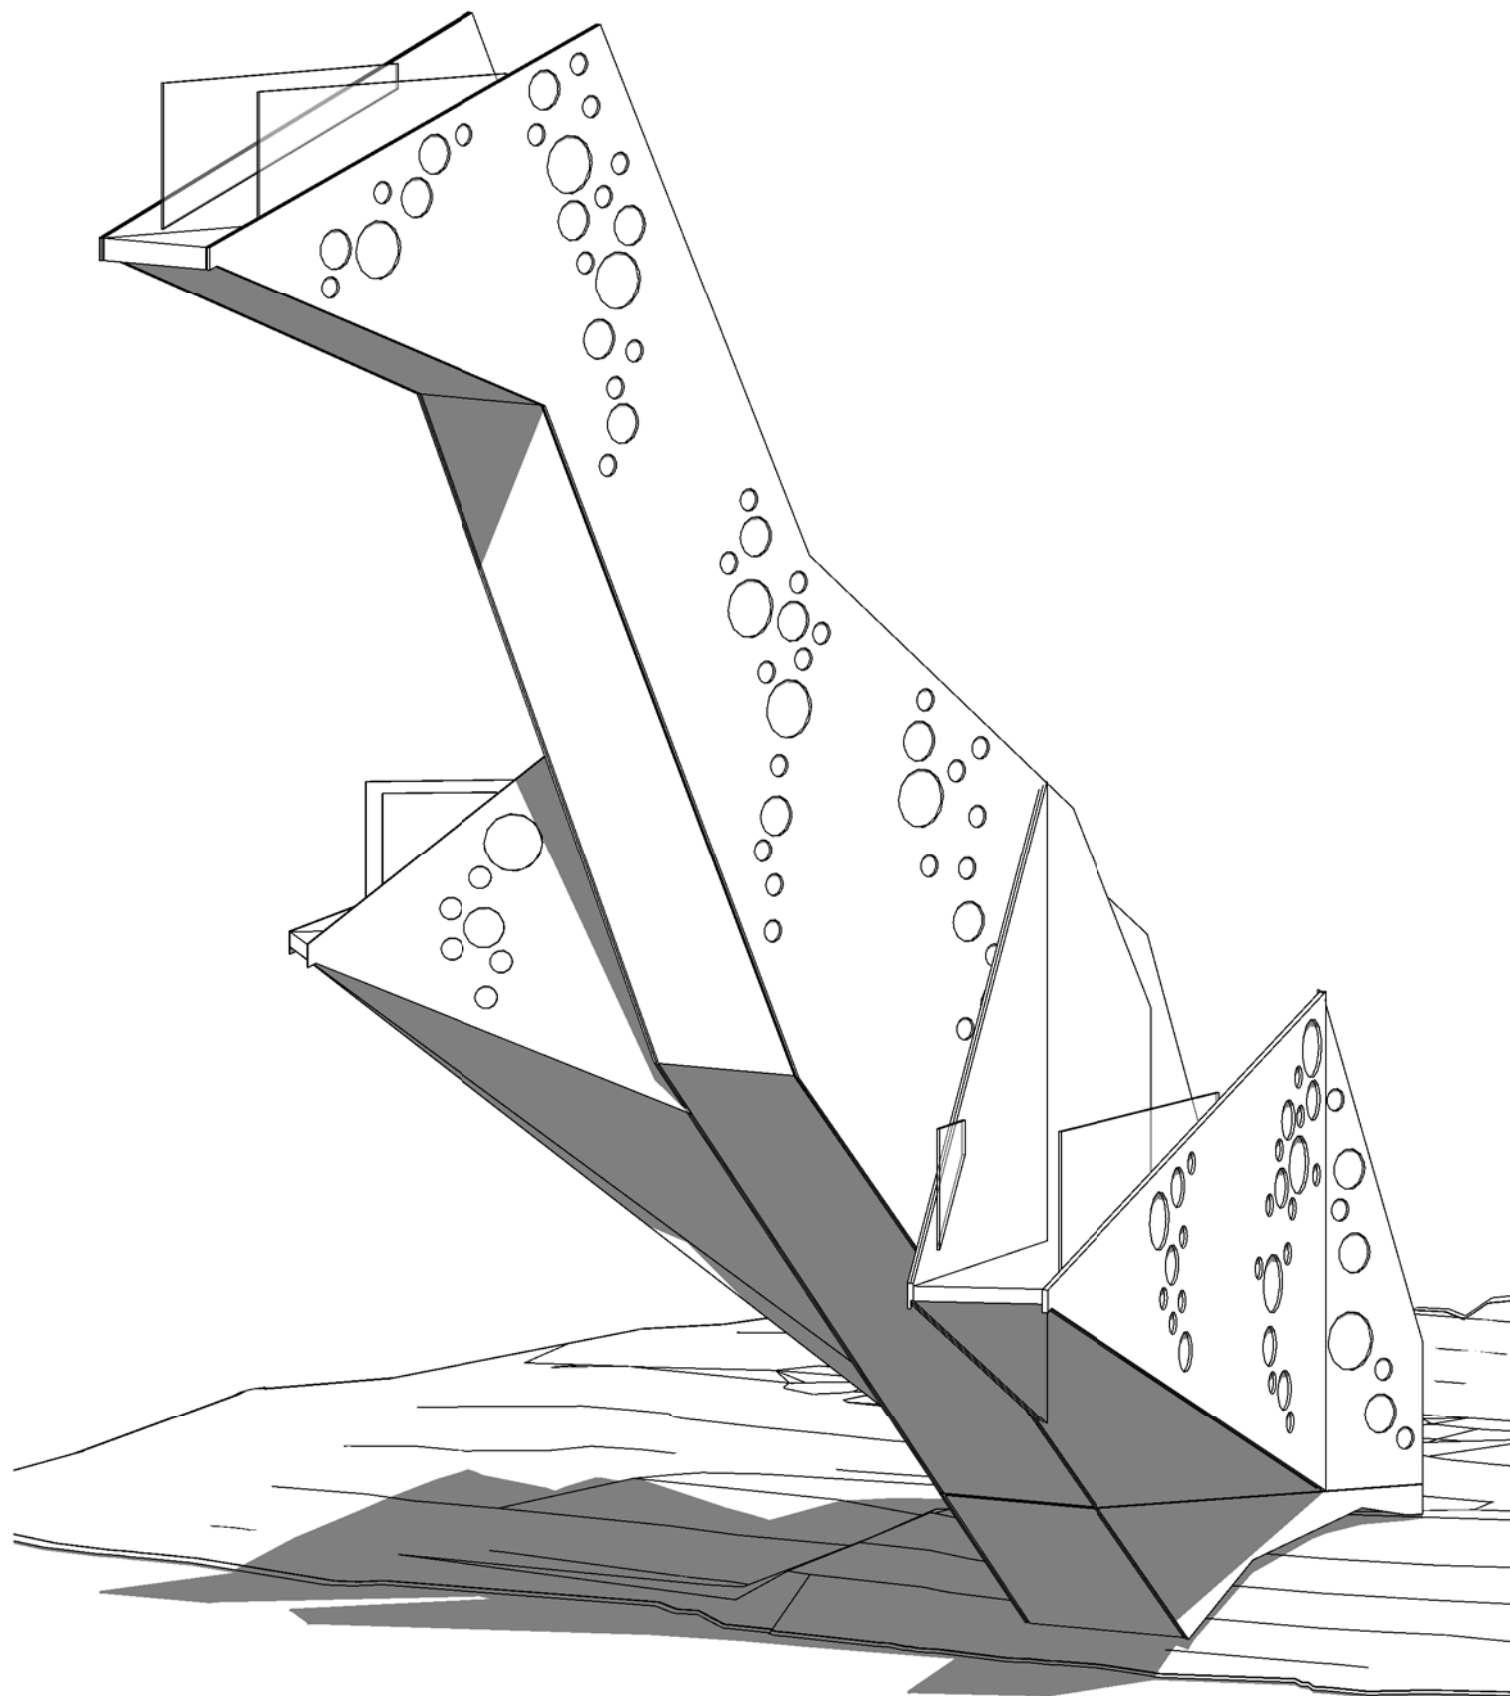

B	Rev mål, plassering rekkverk, sikringsglass på plattformer	KM	28.09.2018	
A	Lagt inn forsenkninger i overflaten	ØS	28.02.2018	
rev.	revisjonen gjelder	revisjon utført av	revidert dato	
Stupetårn Foten Fotenveien, 1621 Gressvik Fredrikstad kommune		TILBUDSGRUNNLAG		
		prosjektansvarlig OS	tegning opprettet dato 18.01.2018	
		saksbehandler ØS	målestokk	
Aksonometri mønster		tegnet av ah	arkformat A3	rev. B
asas arkitektur HAMAR FALENSGATE 12 PB 545 2304 HAMAR +47 62 53 96 60 OSLO GRUBBEGATA 14 0179 OSLO +47 917 93 000 FOSEN YRJARS GATE 7 7130 BREKSTAD +47 417 33 001		prosjekt nr. 201734	tegning nr. 95.04	

HAMAR
FALSENSGATE 12
PB 545 2304 HAMAR
+47 62 53 96 60

OSLO
GRUBBEGATA 14
0179 OSLO
+47 917 93 000

FOSEN
YRJARS GATE 7
7130 BREKSTAD
+47 417 33 001