


X:\prosjekter\prosjekt\5182627\BIM\Landskap\Modell\5182627 Landkapsplan.dwg - Leif - Plottet: 2019-01-04, 14:46:53 - LAYOUT = Tomteveien 45 (250) - XREF = 2018-10-12 Biogas_black.T_KART_VA-kart.T_KART_Kartgrunnlag - RASTER = 5182627 ORTOFOTO.JPG

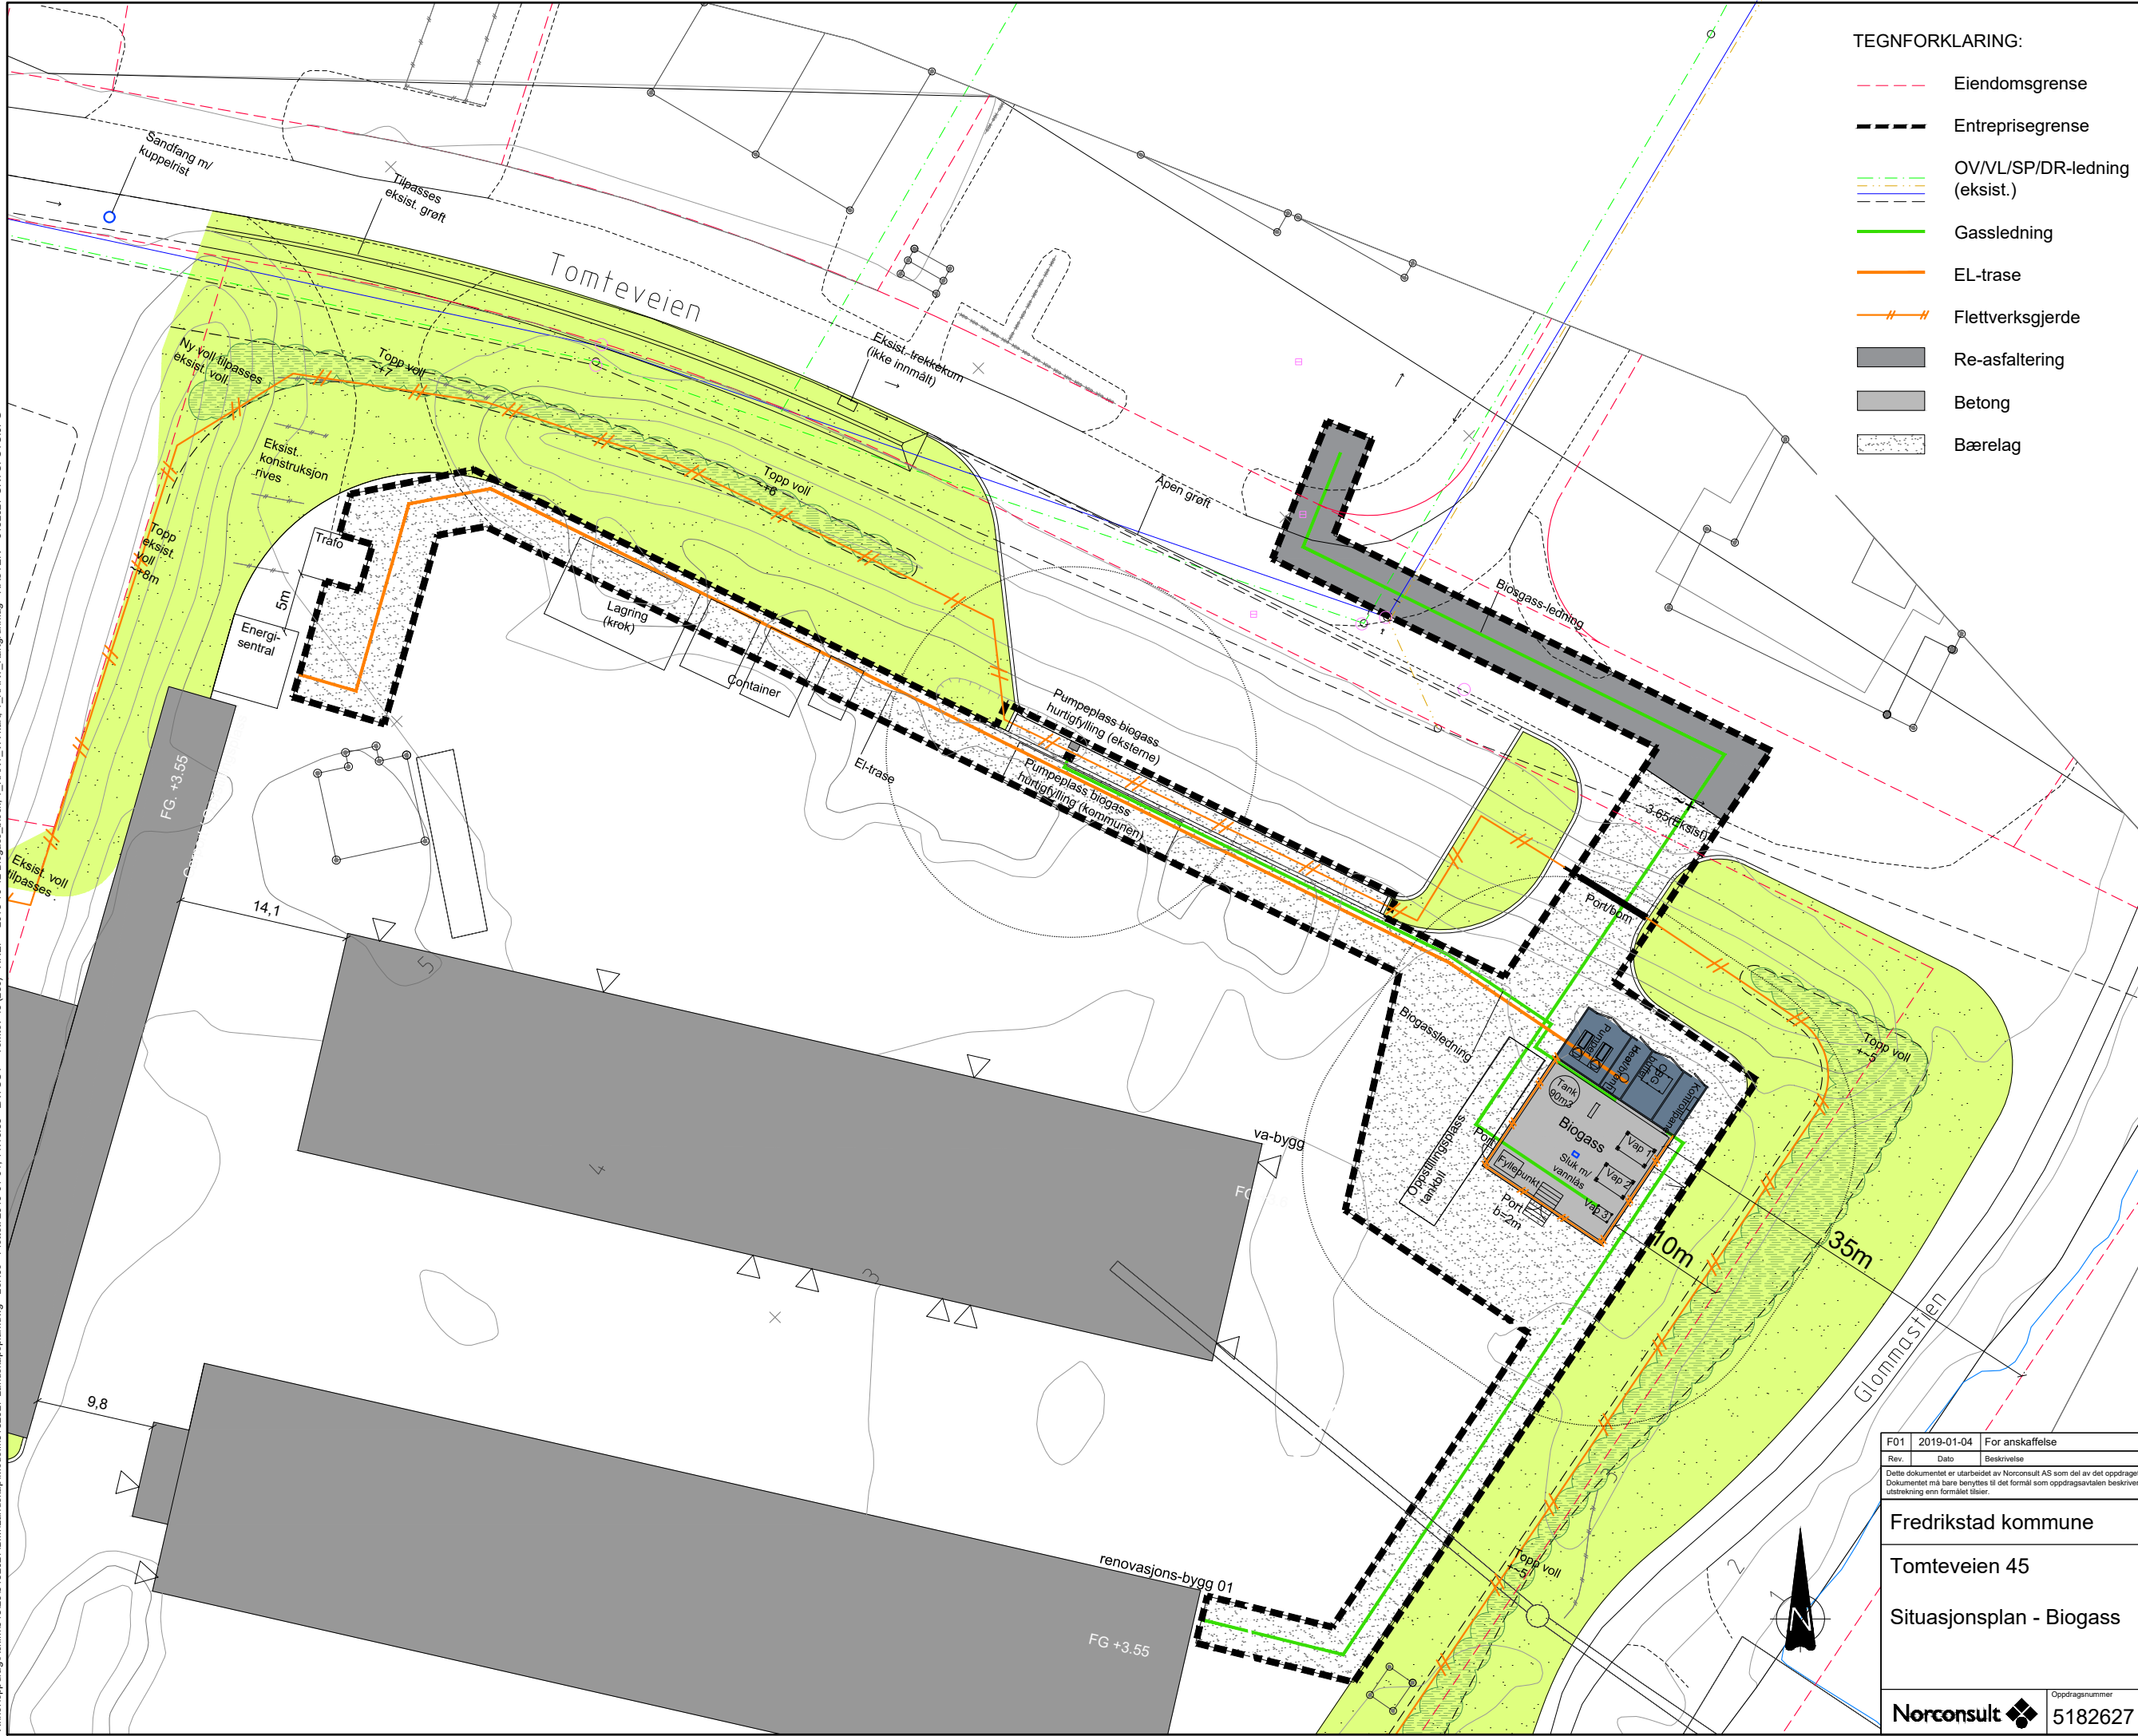

- TEGNFORKLARING:
- Eiendomsgrense
 - Entreprensegrense
 - OV/VL/SP/DR-ledning (eksist.)
 - Gassledning
 - EL-trase
 - Flettverksgjerde
 - Re-asfaltering
 - Betong
 - Bærelag

Tegningsnummer	Revisjon
LA-01	F01

MERKNAD:
Eksakt plassering av biogassanlegget og alle komponenter av biogassanlegg må detaljeres i datallfasen.

F01	2019-01-04	For anskaffelse	LeHJo	AnKHo	Wium
Rev.	Dato	Beskrivelse	Utarbeidet	Fagkontroll	Godkjent

Dette dokumentet er utarbeidet av Norconsult AS som del av det oppdraget som fremgår nedenfor. Opphavsretten tilhører Norconsult AS. Dokumentet må bare benyttes til det formål som oppdragsavtalen beskriver, og må ikke kopieres eller gjøres tilgjengelig på annen måte eller i større utstrekning enn formålet tilsier.

Fredrikstad kommune		Målestokk (gjelder A1)
Tomteveien 45		1:250

Situasjonsplan - Biogas

Norconsult	Oppdragsnummer	Tegningsnummer	Revisjon
	5182627	LA-01	F01