




SANDKASSE

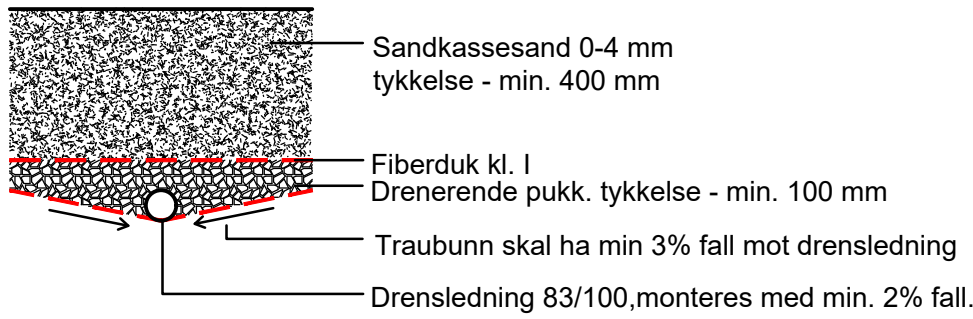


GUMMIDEKKE
forutsatt T2-3

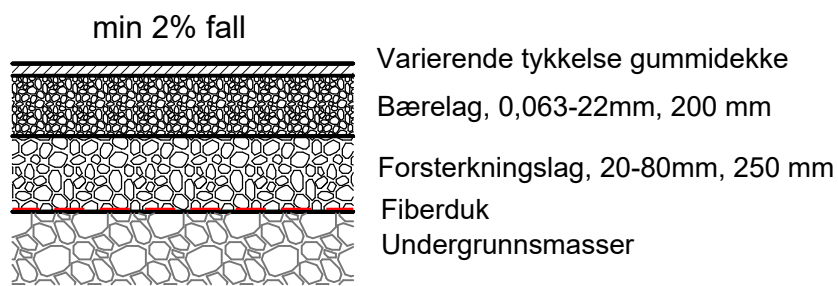


ASFALT
forutsatt T2-3

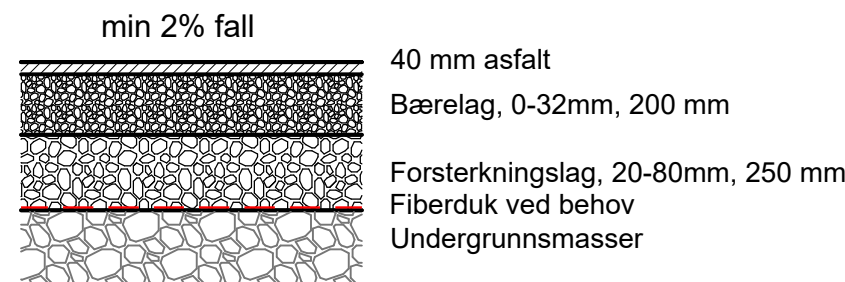


SMÅGATESTEIN
forutsatt T2-3

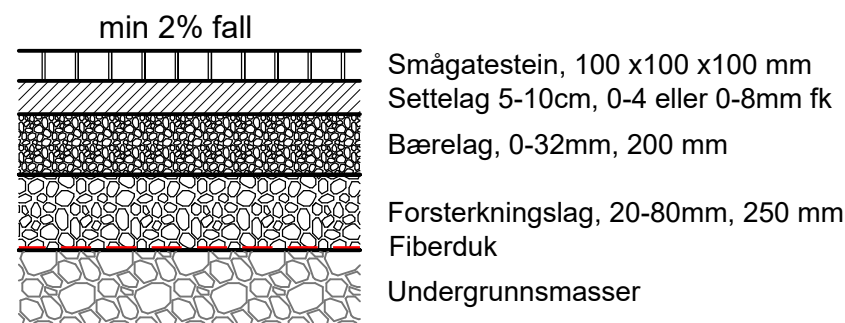


GRUS (STEINSTØV)

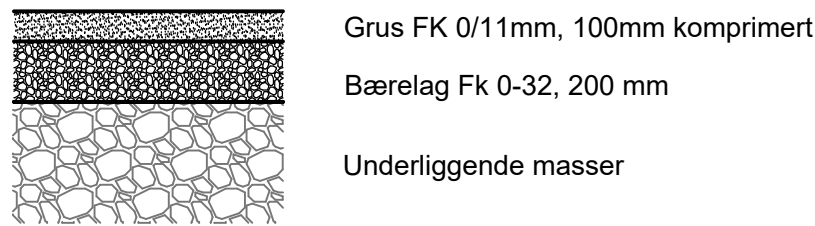


GRASSBAKKE

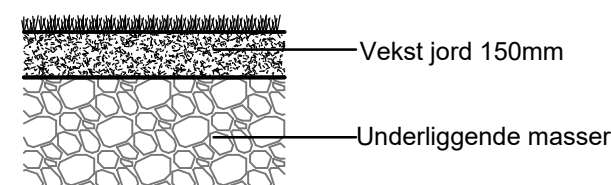


BUSKFELT

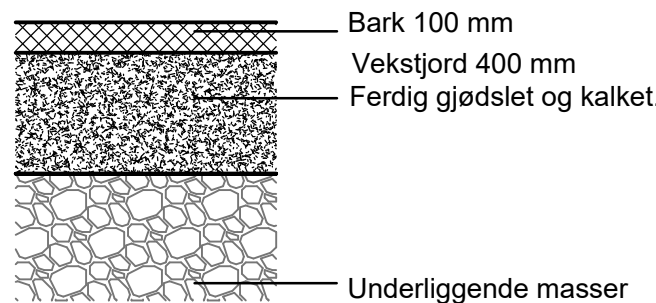


GRUSARMERT
GRESSPLEN

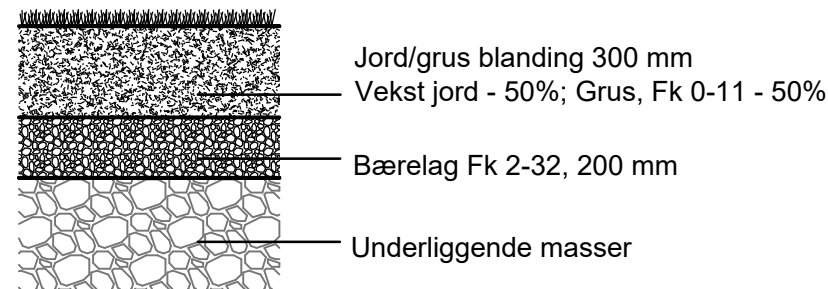


OVERGANG: KONSTRUKSJON - SINGEL - GRESS

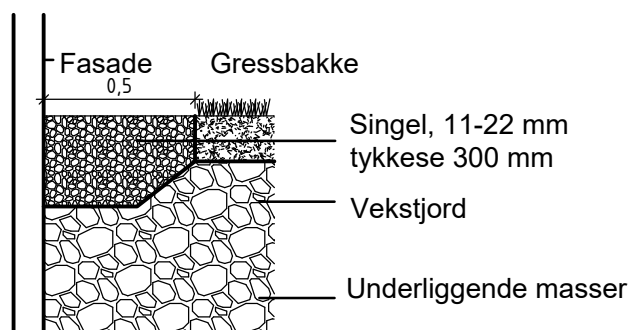


OVERGANG: GUMMIBELEGG - ASFALT

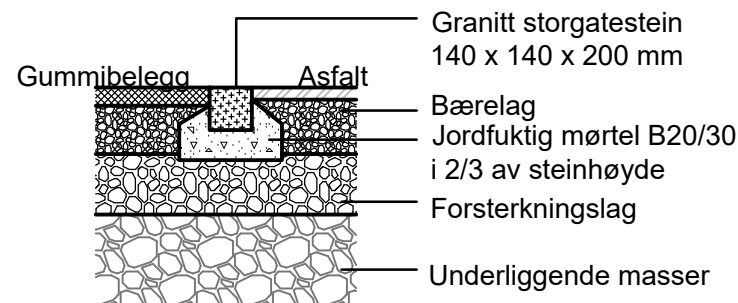


OVERGANG: SMÅGATESTEIN - ASFALT

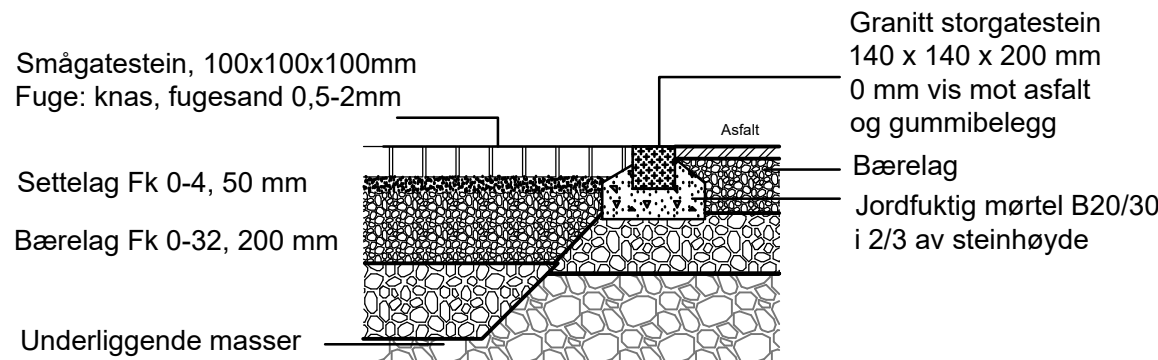


OVERGANG: GUMMIBELEGG - VEGETASJON

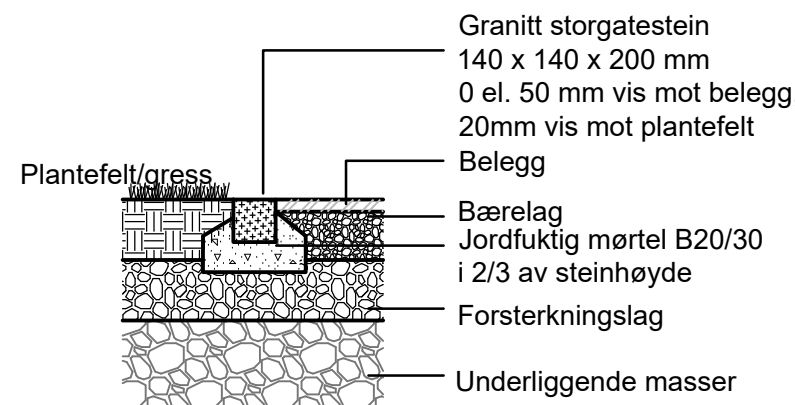


KANTSTEIN VIS 20/5 CM

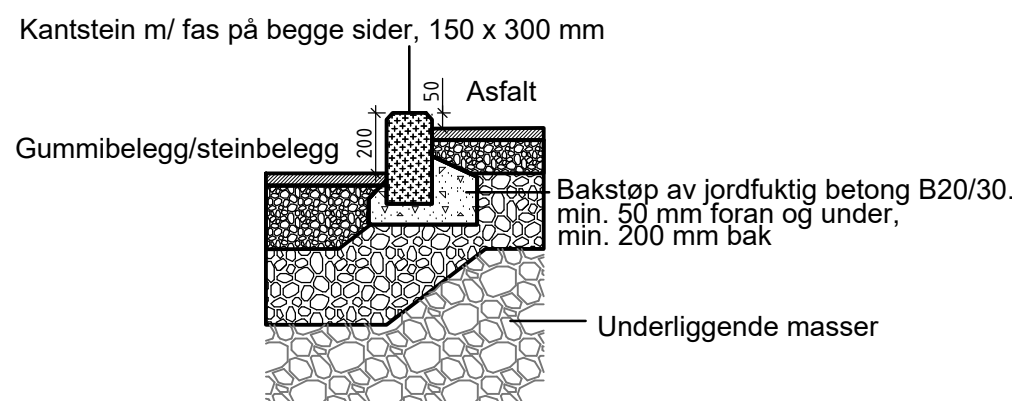


PRINSIPPSNITT, STÅENDE RUNDSTOKK-SAND

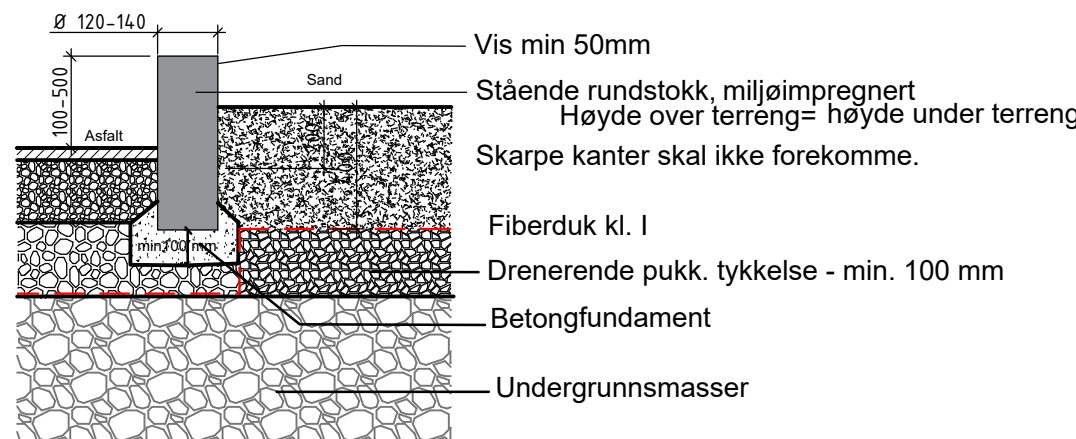


PRINSIPPSNITT, STÅENDE RUNDSTOKK-SAND - GRUSARMERT GRESS

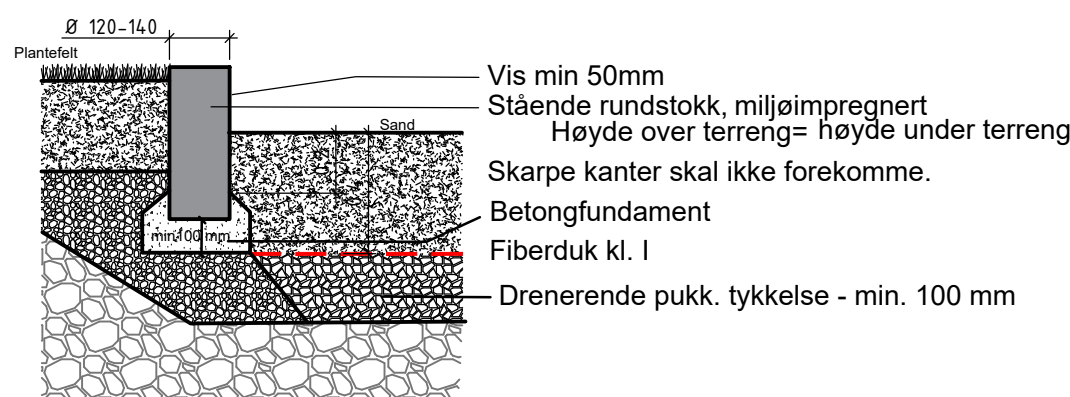


VEGETASJON- MORENESTEIN - ASFALT

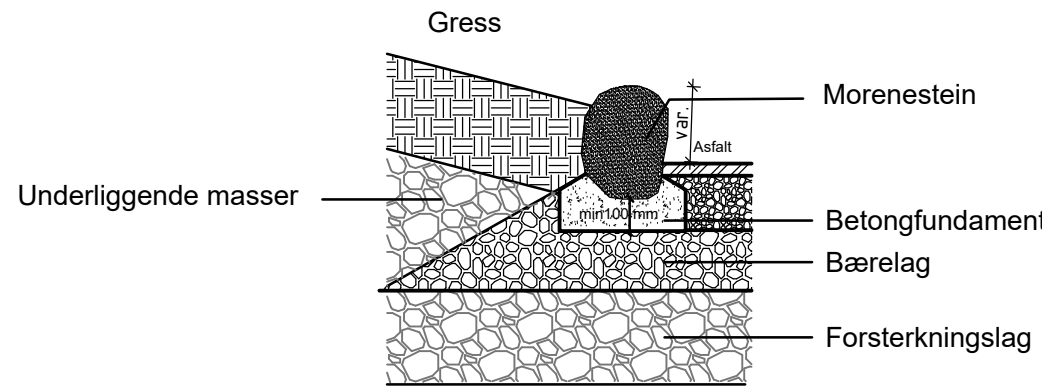


GRANITTKANT 40CM VIS

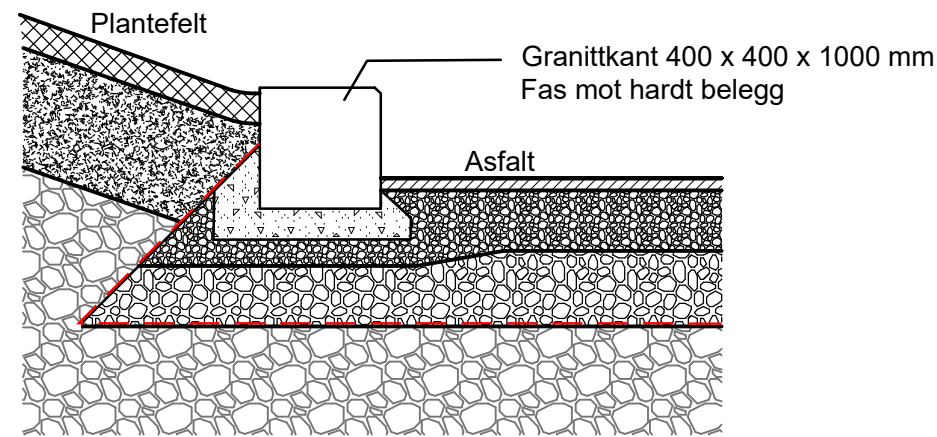

HUMPER I ASFALT

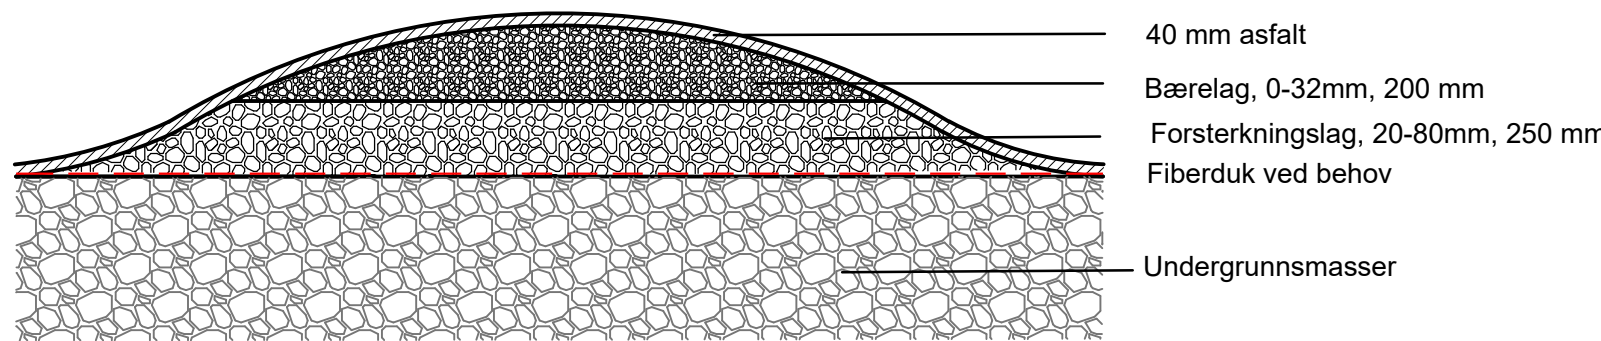

PRINSIPP
GANGVEI OG ÅPEN GRØFT UTEN DRENSRØR

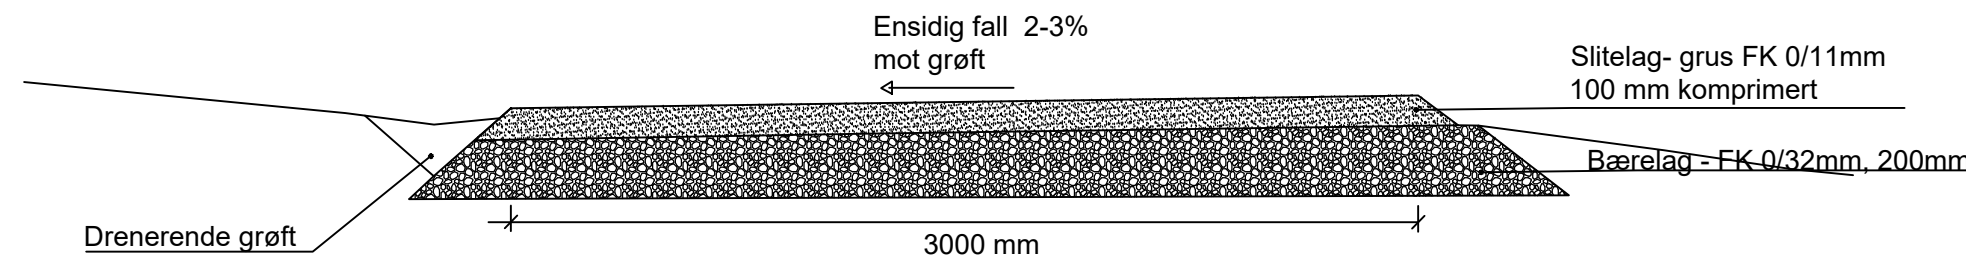

A	Anbudstegning	noekka	nohein	18.01.19
Rev	Endring	Utf.	Kontr.	Dato
Oppdragsgiver		Utført av	Kontr. av	
Stavanger kommune		noekka	nohein	
Tittel		Dato	Ansvarlig	
Jätten skole, område 1a		18.01.2019	noestf	
Format		Målestokk		
Detaljsnitt		1:20		
-		A1		
-		Sweco oppdragsnr.		
-		3272		
-		Sweco oppdragsleder		
-		Finn Estensen		
Tegningsstatus		Anbud		
Fagdisiplin		Status	Rev.	
LARK		O04	B4	A