


Paviljong A
1. og 2. trinn

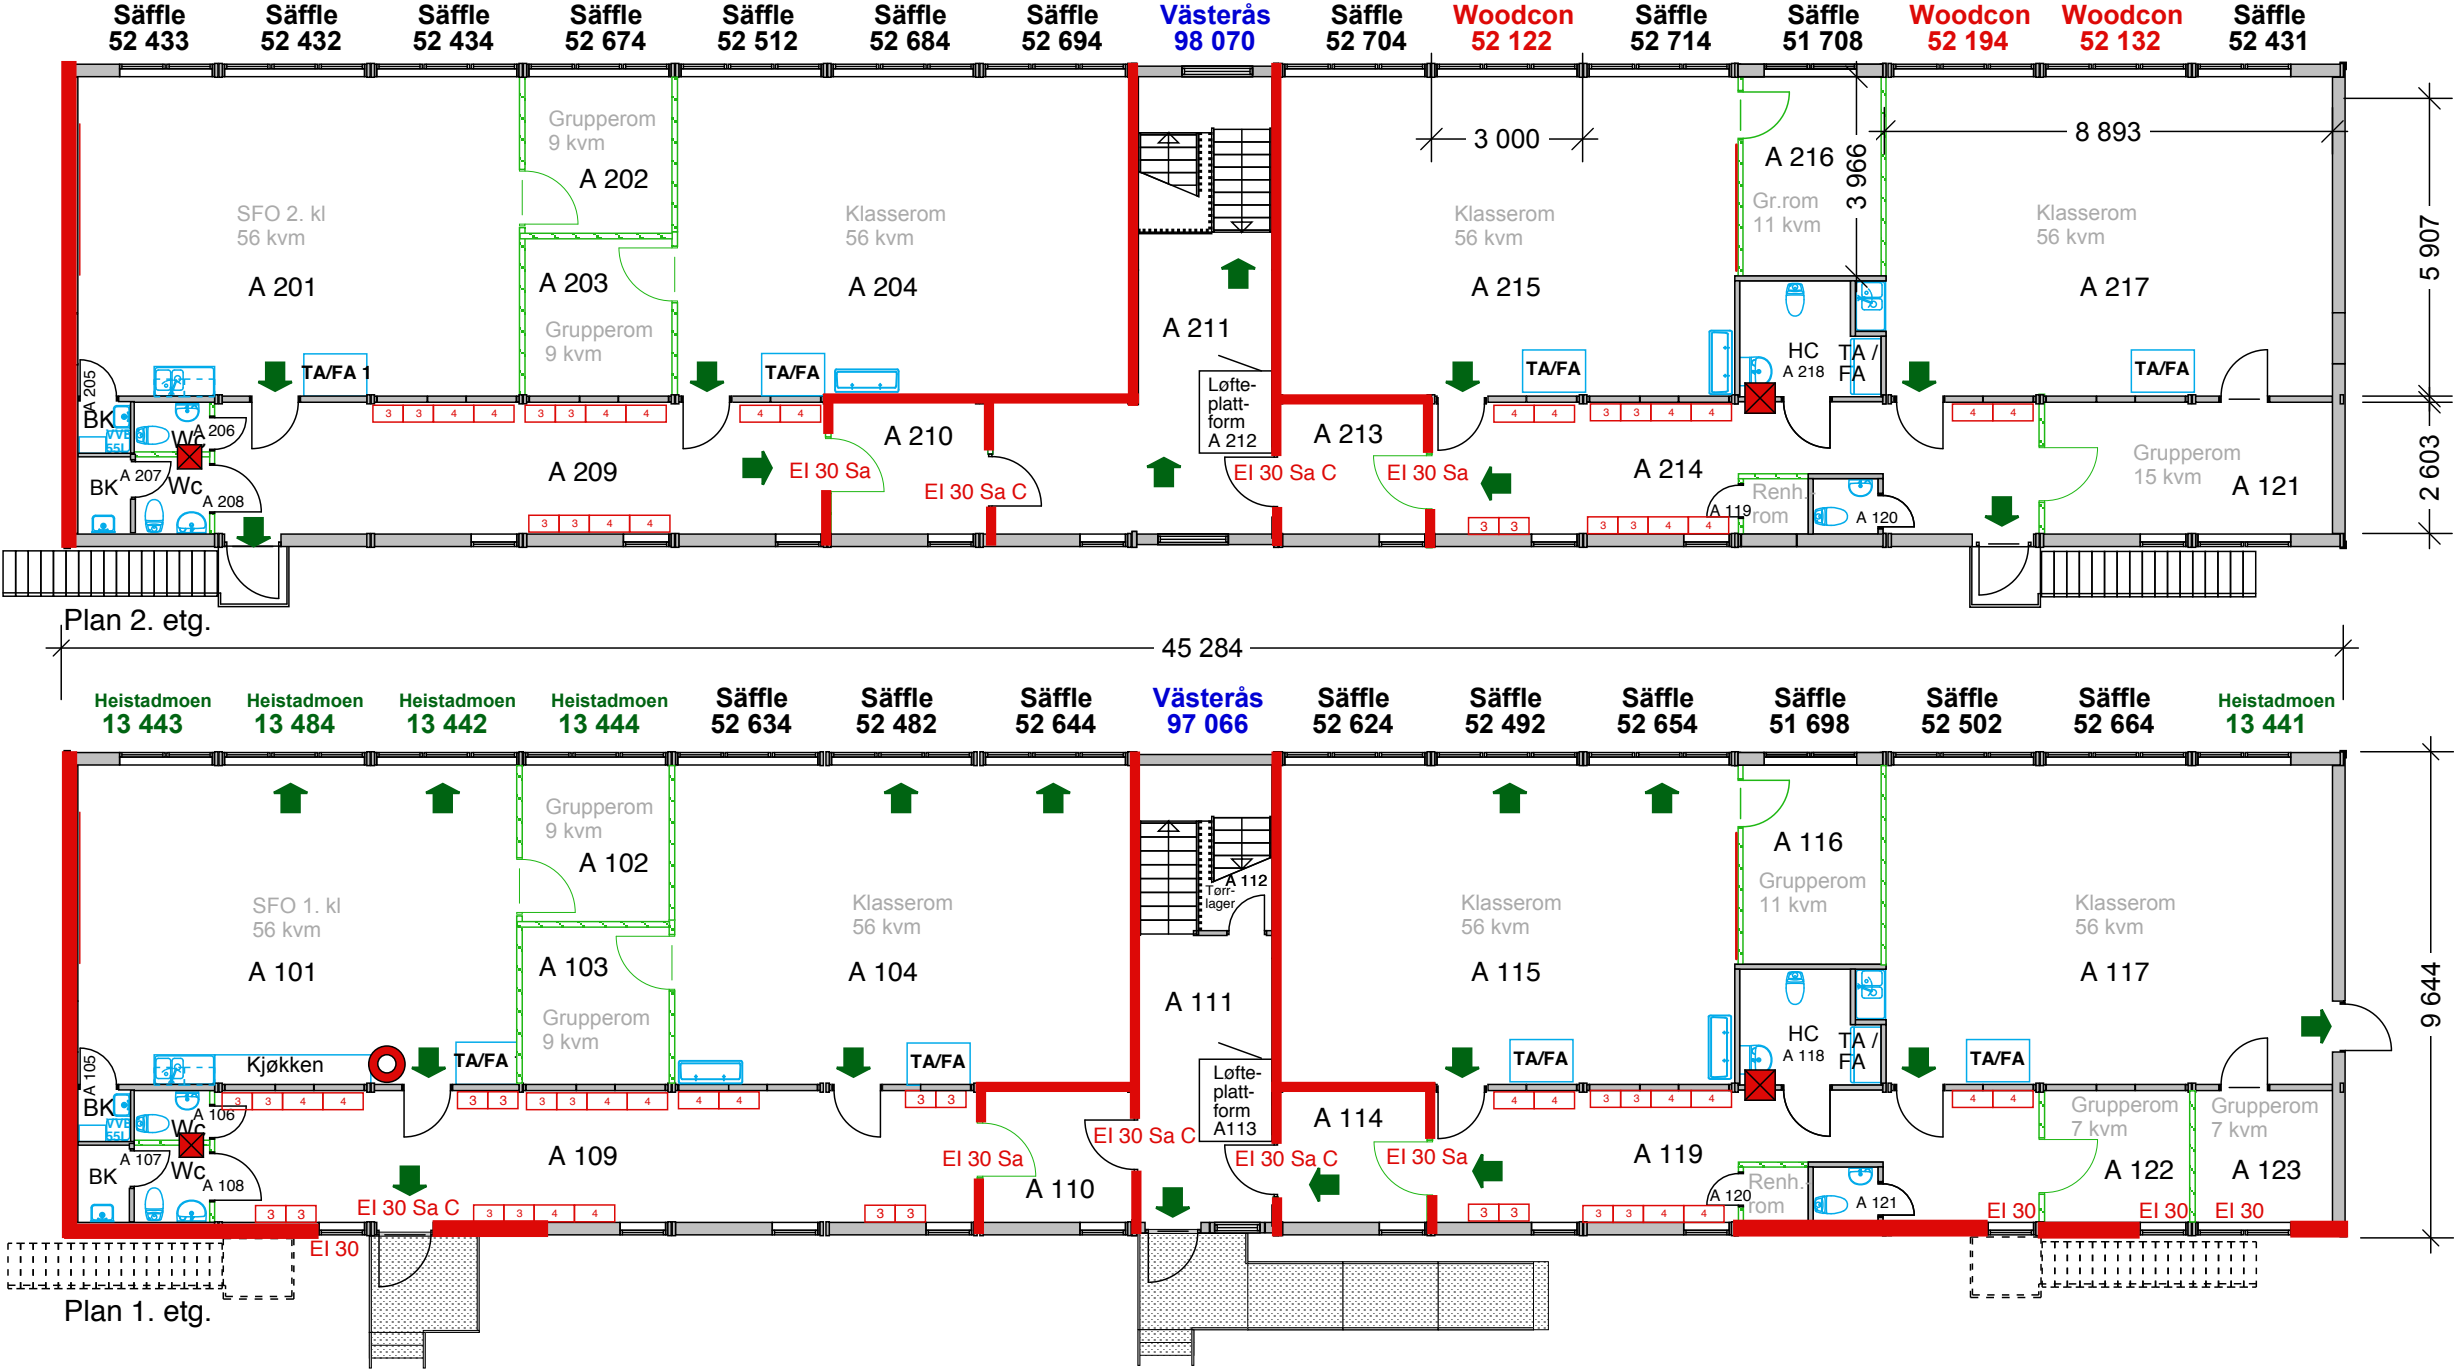

© Ritningen er beskyttet av opphavsrettslagen og får ikke kopieres, spridas eller i øvrigt anvendes uten opphovsmannens medgivende

- Branncellevegg EI 30 (B30)
- Fluktrute/utgang
- Brannslange
- Håndslukker
- EI 30 Branndør / Brannvindu EI 30 (B30)
- Sa Pakning for røyktetting
- C Selvlukker

ARBEIDSTEGNING



rom for muligheter

Expandia Moduler AS

Krokstadelva Västerås
+47 47617700 +46 21804110



DATO	TEGNET AV
27.10.2018	Eva Beate Svingen

- B Delt opp gr.rom 1. etg. - romnummer ebs 261118
- A Lager under trapp, 2 BK, endr. modulnr. ebs 121118

REV	REVIDERINGEN VISER	SIGN	DAT
MIDLERTIDIG PAVILJONG			
Oppegård Kommune Solkollen Skole			
Modultype S2000, 30 mod., 864 bta			
Brann- og rømningsplan Paviljong A			
MÅLESTOKK	AVTALENR:	TEGNINGSNUMMER	REV
1:150 i A3	18 774	18774.41	B

Paviljong B

3. og 4. trinn

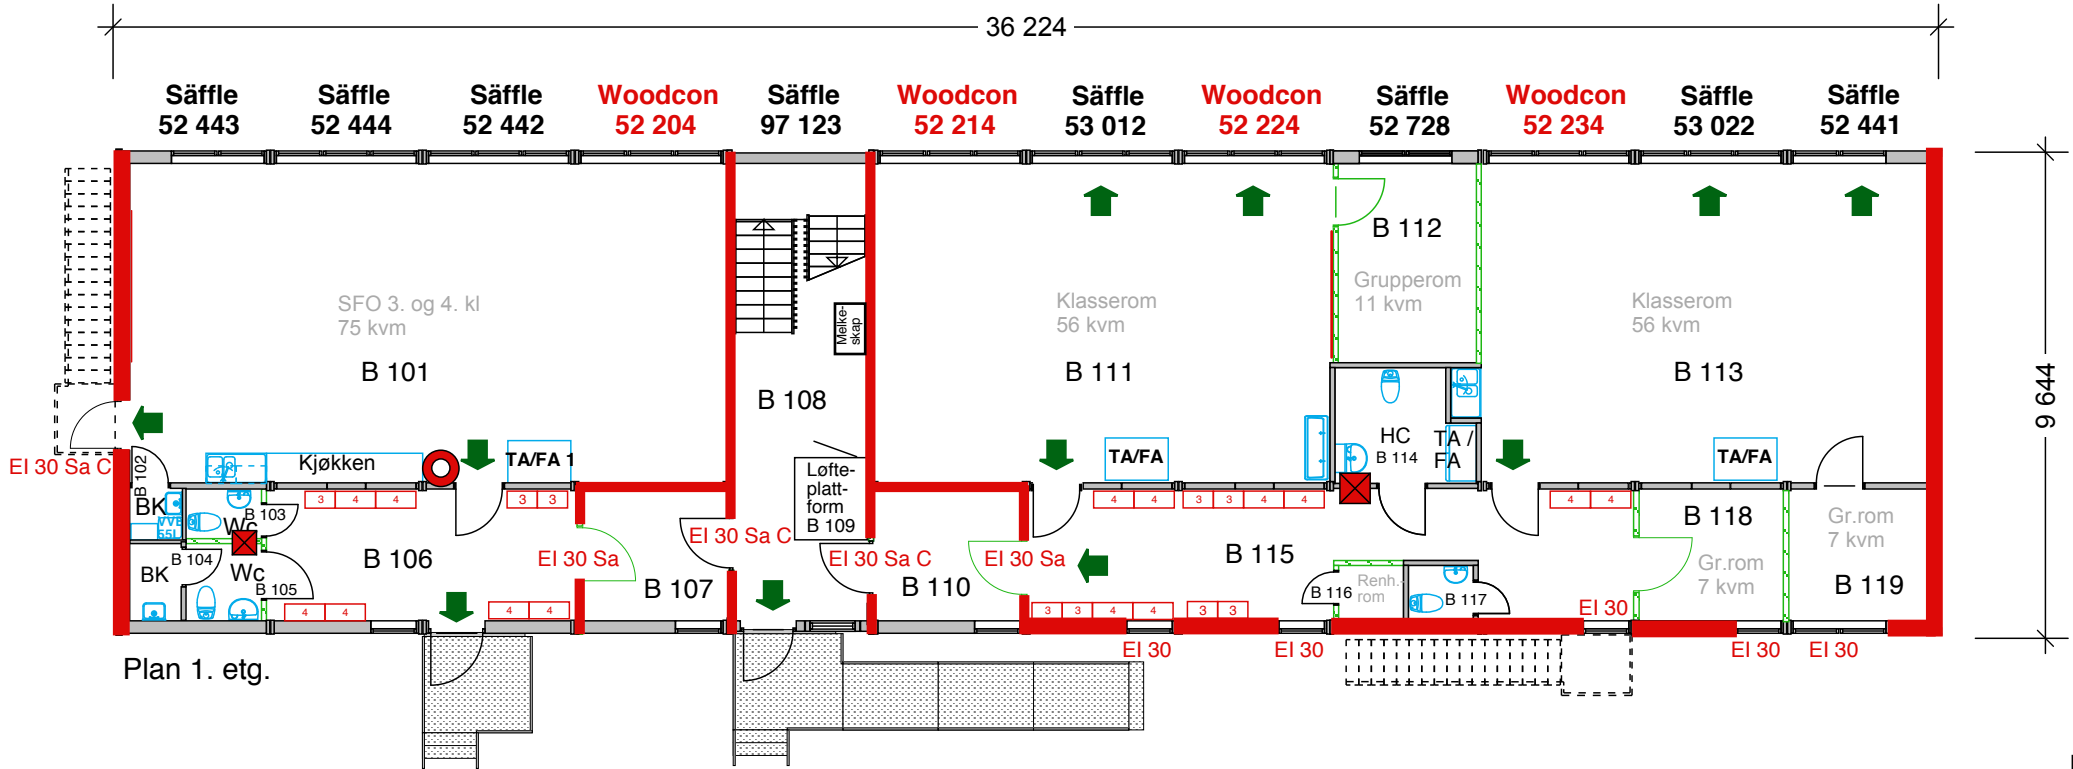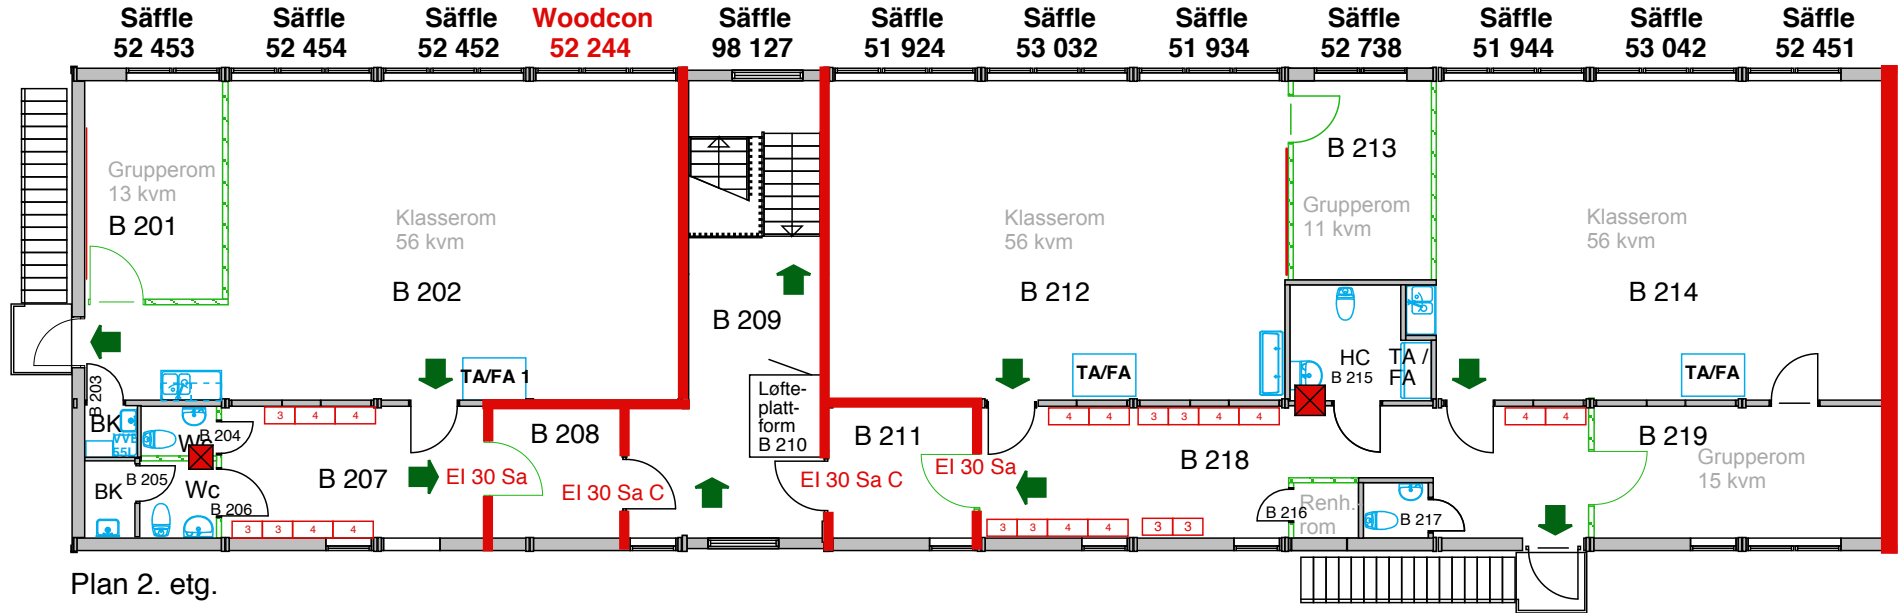

- Branncellevegg EI 30 (B30)
- Fluktrute/utgang
- Brannslange
- Håndslukker
- EI 30 Brannndør / Brannvindu EI 30 (B30)
- Sa Pakning for røyktetting
- C Selvlukker

ARBEIDSTEGNING



Expandia Moduler AS


Krokstadelva Västerås
+47 47617700 +46 21804110

DATO	TEGNET AV
27.10.2018	Eva Beate Svingen


B Delt opp gr.rom 1. etg., romnummer ebs 261118
A MS under trapp, 2 BK og endr modulnr ebs 121118

REV	REVIDERINGEN VISER	SIGN	DAT
MIDLERTIDIG PAVILJONG			
Oppegård Kommune Solkollen Skole			
Modultype S2000, 24 mod., 690 bta			
Brann- og rømningsplan Paviljong B			
MÅLESTOKK	AVTALENR:	TEGNINGSNUMMER	REV
1:150 i A3	18 774	18774.42	B

Paviljong C
Personal og spesialrom

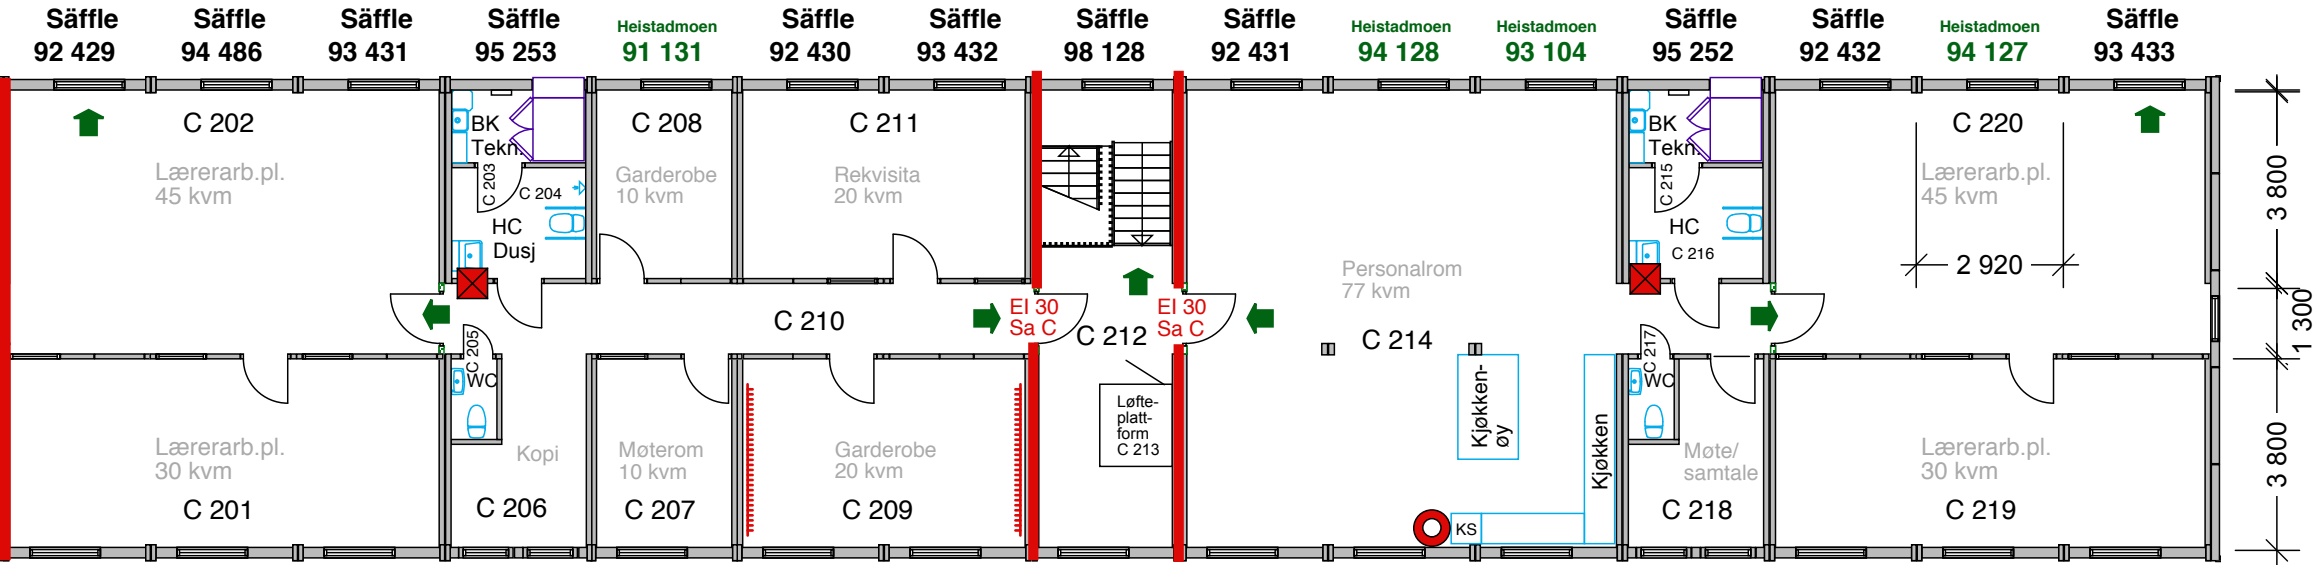

Plan 2. etg.

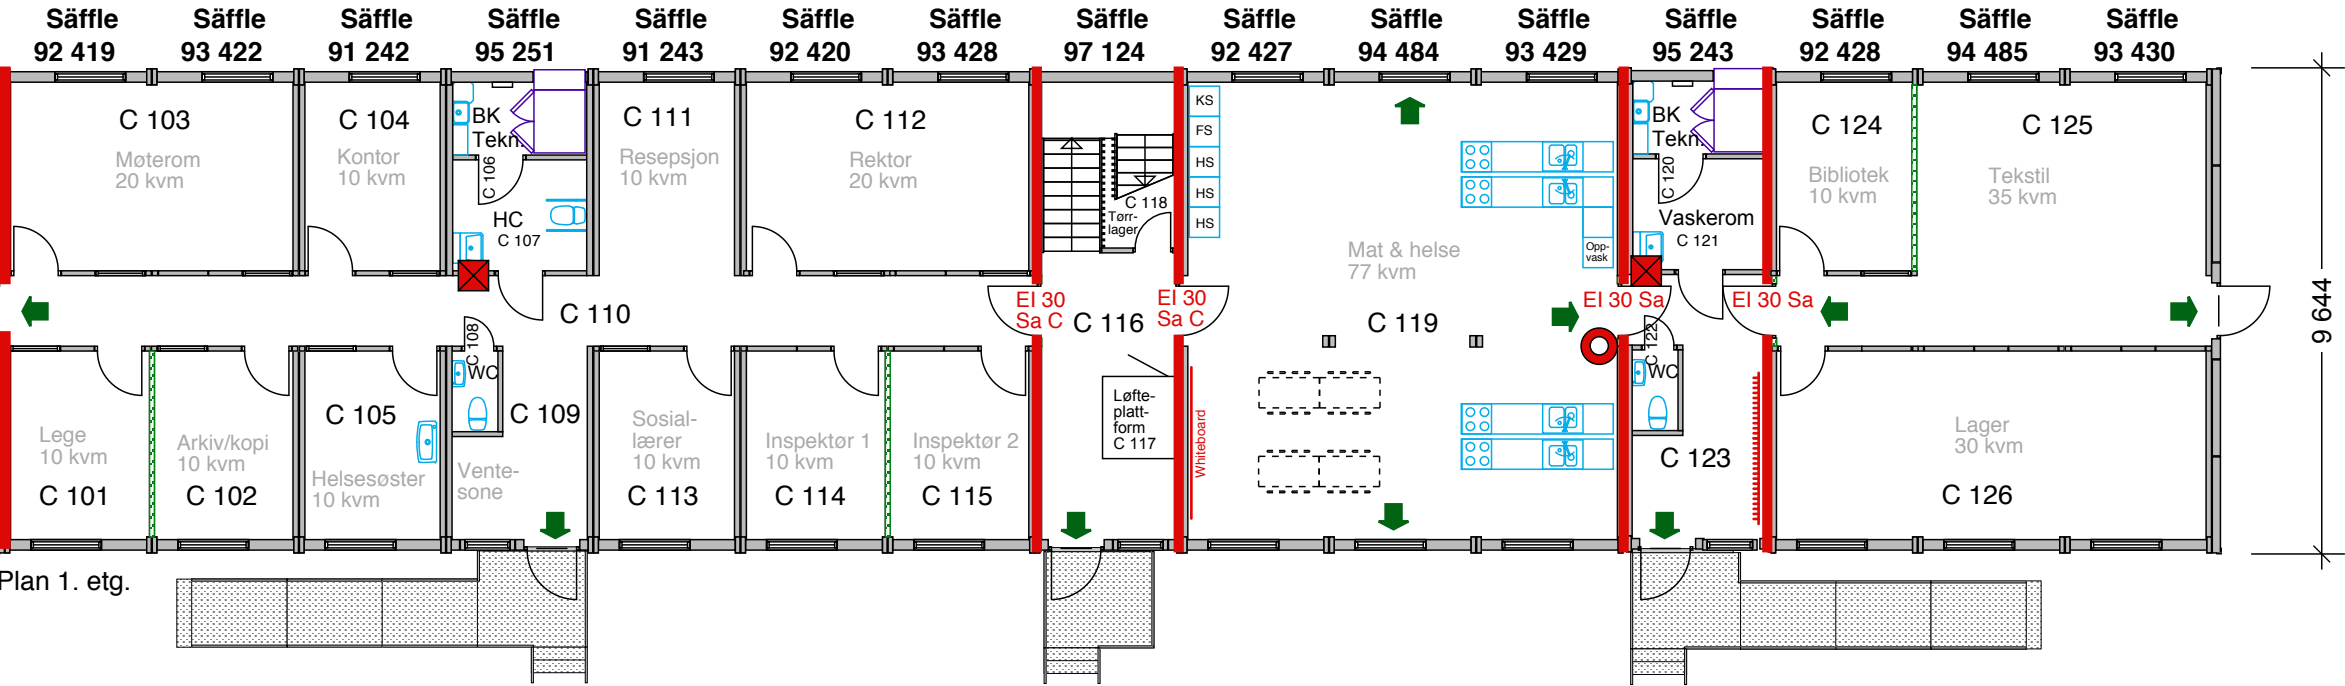

Plan 1. etg.

- Branncellevegg EI 30 (B30)
- Fluktrute/utgang
- Brannslange
- Håndslukker
- EI 30 Brannndør / Brannvindu EI 30 (B30)
- Sa Pakning for røyktetting
- C Selvlukker

ARBEIDSTEGNING



Expandia Moduler AS



Krokstadelva Västerås
+47 47617700 +46 21804110

DATO	TEGNET AV	MÅLESTOKK	AVTALENR:	TEGNINGSNUMMER	REV
27.10.2018	Eva Beate Svingen	1:150 i A3	18 774	18774.43	C

C	Knagger 1. og 2. etg., vindu i dør, romnr.	ebs	261118
B	Fl. bibliotek og bygd nytt rom/arkiv	ebs	201118
A	Endring rom i tekn. modul og trapp, mod.nr	ebs	121118

REV	REVIDERINGEN VISER	SIGN	DAT
	MIDLERTIDIG PAVILJONG		
	Oppegård Kommune		
	Solkollen Skole		
	Modultype K2000, 30 mod., 834 bta		
	Brann- og rømningsplan Paviljong C		

Paviljong D
5. og 6. trinn og spesialrom

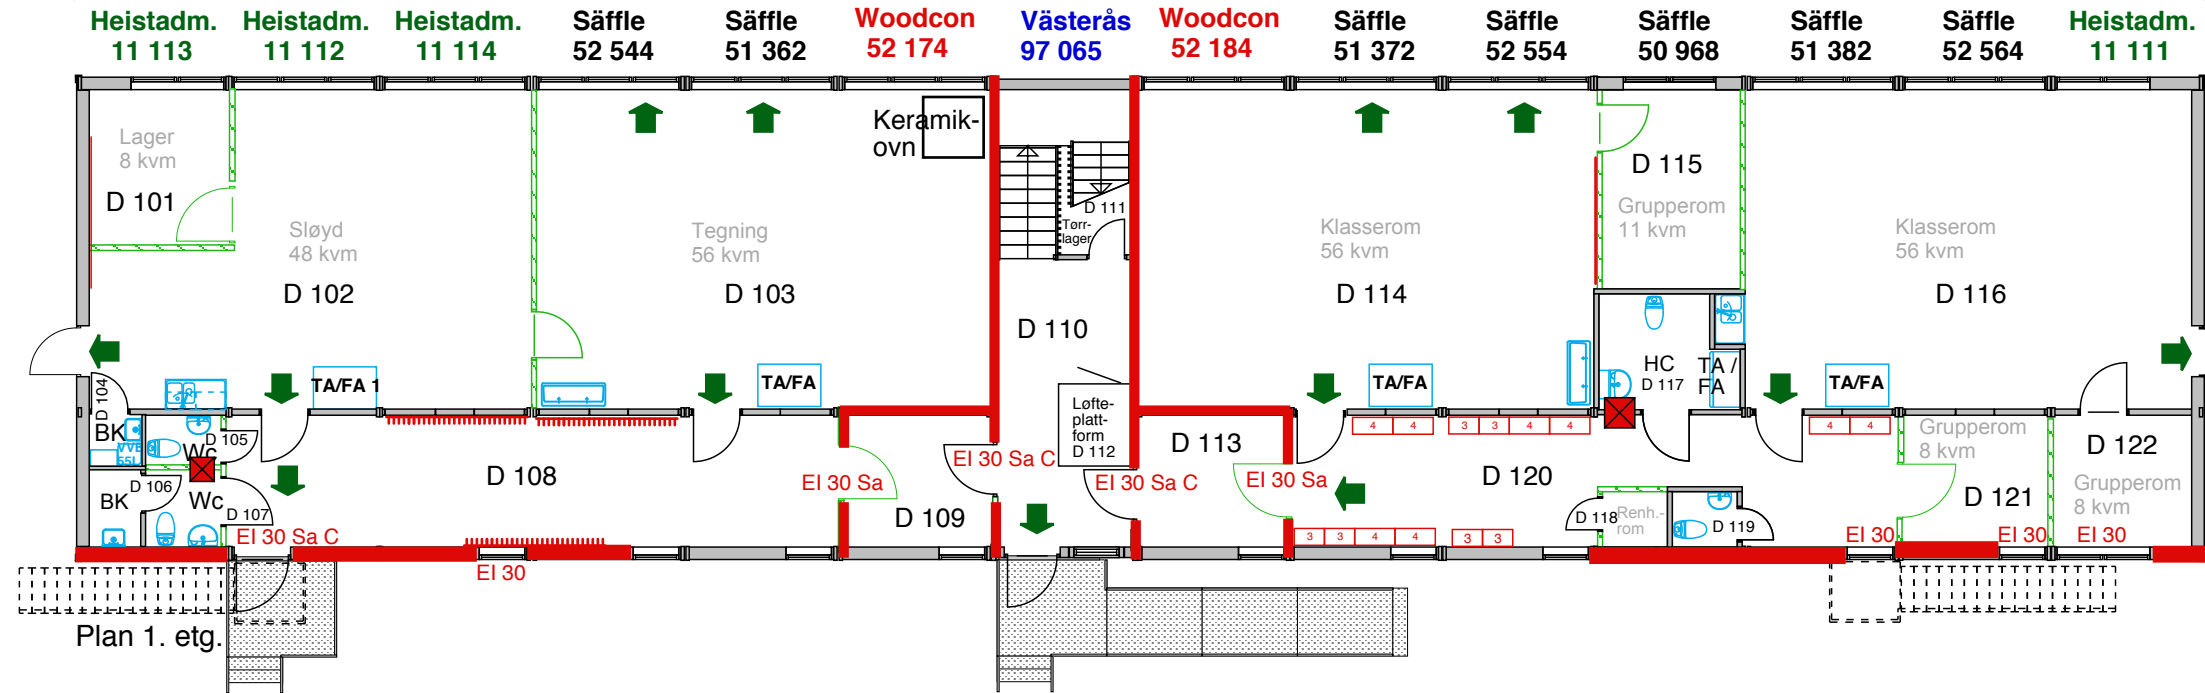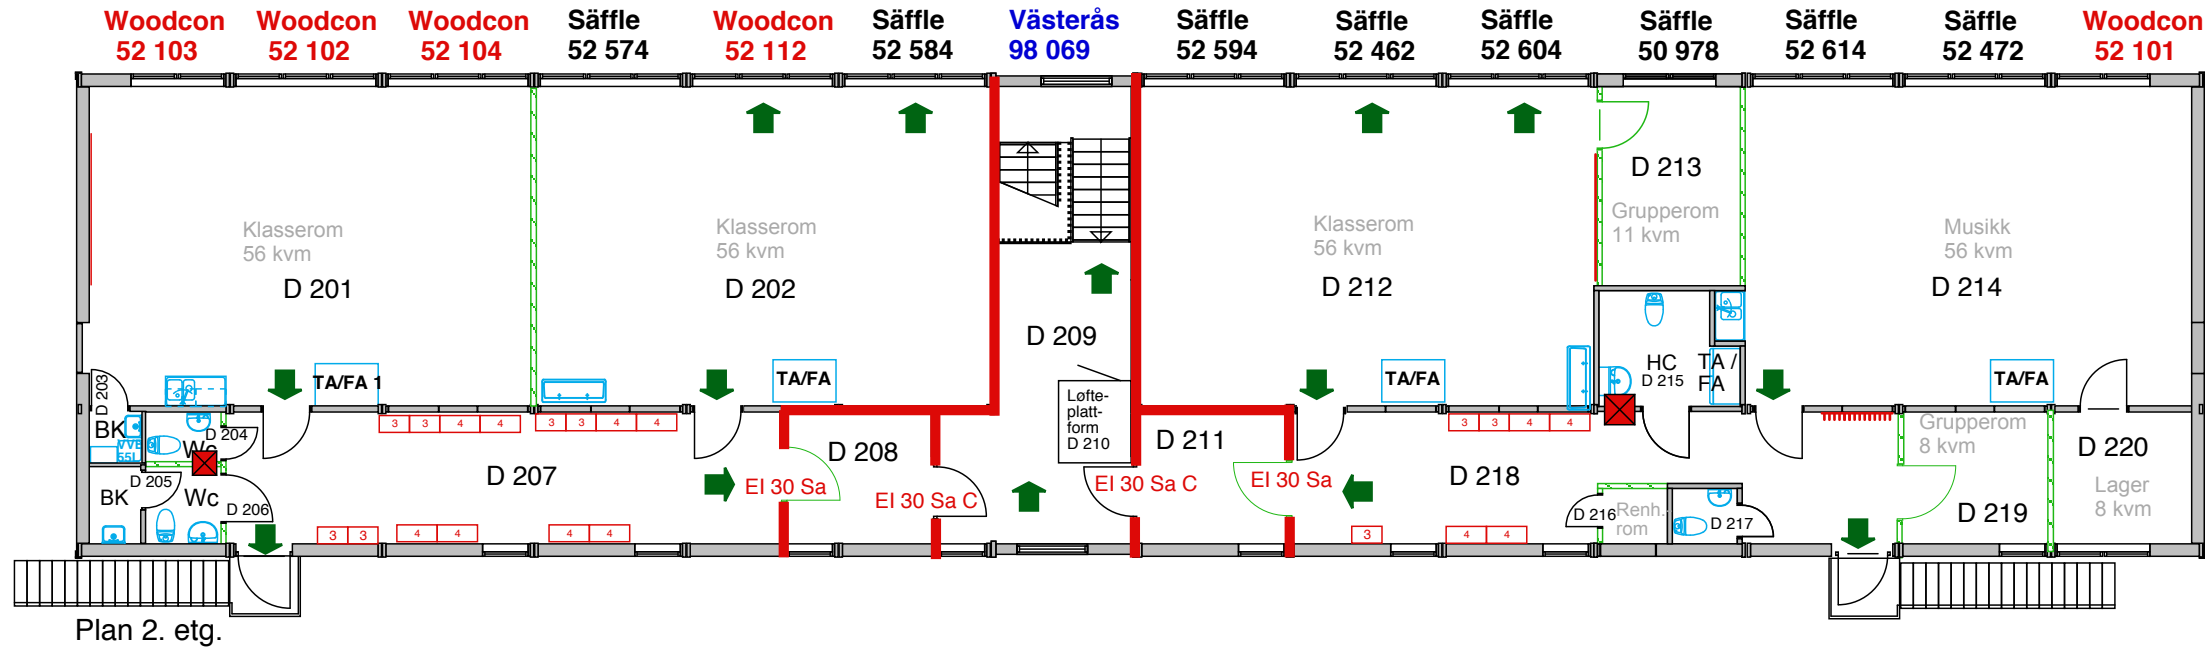

- Branncellevegg EI 30 (B30)
- Fluktrute/utgang
- Brannslange
- Håndslukker
- EI 30 Brannndør / Brannvindu EI 30 (B30)
- Sa Pakning for røyktetting
- C Selvlukker

ARBEIDSTEGNING

expandia
rom for muligheter

Expandia Modular AS
Krokstadelva +47 47617700 Västerås +46 21804110

DATO	TEGNET AV
27.10.2018	Eva Beate Svingen

B Romnr
A Lager trapp, 2 BK og modulnr

ebs 261118
ebs 121118

REV	REVIDERINGEN VISER	SIGN	DAT
MIDLERTIDIG PAVILJONG			
Oppegård Kommune Solkollen Skole			
Modultype S2000, 28 mod., 806 bta			
Brann- og rømningsplan Paviljong D			
MÅLESTOKK	AVTALENR:	TEGNINGSNUMMER	REV
1:150 i A3	18 774	18774.44	B