



# LÅNEKASSEN SINE NYE LOKALER

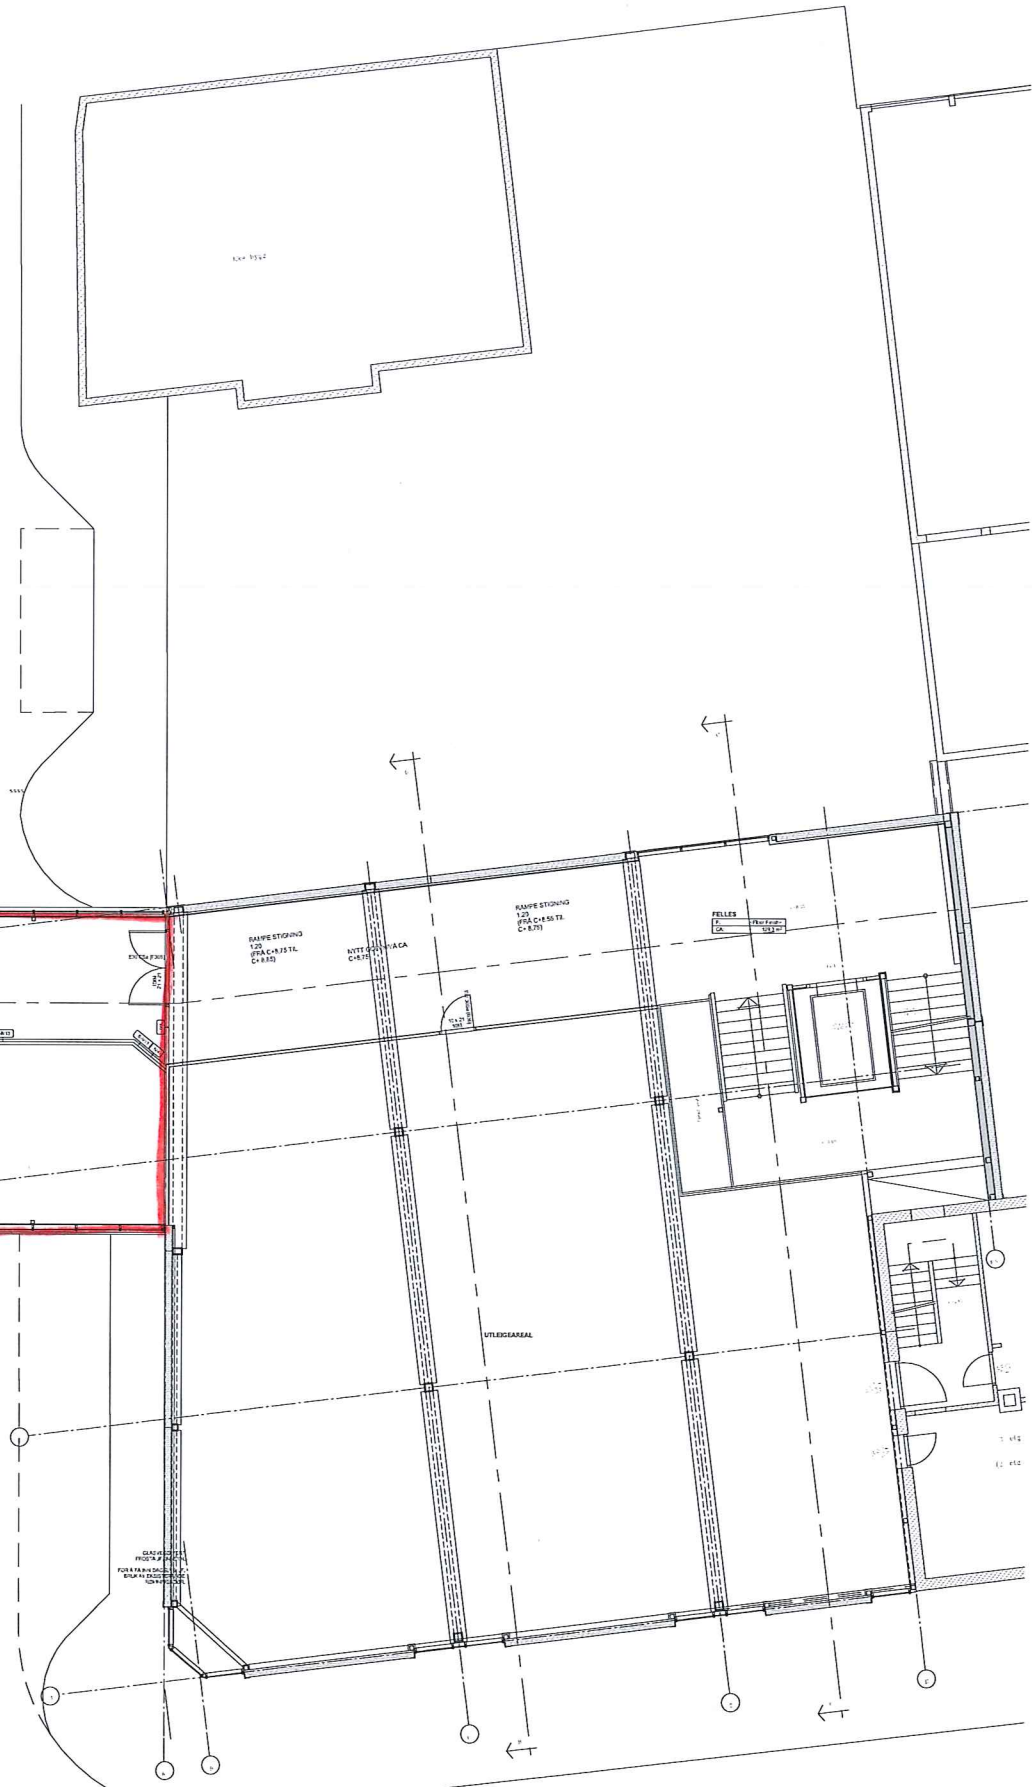

FØREBELS  
TEIKNING  
PR 18.01.2019

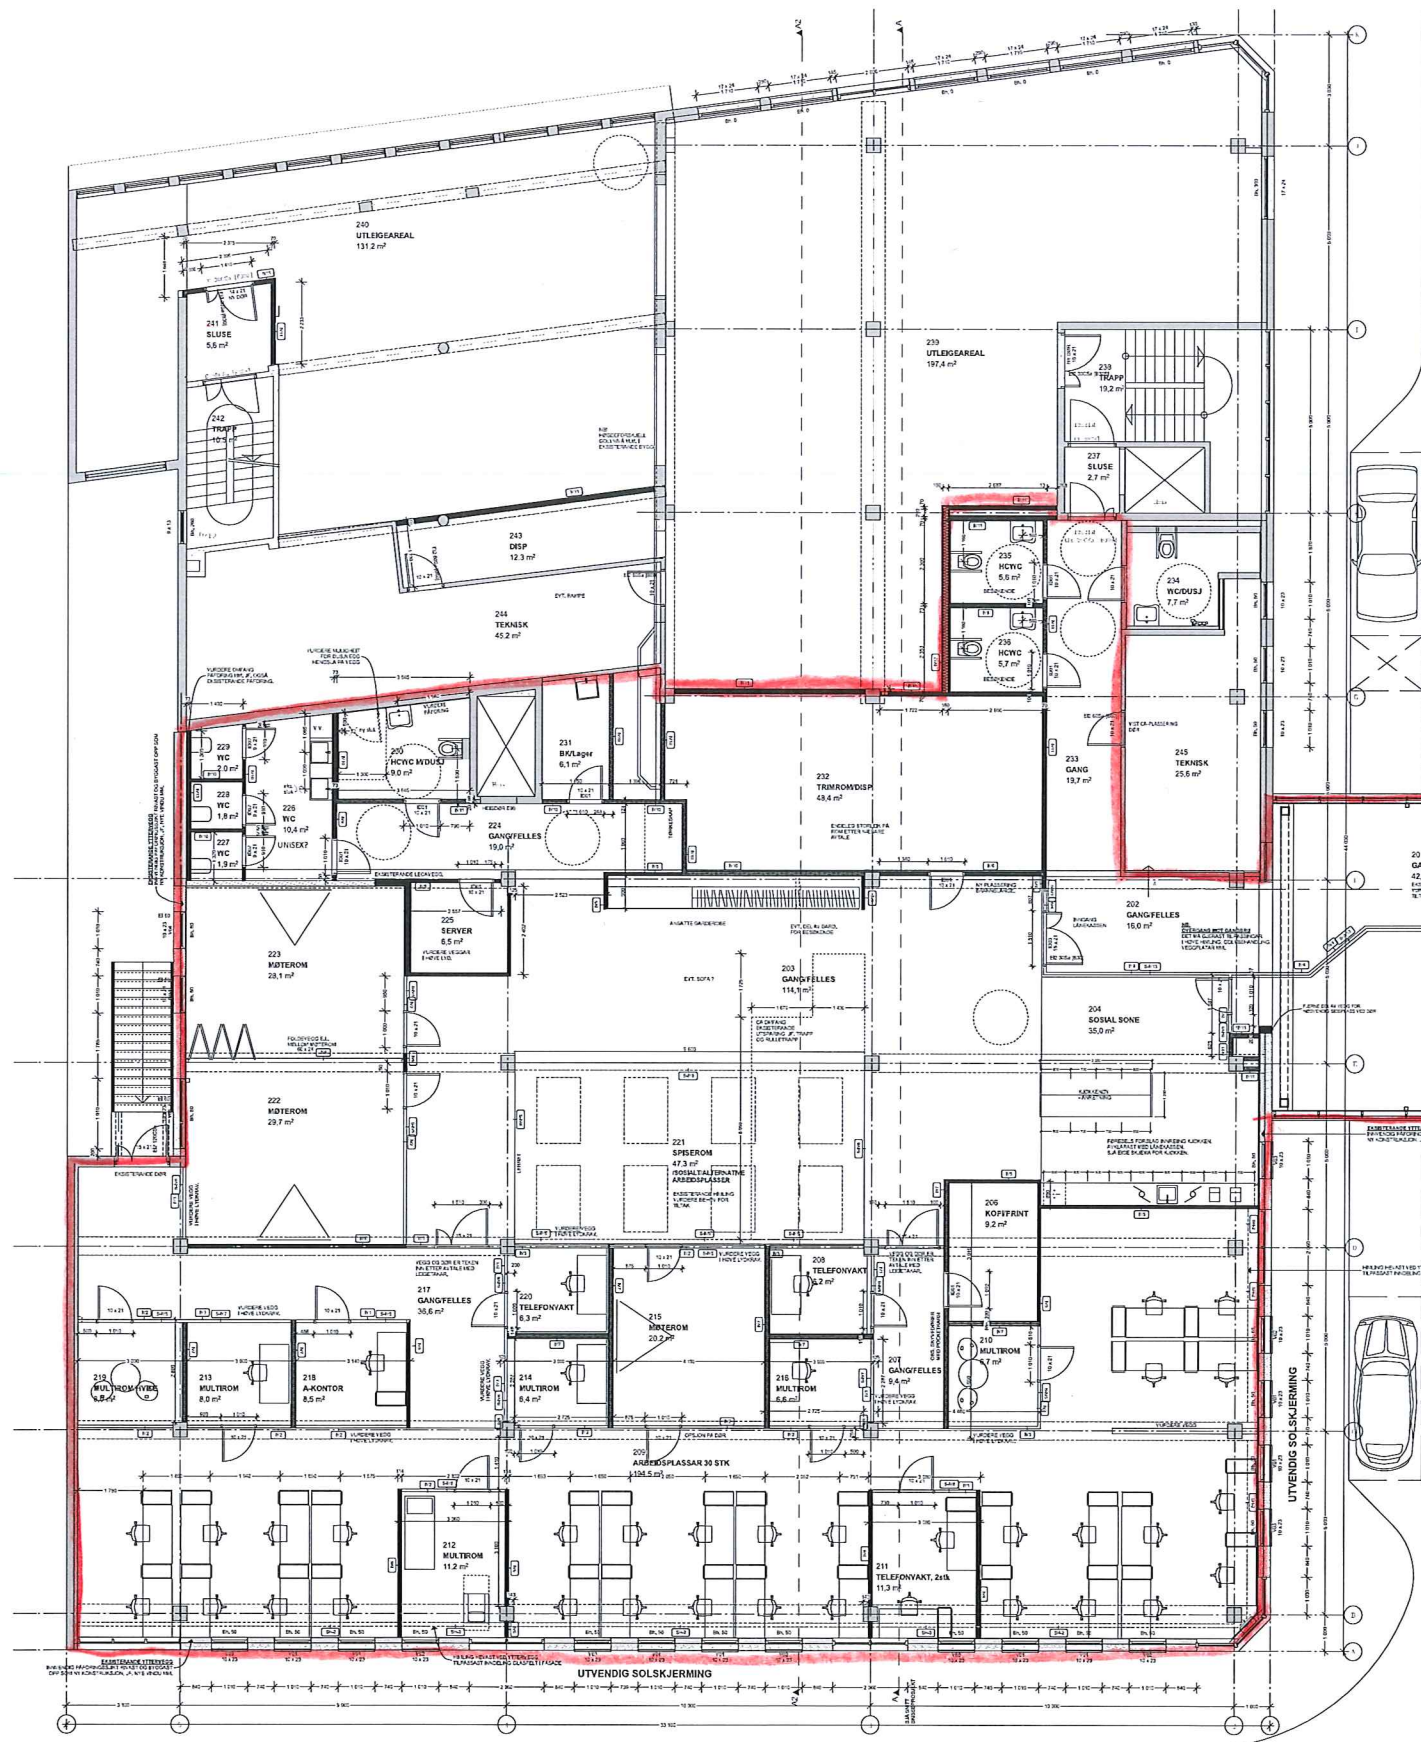

ARK:  
AG Plan og Arkitektur AS  
Kontrollprosjekt  
Sign. Kontroll  
Føremål  
2019 - Arkitekttegning 19  
18.01.2019  
Dato  
Målestokk  
1:100  
Format  
A0  
Kontroll utførende  
Sign. Kontroll  
Prosjekt  
ØRSTA TORG -  
kontorlokale 2. etasje  
Vikegata 25  
6150 Ørsta  
Gnr/bnr  
GNR 14, BNR 128 M.F.L.  
Prosjekt  
2131  
Type tegning  
Plan 2. Etasje