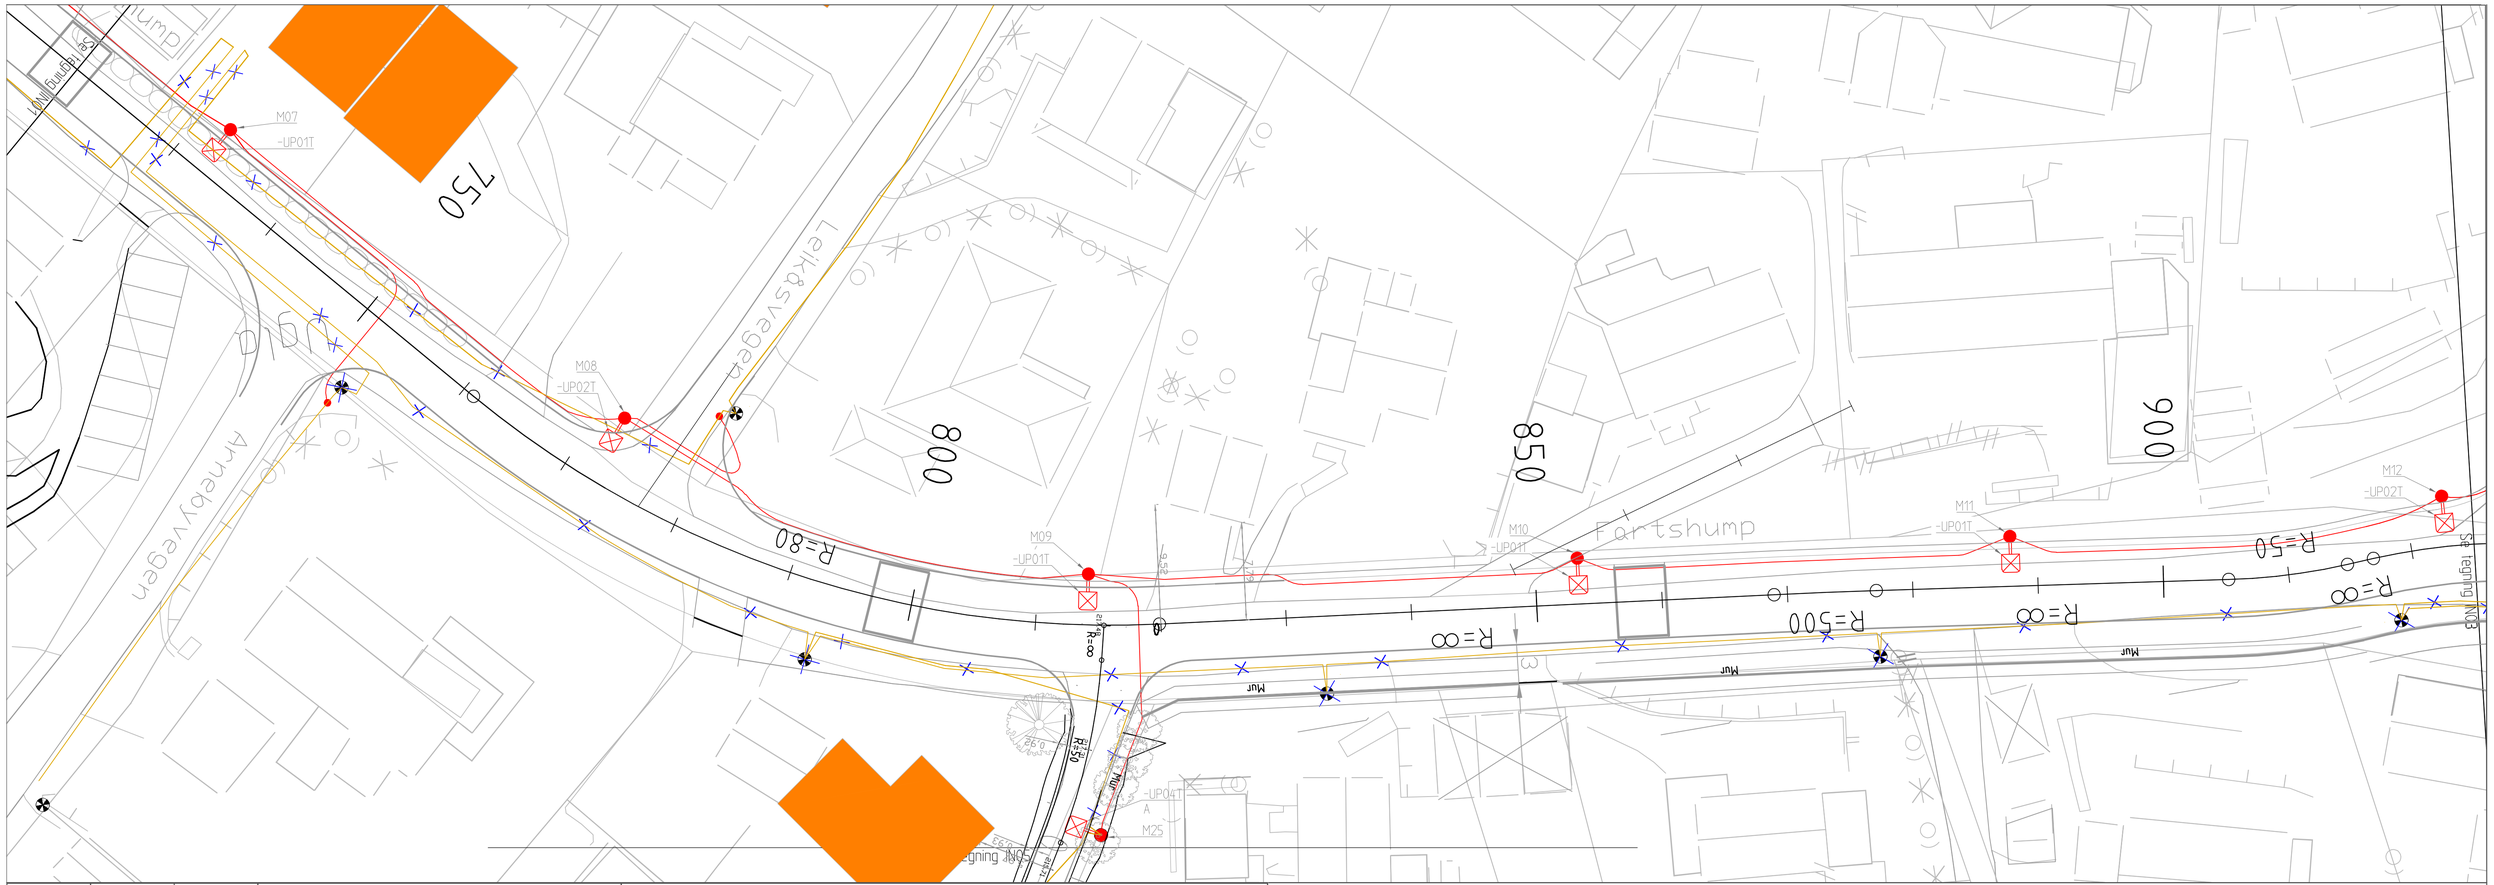

Mast nr	Veglinje	Profil-nummer	Mast		Armatur*					
			Form	LPH (m)	Utformning	Lyskilde	Bestykkning	Optikk	Vinkel	Armaturnr
M07	-	732	Teleskopmast 6-8,5m m/fotplate	8	Plant glass	Philips BGP352 T15	1xGRN59-3S/740	DM	0	-UP01T
M08	-	772	Teleskopmast 6-8,5m m/fotplate	8	Plant glass	Philips BGP352 T15	1xGRN68-3S/740	DM	0	-UP02T
M09	-	814	Teleskopmast 6-8,5m m/fotplate	8	Plant glass	Philips BGP352 T15	1xGRN59-3S/740	DM	0	-UP01T
M10	-	853	Teleskopmast 6-8,5m m/fotplate	8	Plant glass	Philips BGP352 T15	1xGRN59-3S/740	DM	0	-UP01T
M11	-	888	Teleskopmast 6-8,5m m/fotplate	8	Plant glass	Philips BGP352 T15	1xGRN59-3S/740	DM	0	-UP01T
M12	-	923	Teleskopmast 6-8,5m m/fotplate	8	Plant glass	Philips BGP352 T15	1xGRN68-3S/740	DM	0	-UP02T
M25	-	18	Teleskopmast 4,6-6,5m m/fotplate	6	Eks	Eks	Eks	Eks	Eks	-UP04T

* Eksisterende armaturer langs Uglavegen skal gjenbrukes; -UP01T = 12stk, -UP02T = 6 stk

TEGNFORKLARING

	Eksisterende:	Prosjektert:
Veglysmast		
Veglysmast rives		
Belysningskabel		
Belysningskabel, kondemnert		
Belysningskabel, rives		
Skjøtepunkt mellom nytt og og eksisterende anlegg		
Fordelingsskap/Tennskap		

MERKNADER

A Eksisterende armatur beholdes

B Mast plasseres bak mur

HENVISNINGER

1-tegninger

Revisjon	Revisjonsbeskrivelse	Dato	Tegnet	Kontrollert	Godkjent
A	Anbudstegning	03.01.2019	HSPE	GENTRH	SFNTRH

Fase: ANBUDSTEGNING

RAMBØLL

Rambøll Norge AS - Region Midt-Norge
Mellomila 79 - 7493 TRONDHEIM - Tel 73 84 10 00 - Fax 73 84 10 60

TRONDHEIM KOMMUNE
Uglavegen

Vegbelysning
Belysningsplan
Profil 720-925

DATO: 01.12.2017
TEGN: TFLEVG
KONTR: GENTRH
Oppdragsnummer: 1350008853
Dokumentansvarlig:
Filnavn: LAY_IN_Uglav.dwg
Målestokk: 1:250 (A1)

Kompleks	Bygg	Etasje	Fag	System	Type	Løpenummer	Prosjektfase	Revisjon	Status
			FI		IN	02		A	