


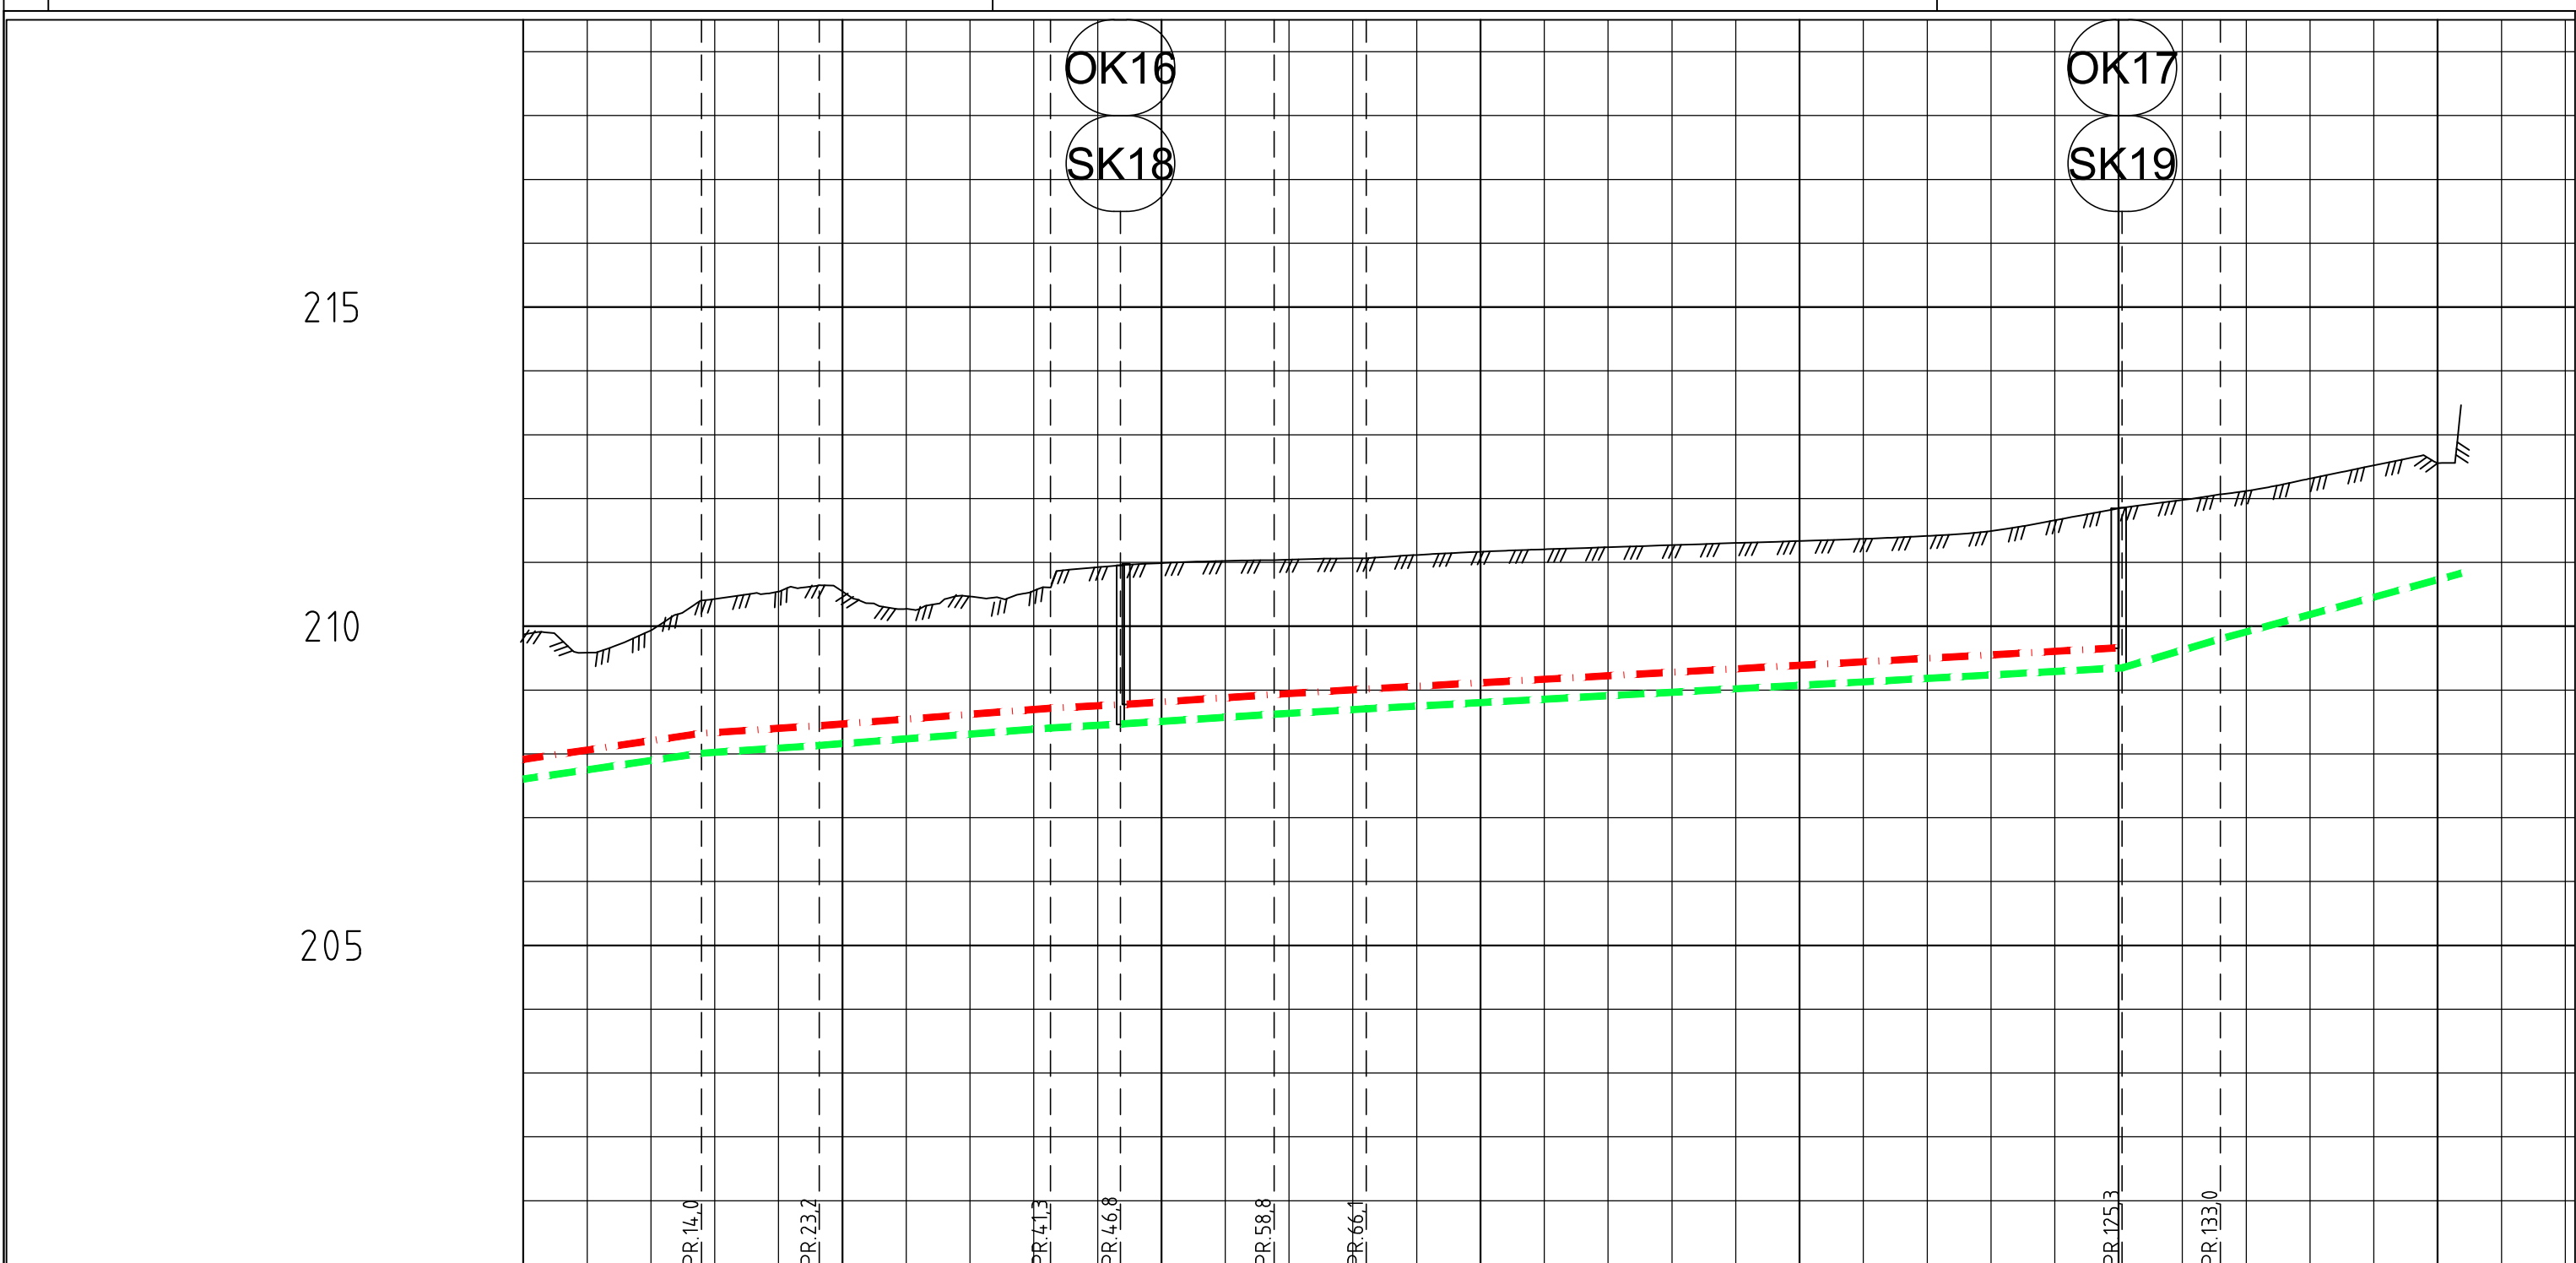


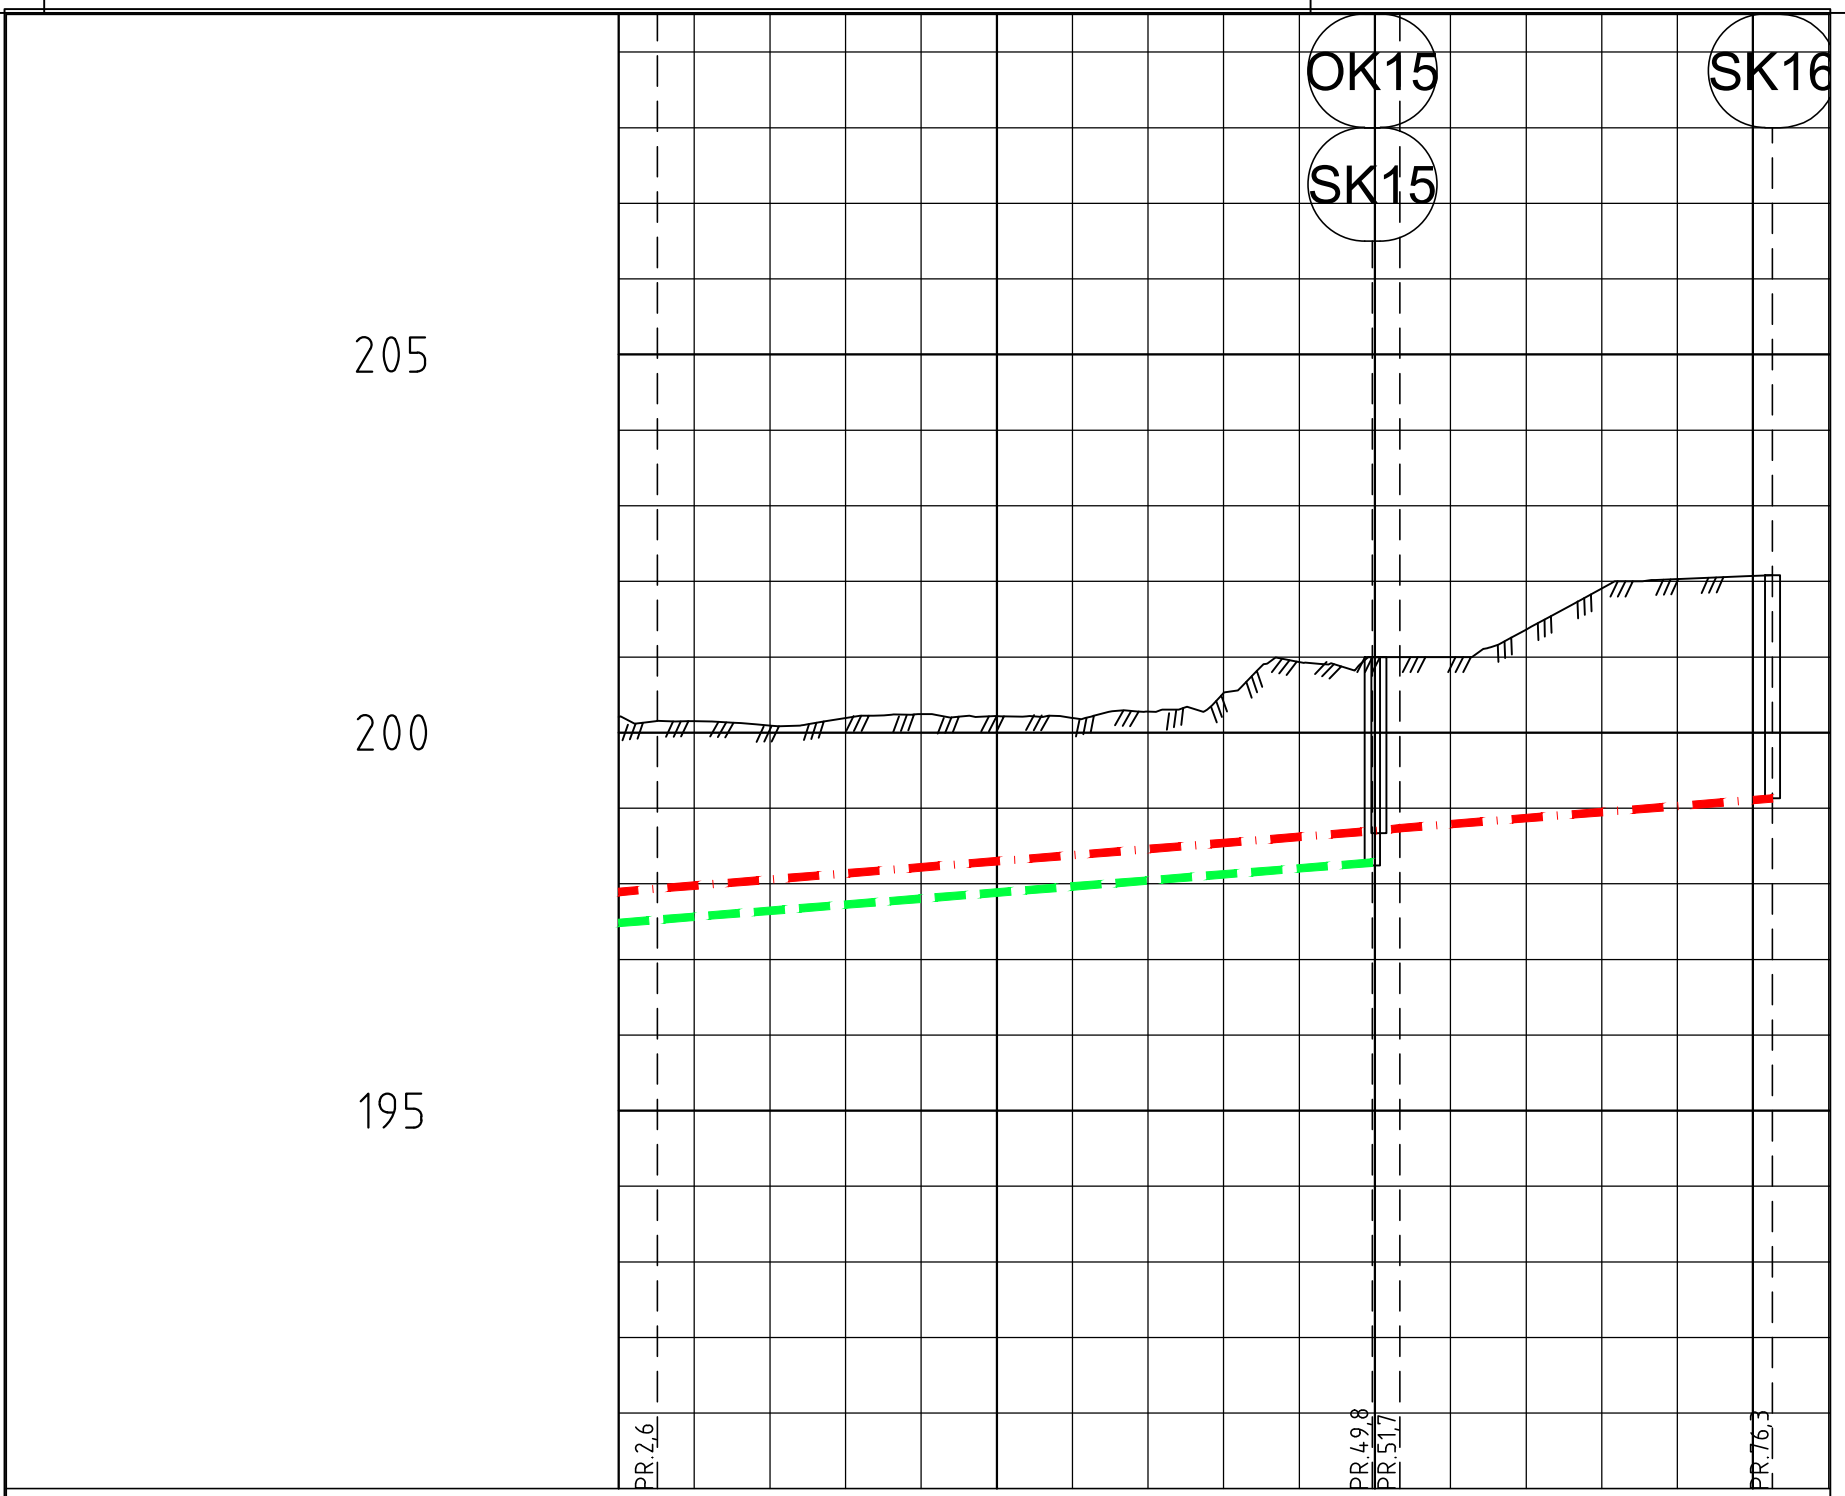

PROFIL NR.		0		25		50		75		100		125		150			
Grunneier																	
Markslag																	
Grunnforhold																	
TERRENG H/TOPP VEGDEKKE		209.87	209.93	210.54	210.27	210.55	210.99	211.04	211.12	211.21	211.27	211.34	211.41	211.66	211.98	212.31	212.57
Hor.vinkelpunktavstand i m		14,0	9,2	18,1	5,5	12,0	7,2	59,2				7,7	18,9				
Spillvannsledning	Kumavstand i m	13,9	9,2	18,2	5,9	11,6	7,1	58,7									
	Fall i ‰	29,1	13,5	15,1	10,3	13,2	11,9	11,0									
	Kote innv. bunn	207.92	208.32	208.44	208.72	208.78	208.93	209.02	209.66								
	Type og dim	160PVC SN8															
Overvannsledning	Kumavstand i m	14,0	9,2	18,1	5,5	12,0	7,2	59,2				7,7	18,9				
	Fall i ‰	29,0	13,2	15,0	11,3	12,7	11,8	10,9				58,8	54,4				
	Kote innv. bunn	207.61	208.01	208.13	208.41	208.47	208.62	208.71	209.35				209.80	210.83			
	Type og dim	160PVC SN8															

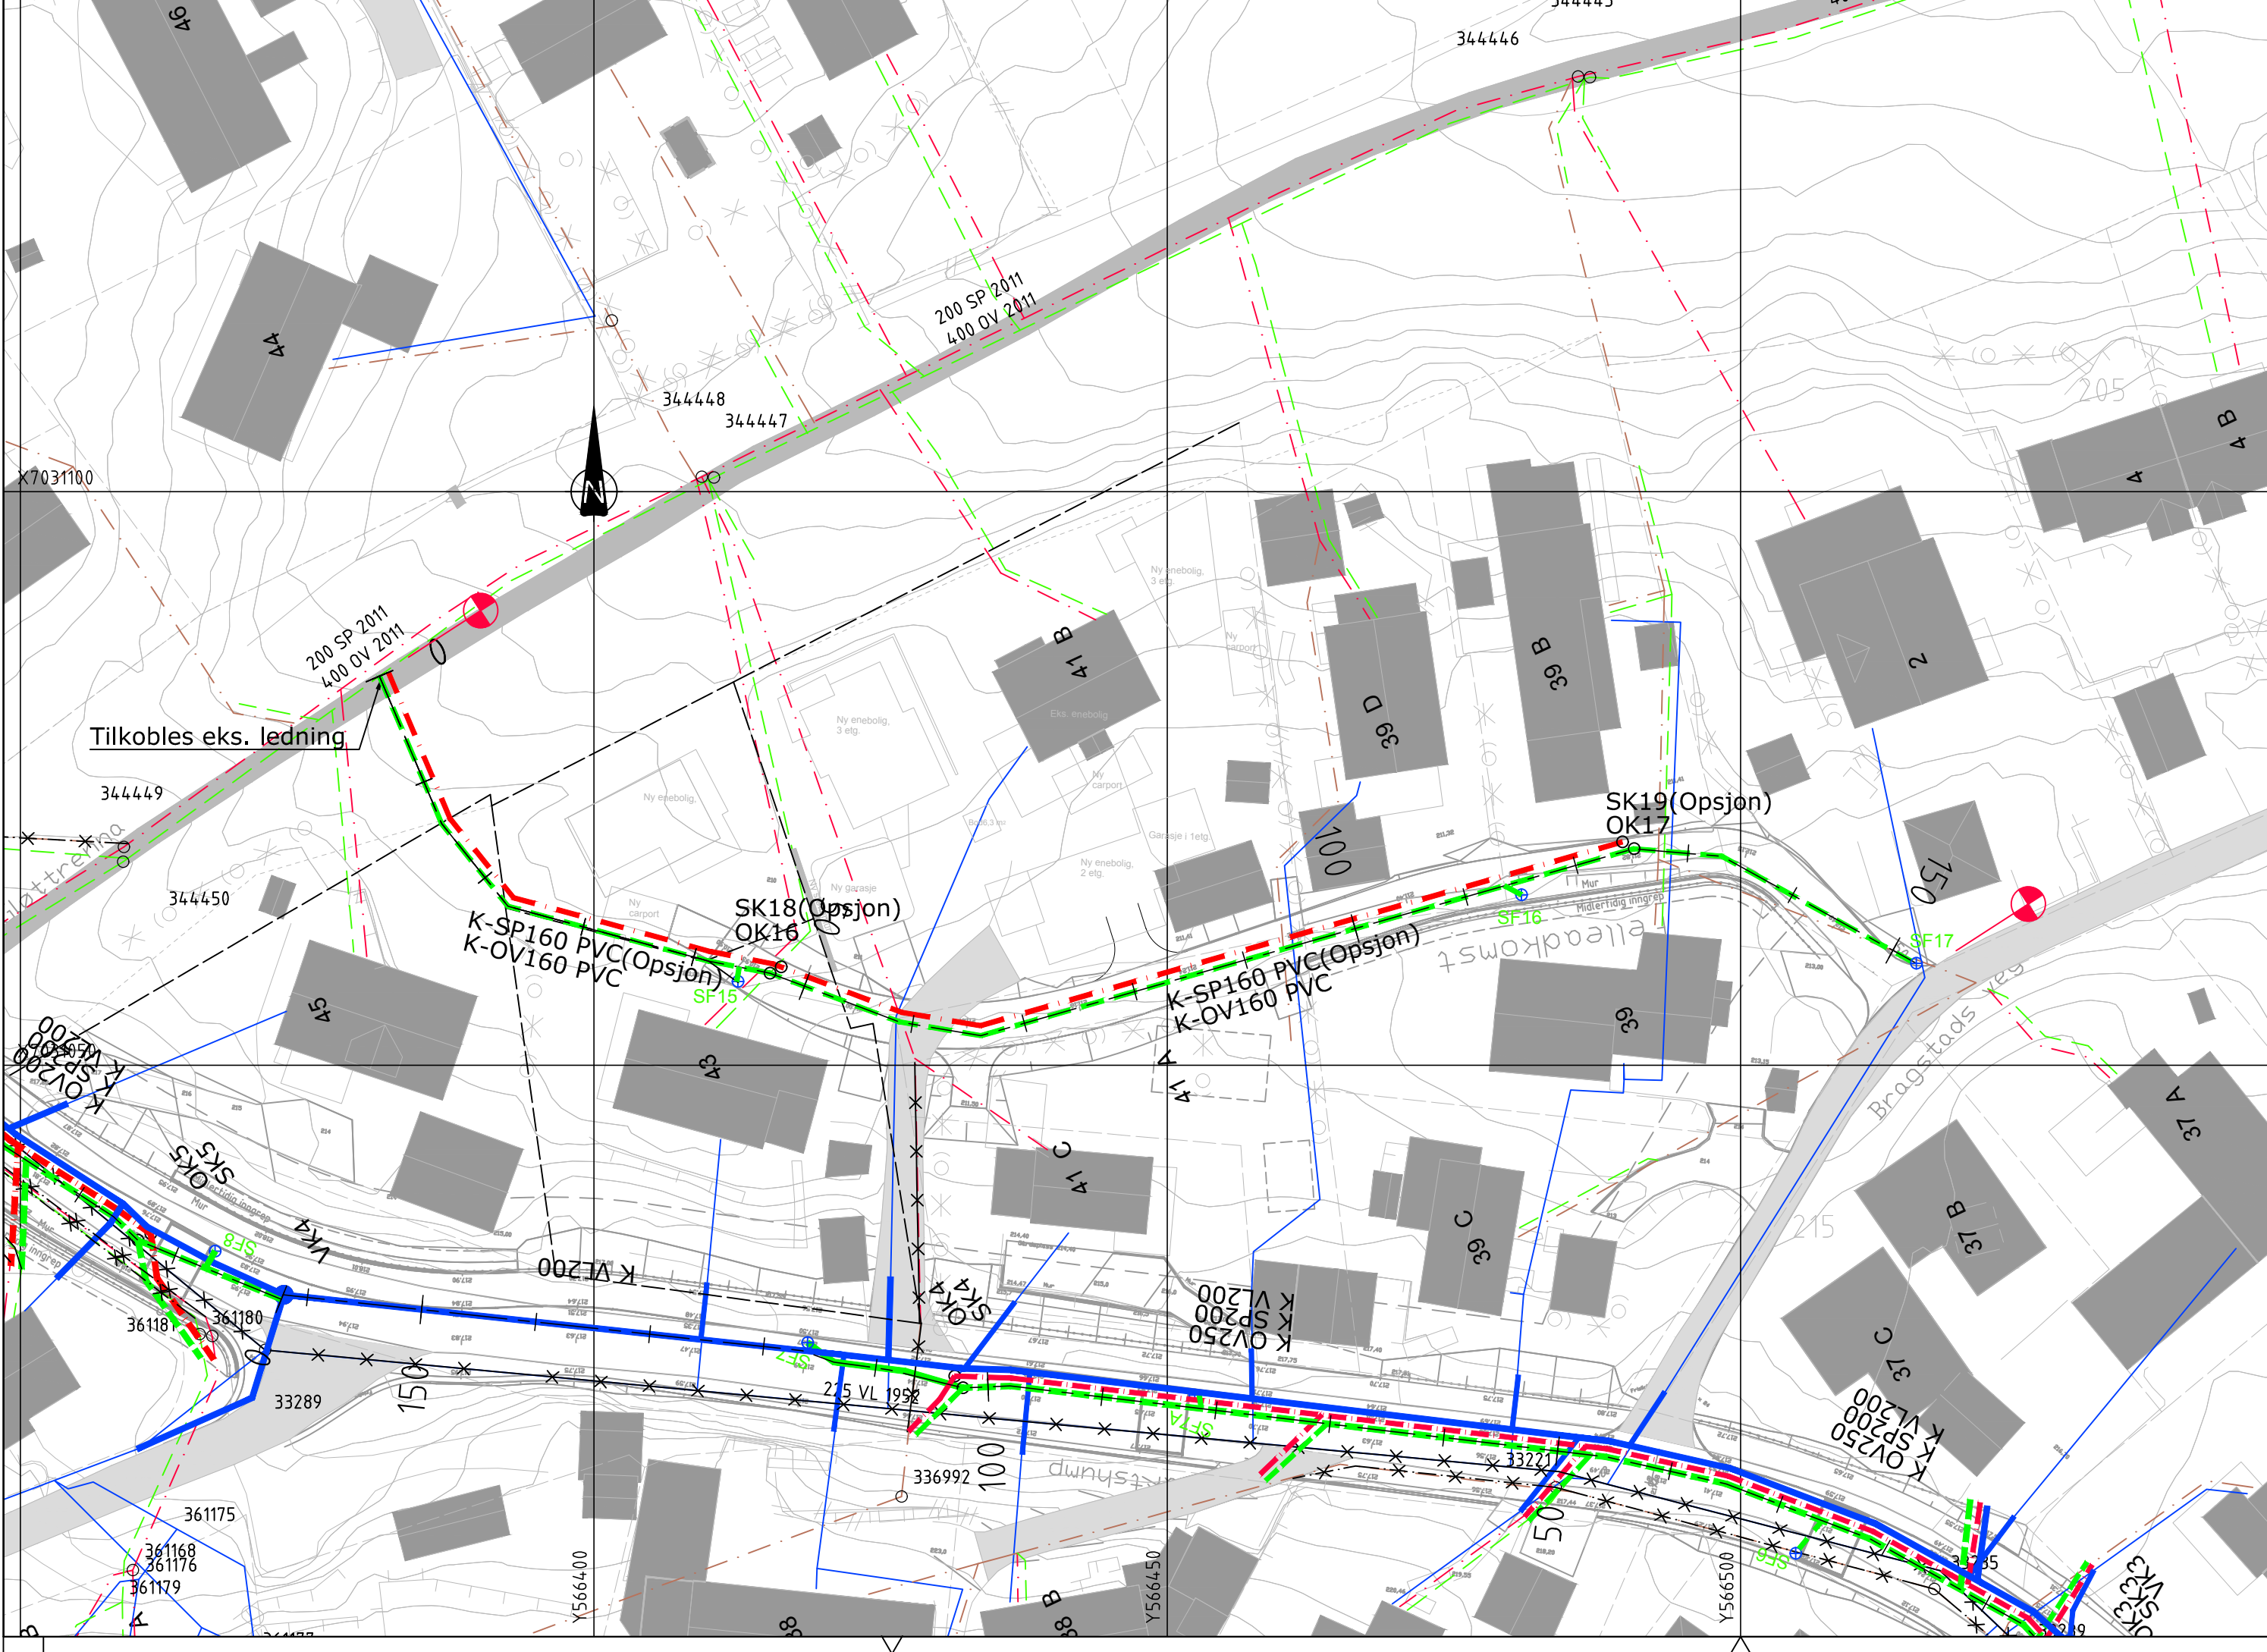

PROFIL NR.		0		25		50		75	
Grunneier									
Markslag									
Grunnforhold									
TERRENG H/TOPP VEGDEKKE		200.21	200.09	200.25	200.19	200.52	201.00	201.36	202.03
Hor.vinkelpunktavstand i m		2,6		47,3		1,4		24,6	
Spillvannsledning	Kumavstand i m	2,5		47,6		1,4		24,6	
	Fall i ‰	18,2		16,0		16,0		16,0	
	Kote innv. bunn	197,89	197,94			198,71	198,74		199,13
	Type og dim	200Betong							
Overvannsledning	Kumavstand i m	2,6		47,3					
	Fall i ‰	16,6		16,0					
	Kote innv. bunn	197,48	197,53			198,28			
	Type og dim	200Betong							

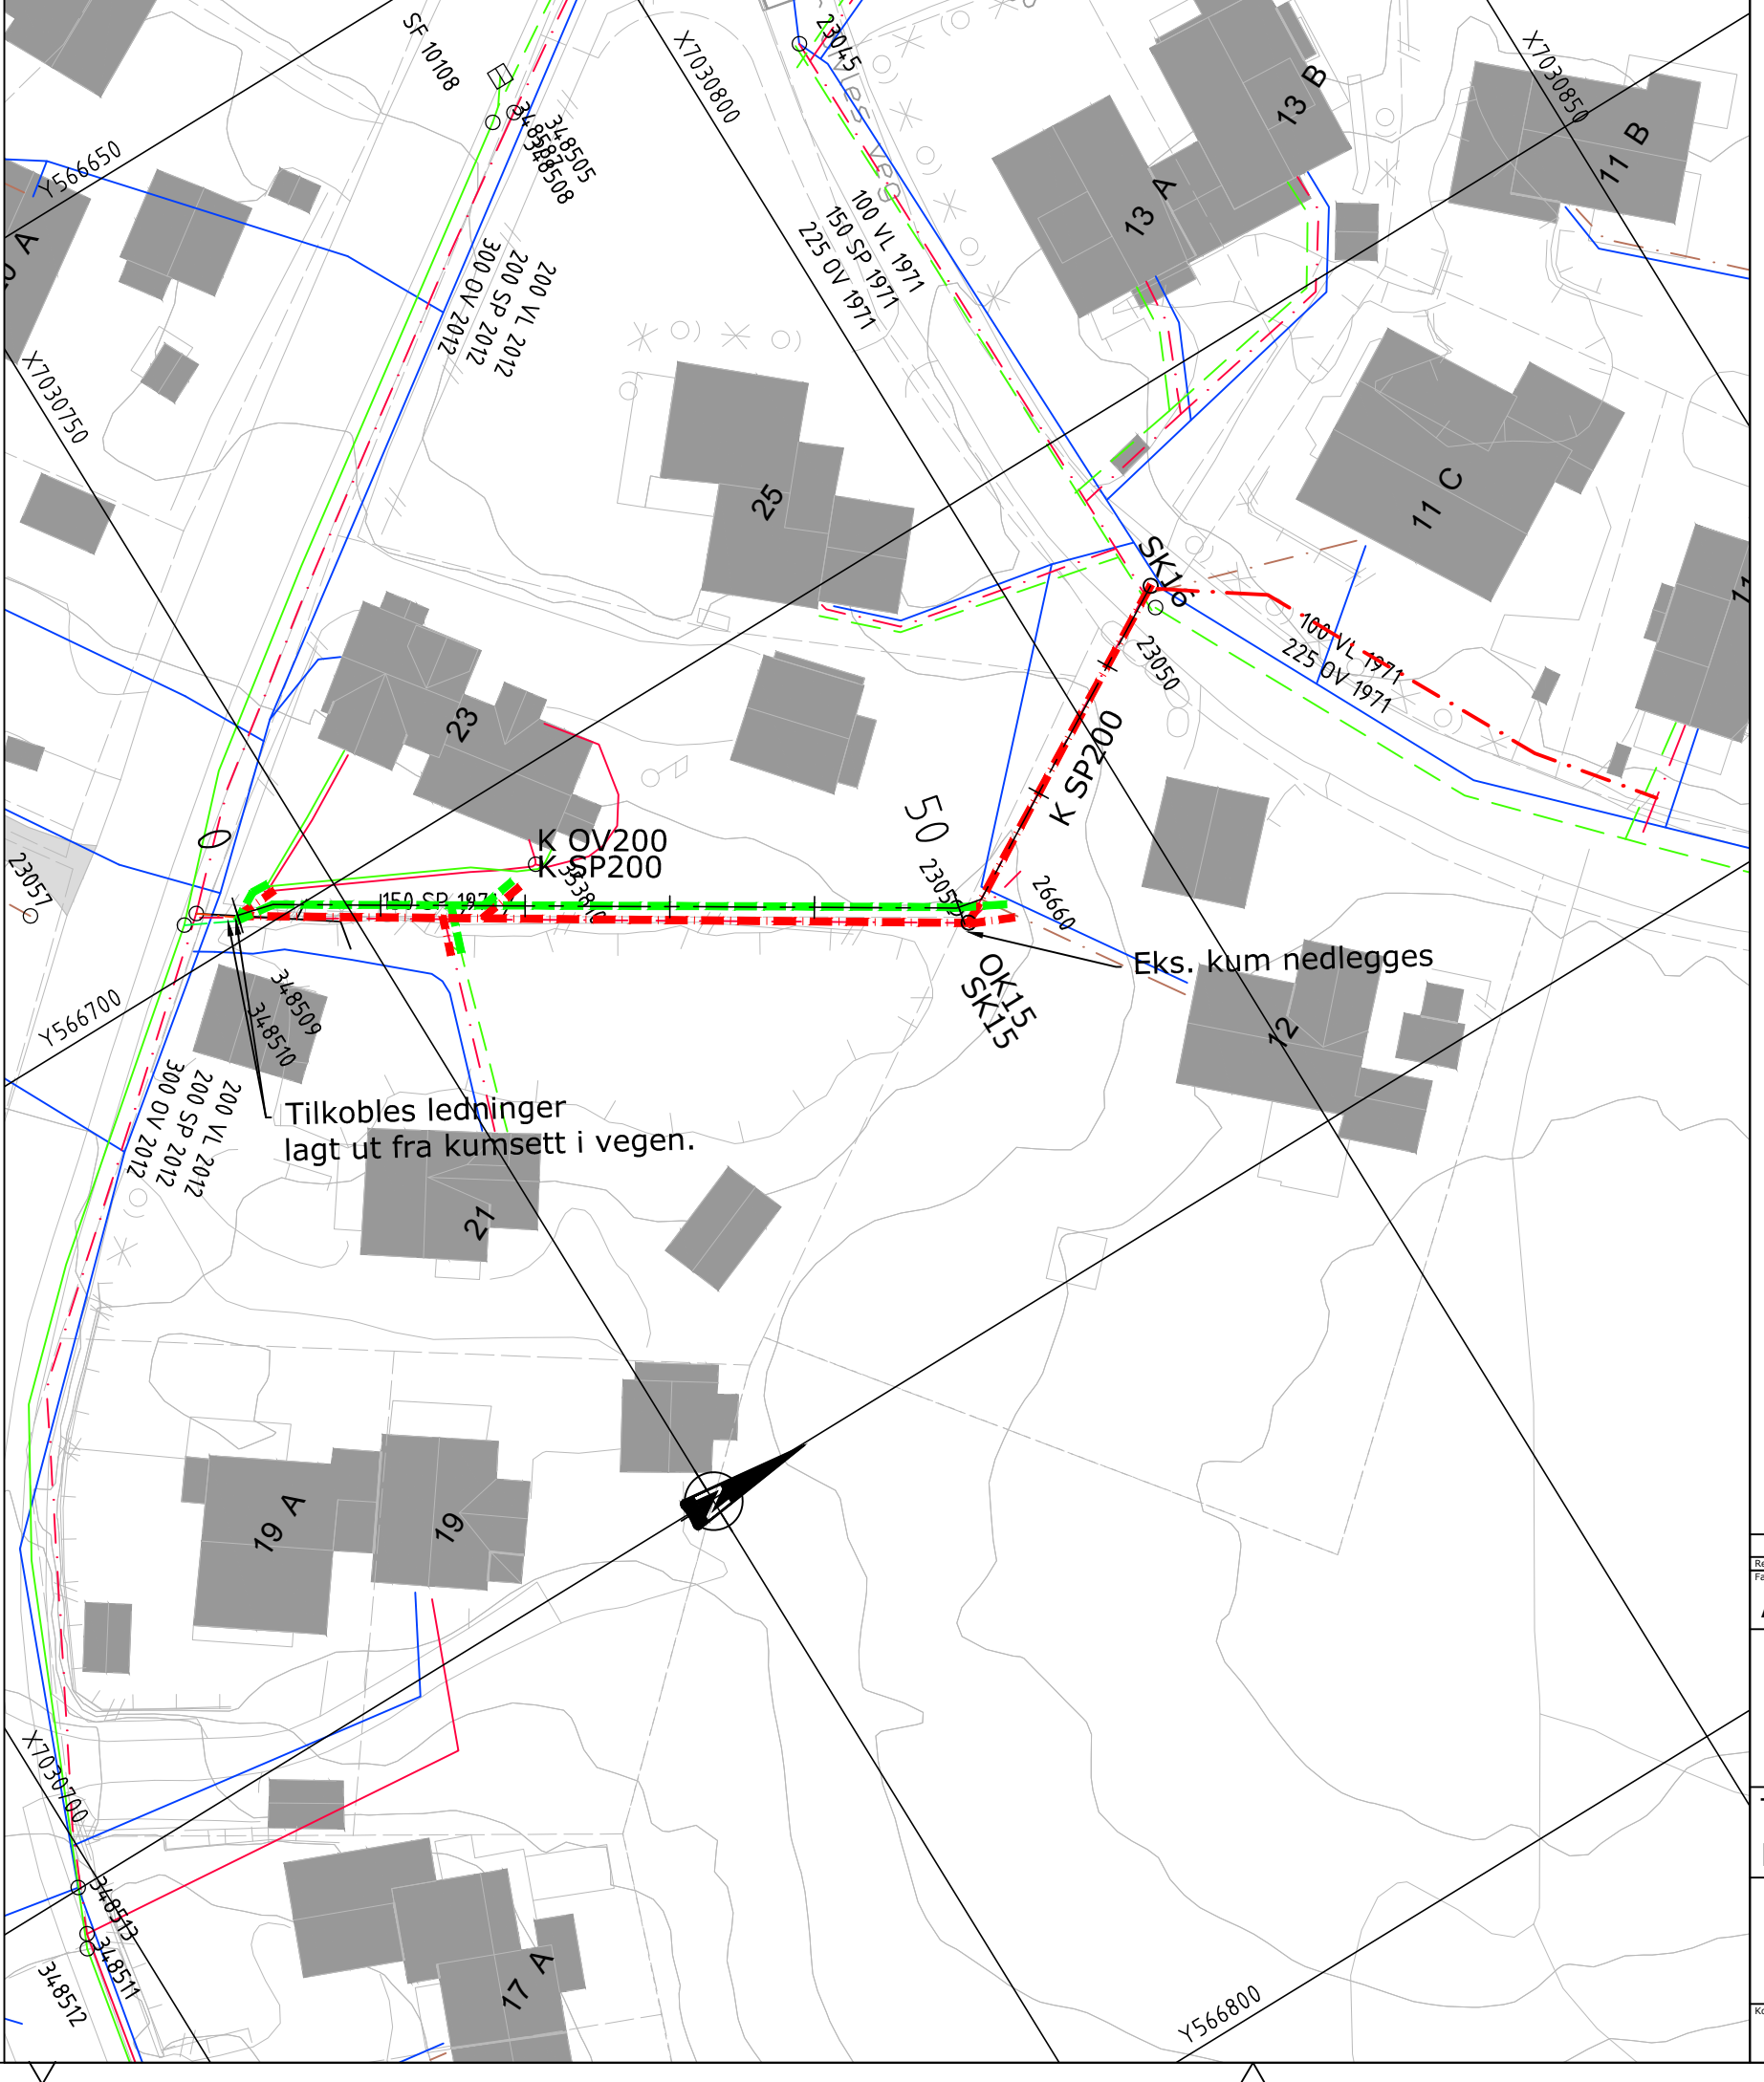

TEGNFORKLARING

PLANLAGT ANLEGG:

Vannledning

Spillvannsledning

Overvannsledning

Vannkum

AF/spillvannskum

Overvannskum

Sandfangskum

EKSISTERENDE ANLEGG:

Vannledning

Spillvannsledning

Overvannsledning

AF-ledning

Eks. ledninger som skal fases ut

KOORDINATSYSTEM: EUREF 89 - SONE 32. VERT-DATUM: NN2000

A

Anbudstegning

03.01.2019

KEJ

JMT

SFN

ANBUDSTEGNING

Rambøll Norge AS - Region Midt-Norge

P.b. 9420 Sluppen - 7493 TRONDHEIM - Tel 73 84 10 00 - Fax 73 84 10 60

Trondheim kommune

Byggeplan Uglavegen - Del 2

Ledningsanlegg

Plan og profil

Trase 5: Gløttrenna - Bragstads veg (Fellesadkomst)

Trase 4: Per Sivies veg - Uglavegen

DATO: 17.07.2017

TEGN: BBI

KONTR: JMT

1350021926

SFN

H100 VA-plan.dwg

1:500/1:100 (A1)

K 700 10 H106

A