



NORMALPROFIL KYVANNNSVEGEN/LEIKÅSVEGEN/KR UPPDALS VEG

M=150

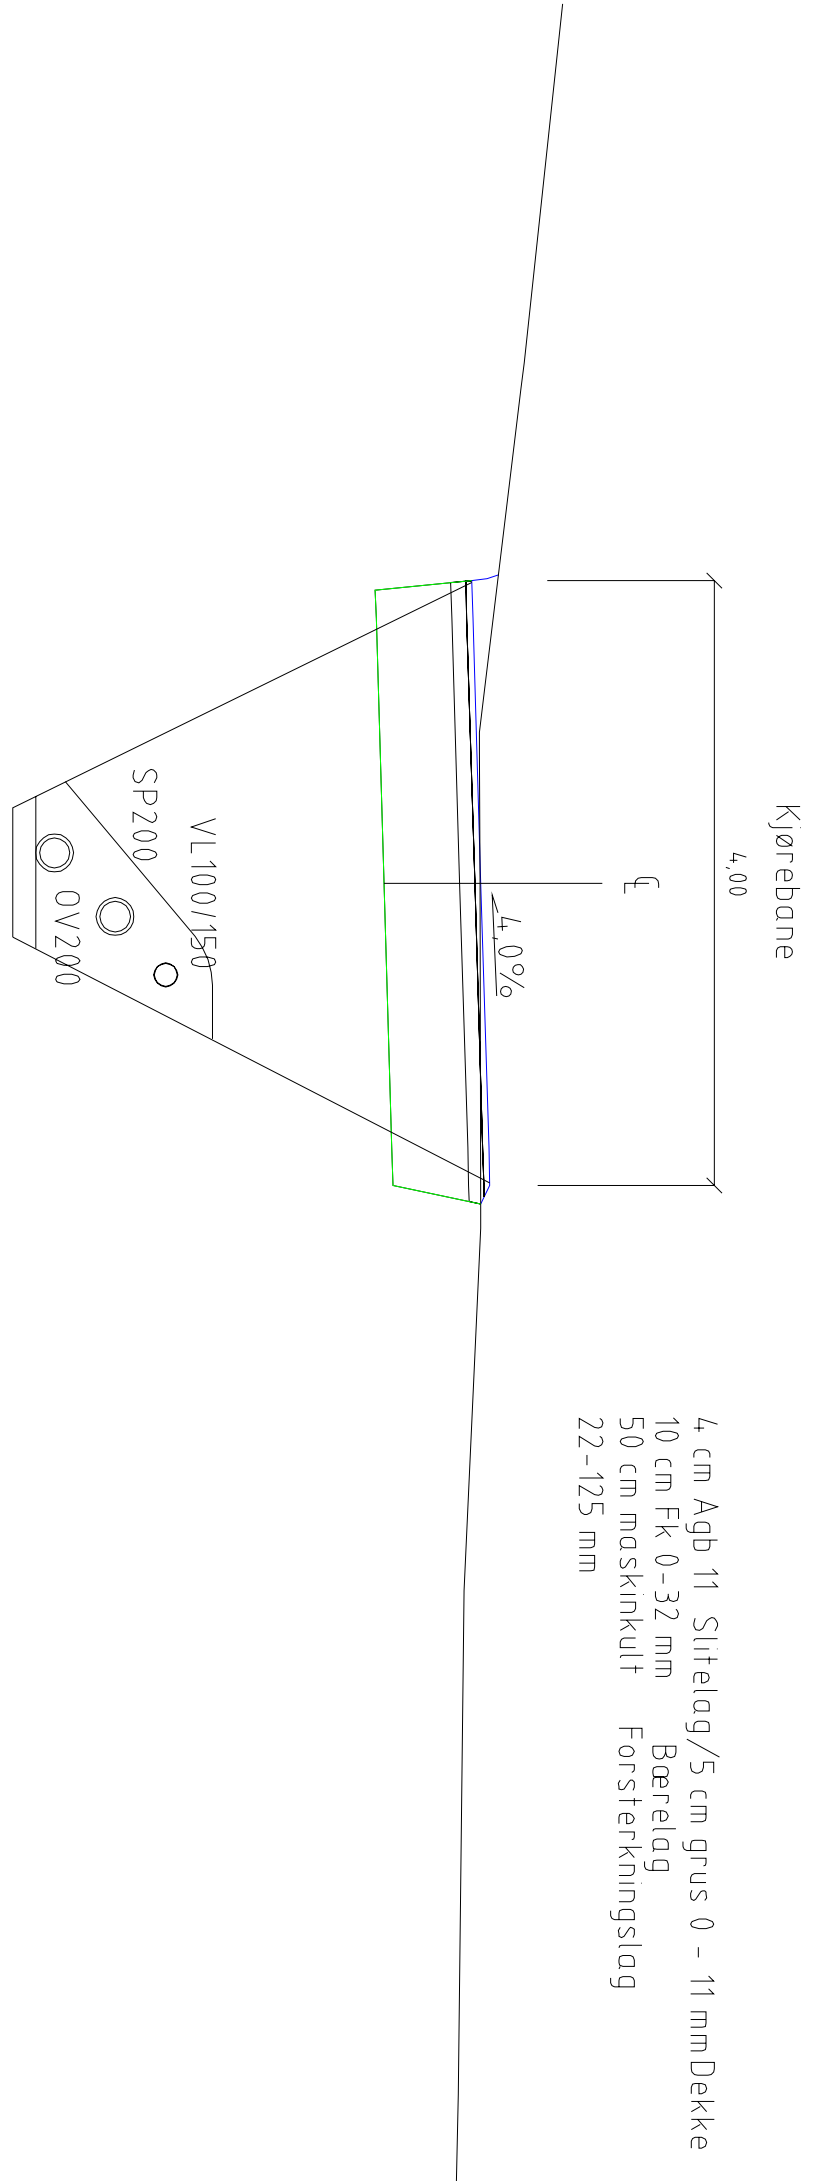


OVERBYGNING I KYVANNNSVEGEN

M 1 10

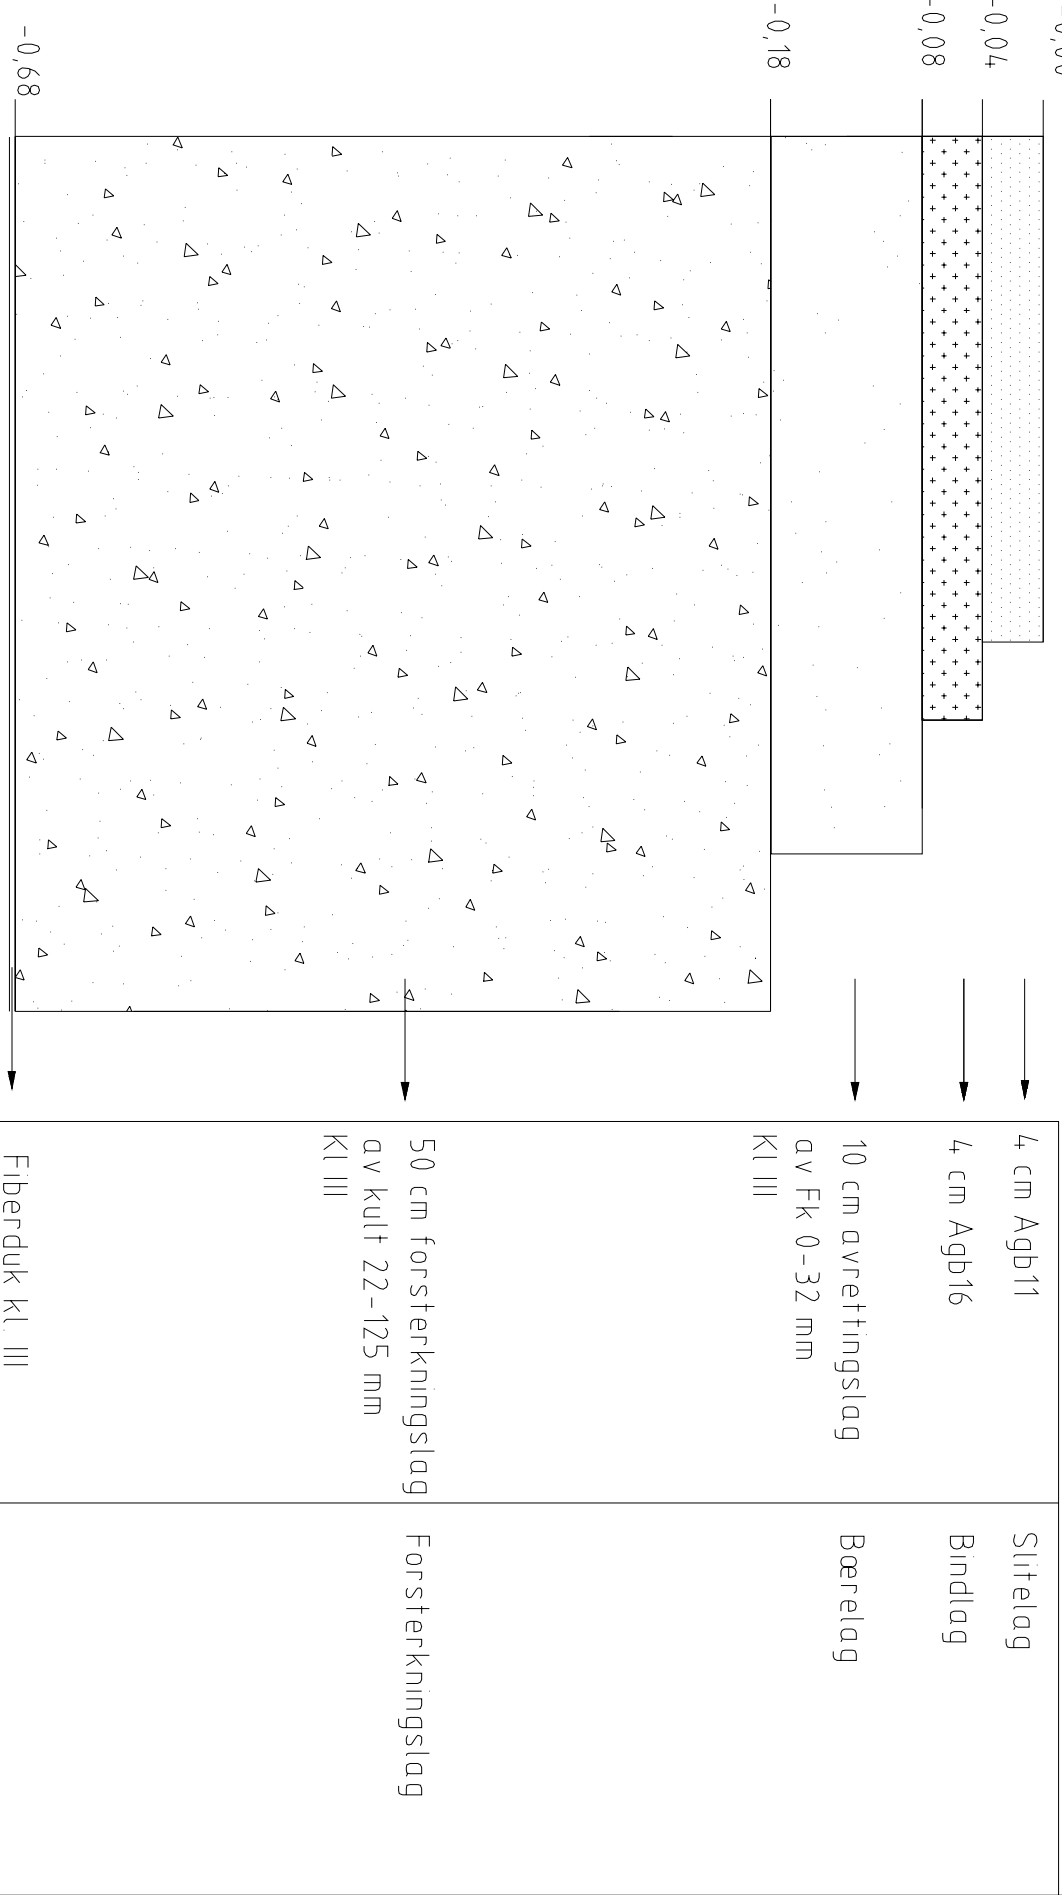

OVERBYGNING I LEIKÅSVEGEN/KR UPPDALS V

M 1 10

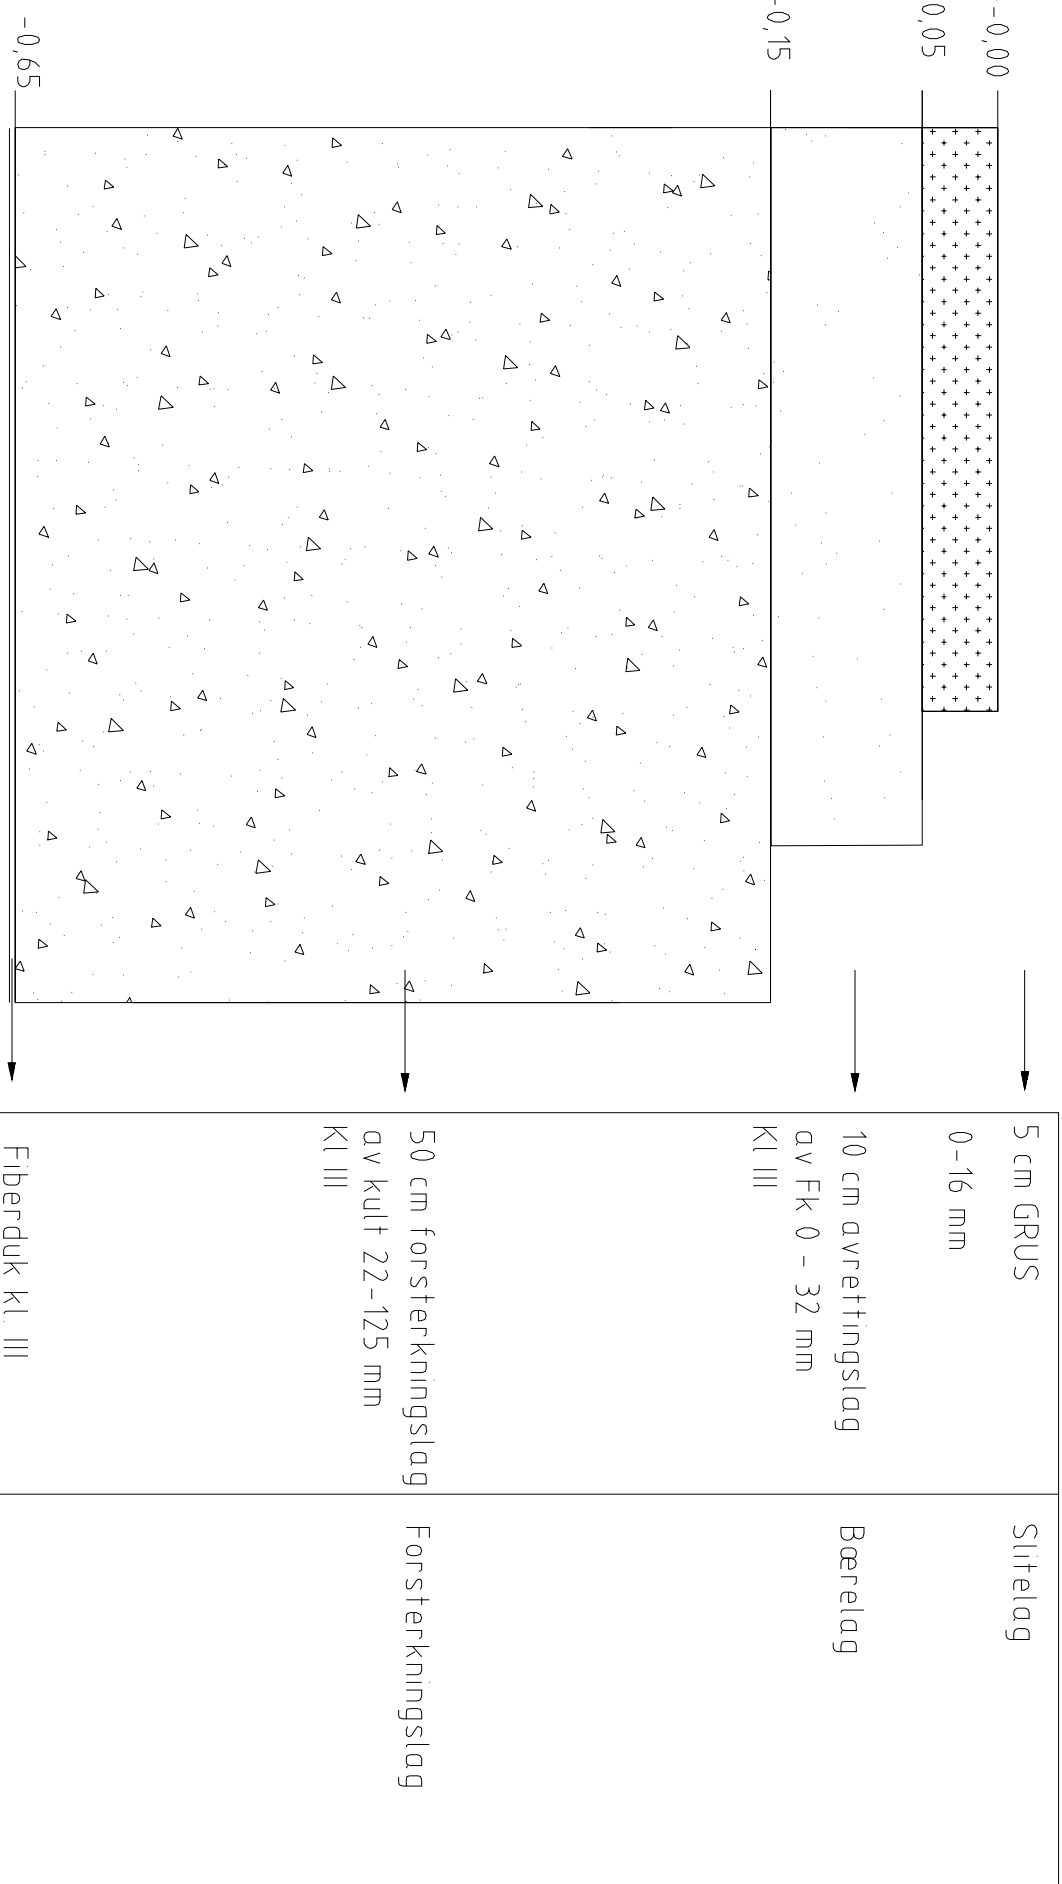

Rambøll Norge AS - Region Midt-Norge
Mellemila 79 - 7493 TRONDHEIM - Tel 73 84 10 00 - Fax 73 84 10 60

TRONDHEIM KOMMUNE

UGLAVEGEN - DEL 2

Normalprofiler

SIDEVEGER

ANBUDSTEGNING

Revisjon	A	Anbudstegning	Dato	03.01.2019	SFN	TVM	JFH
Fase		Retruse					

Oppdragsnummer	1350021926
Dokumentasjonslag	SFN
Filnavn	F1.dwg
Målestokk	1:100 (A3)
Prosjekt fase	Revisjon
Status	A

Kompleks	Bygg	Etasje	Fag	System	Type	Løpnummer	F 02	Status	A
----------	------	--------	-----	--------	------	-----------	------	--------	---