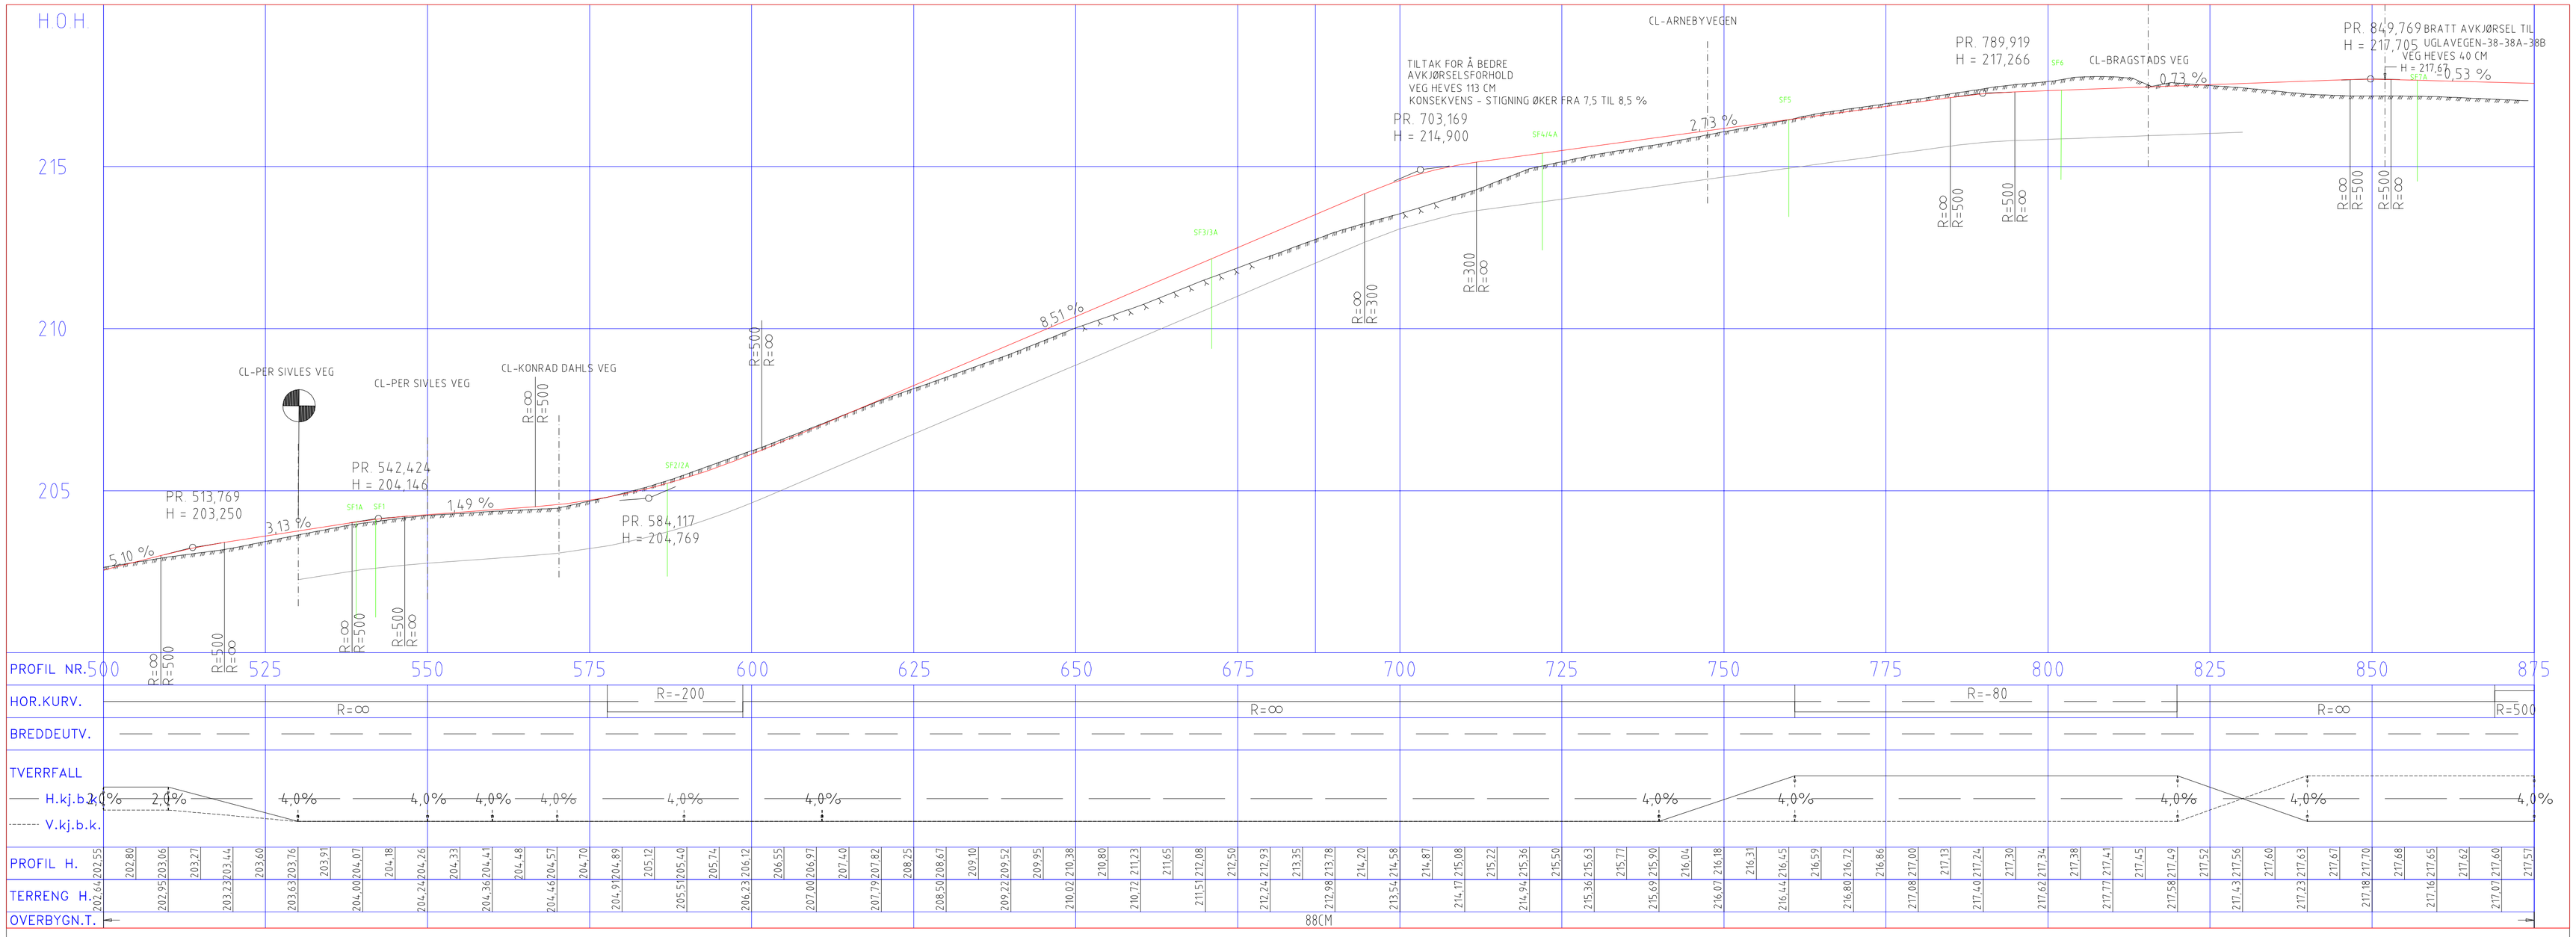

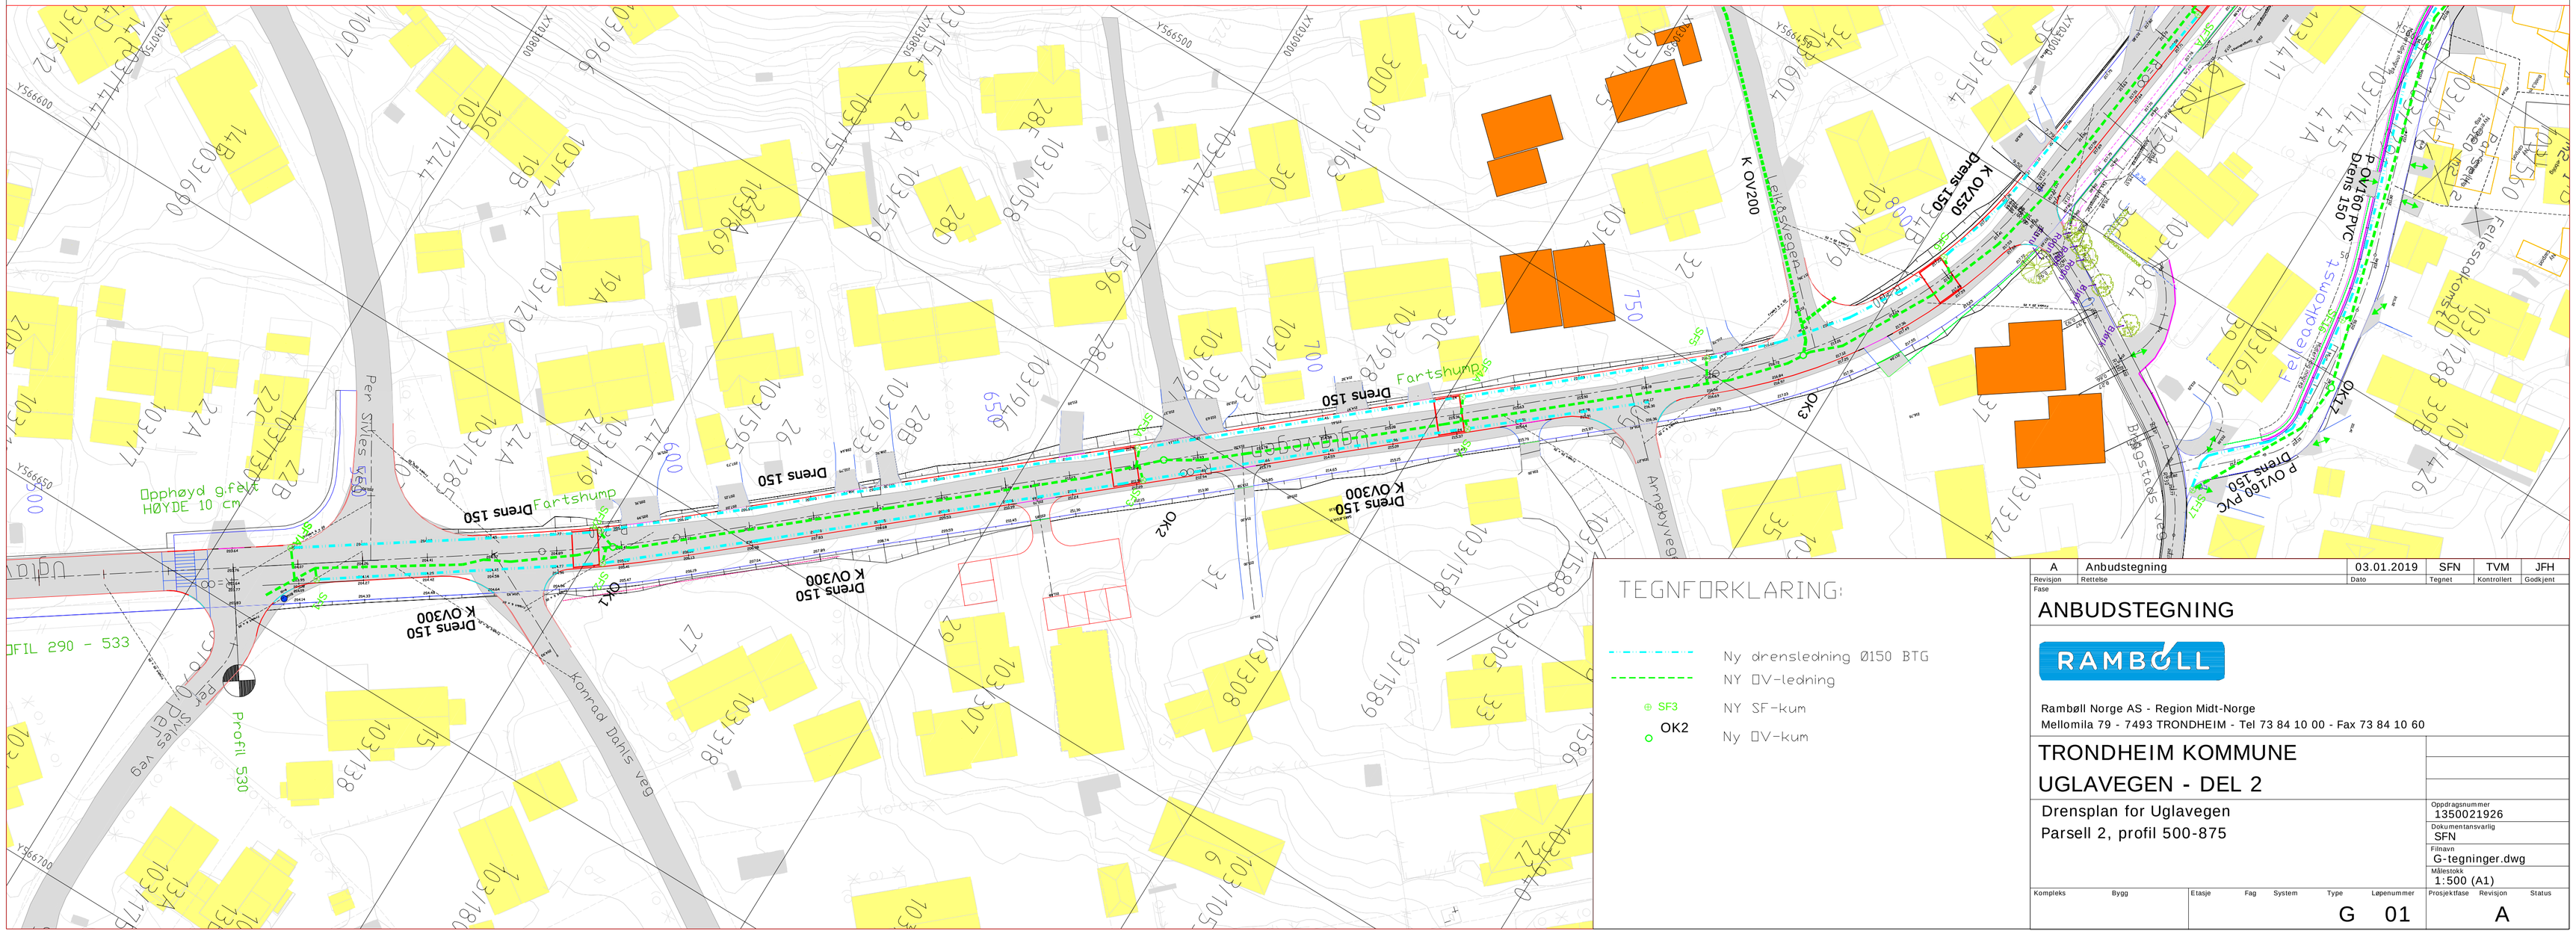

TEGNFORKLARING:

- Ny drensledning Ø150 BTG
- NY OV-ledning
- SF3 NY SF-kum
- OK2 Ny OV-kum

Revisjon	Rettelse	Dato	Tegnet	Kontrollert	Godkjent
A	Anbudstegning	03.01.2019	SFN	TVM	JFH

Fase

ANBUDSTEGNING

RAMBØLL

Rambøll Norge AS - Region Midt-Norge
Mellomila 79 - 7493 TRONDHEIM - Tel 73 84 10 00 - Fax 73 84 10 60

TRONDHEIM KOMMUNE
UGLAVEGEN - DEL 2

Drensplan for Uglavegen
Parsell 2, profil 500-875

Oppdragsnummer: 1350021926
Dokumentansvarlig: SFN
Filnavn: G-tegninger.dwg
Målestokk: 1:500 (A1)

Kompleks	Bygg	Etasje	Fag	System	Type	Løpenummer	Prosjektfase	Revisjon	Status
					G	01		A	