


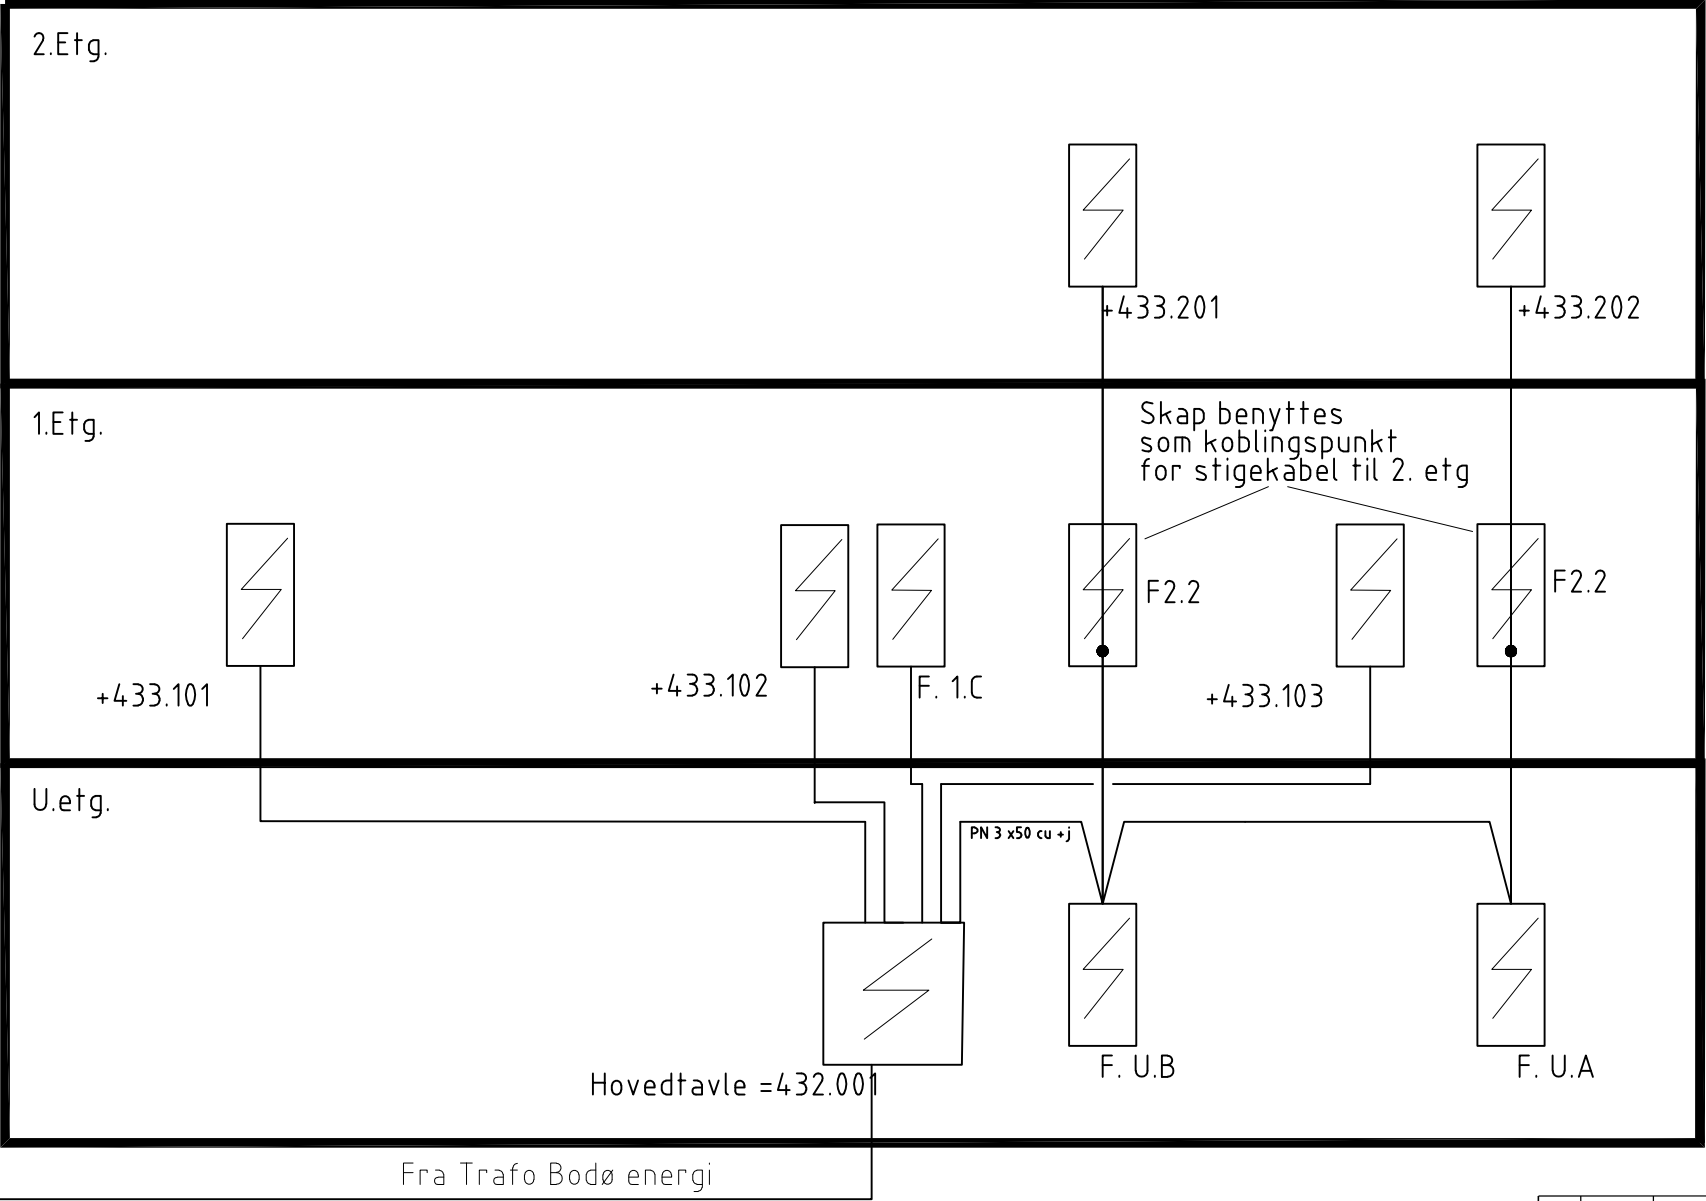

Rev.	Dato	Revideringen gjelder			Nr.	Saksb.	Sidem.k.	Oppdr.a.
NFK Bodin VGS, Avd Nyholmsundet Nyholmsundet Oversiktskjema Fordelinger og stigekabler					Tegnet av TWGR		Saksbehandler KJSE	
					Sidemannskont. KJSE		Oppdragsansvarlig KJSE	
					Fag Elektro		Målestokk	
					Dato 10.01.19			
					Oppdragsnr. A119321		Status Tilbudstegning	
					Tegning nr.		E43-000	
							Rev.	-