


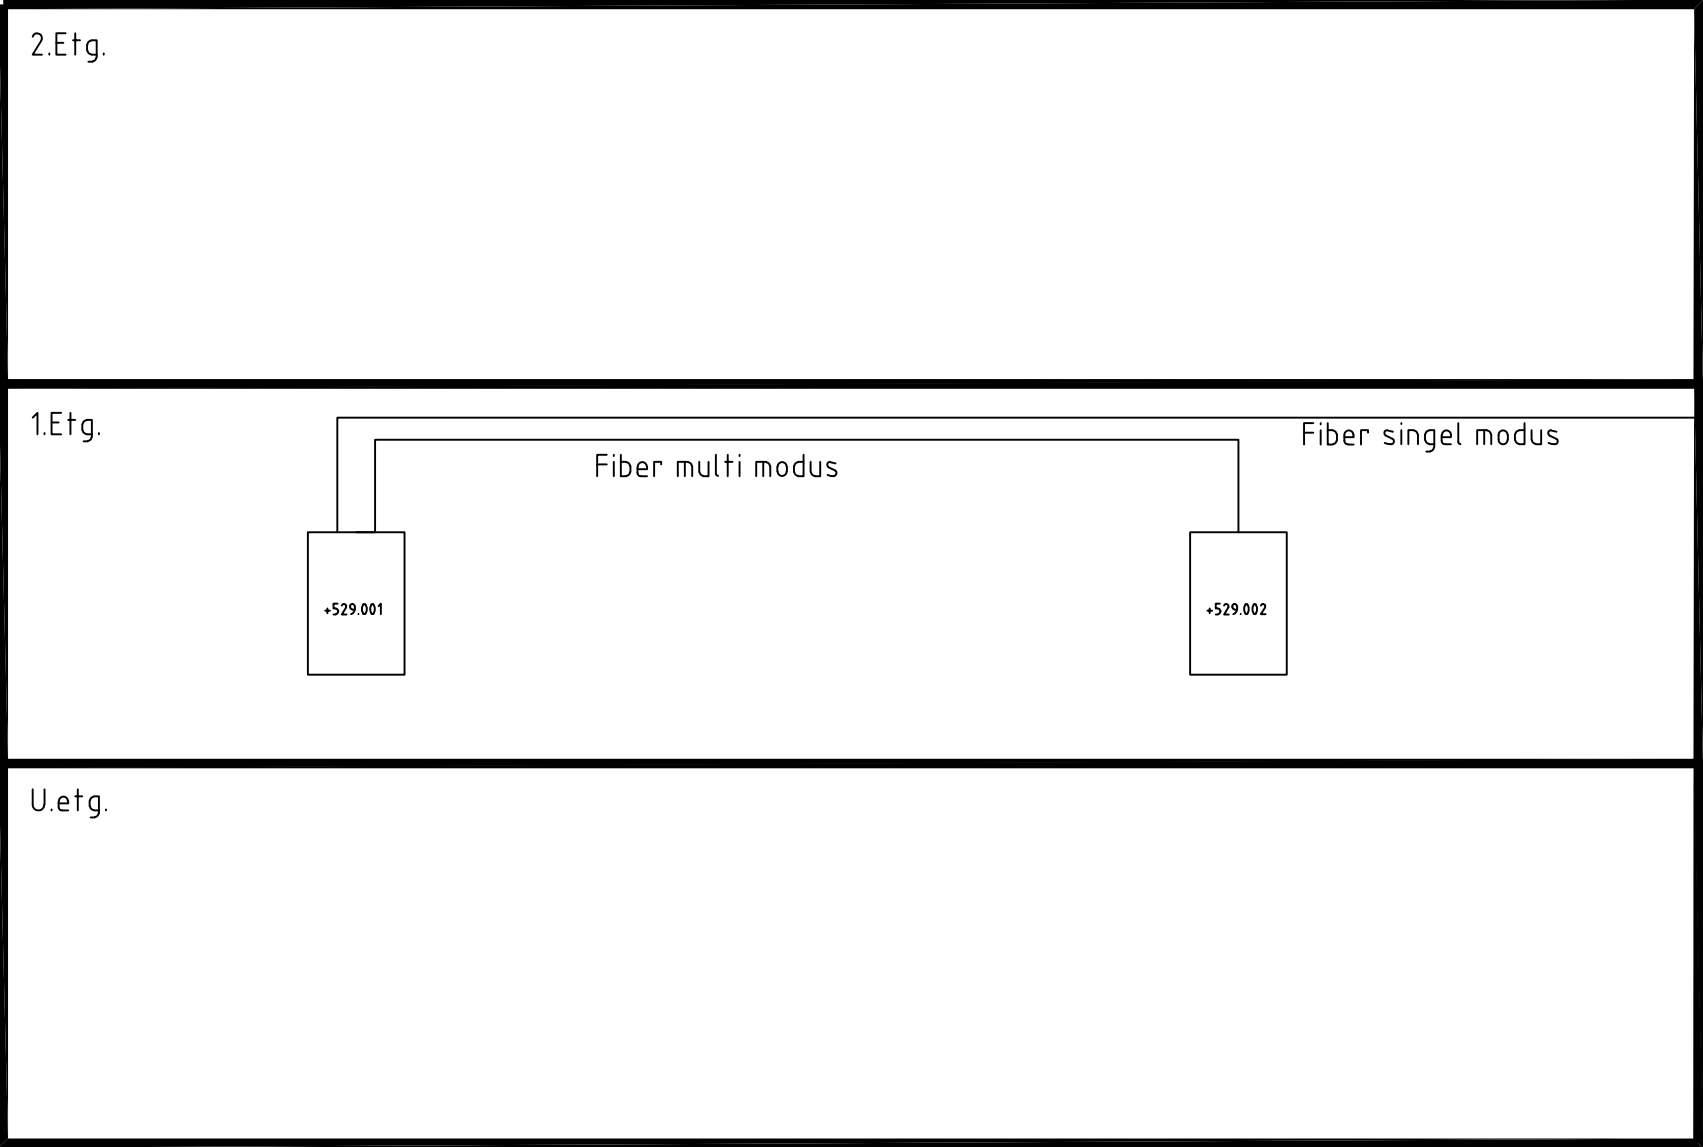

Rev.	Dato	Revideringen gjelder			Nr.	Saksb.	Sidem.k. Oppdr.a.
NFK Bodin VGS, Avd Nyholmsundet Nyholmsundet Oversiktskjema Telefordelinger og fiberkabler					Tegnet av TWGR		Saksbehandler KJSE
					Sidemannskontr. KJSE		Oppdragsansvarlig KJSE
					Fag Elektro	Målestokk	
					Dato 10.01.19		
 				Oppdragsnr. A119321		Status Tilbudstegning	
				Tegning nr.			