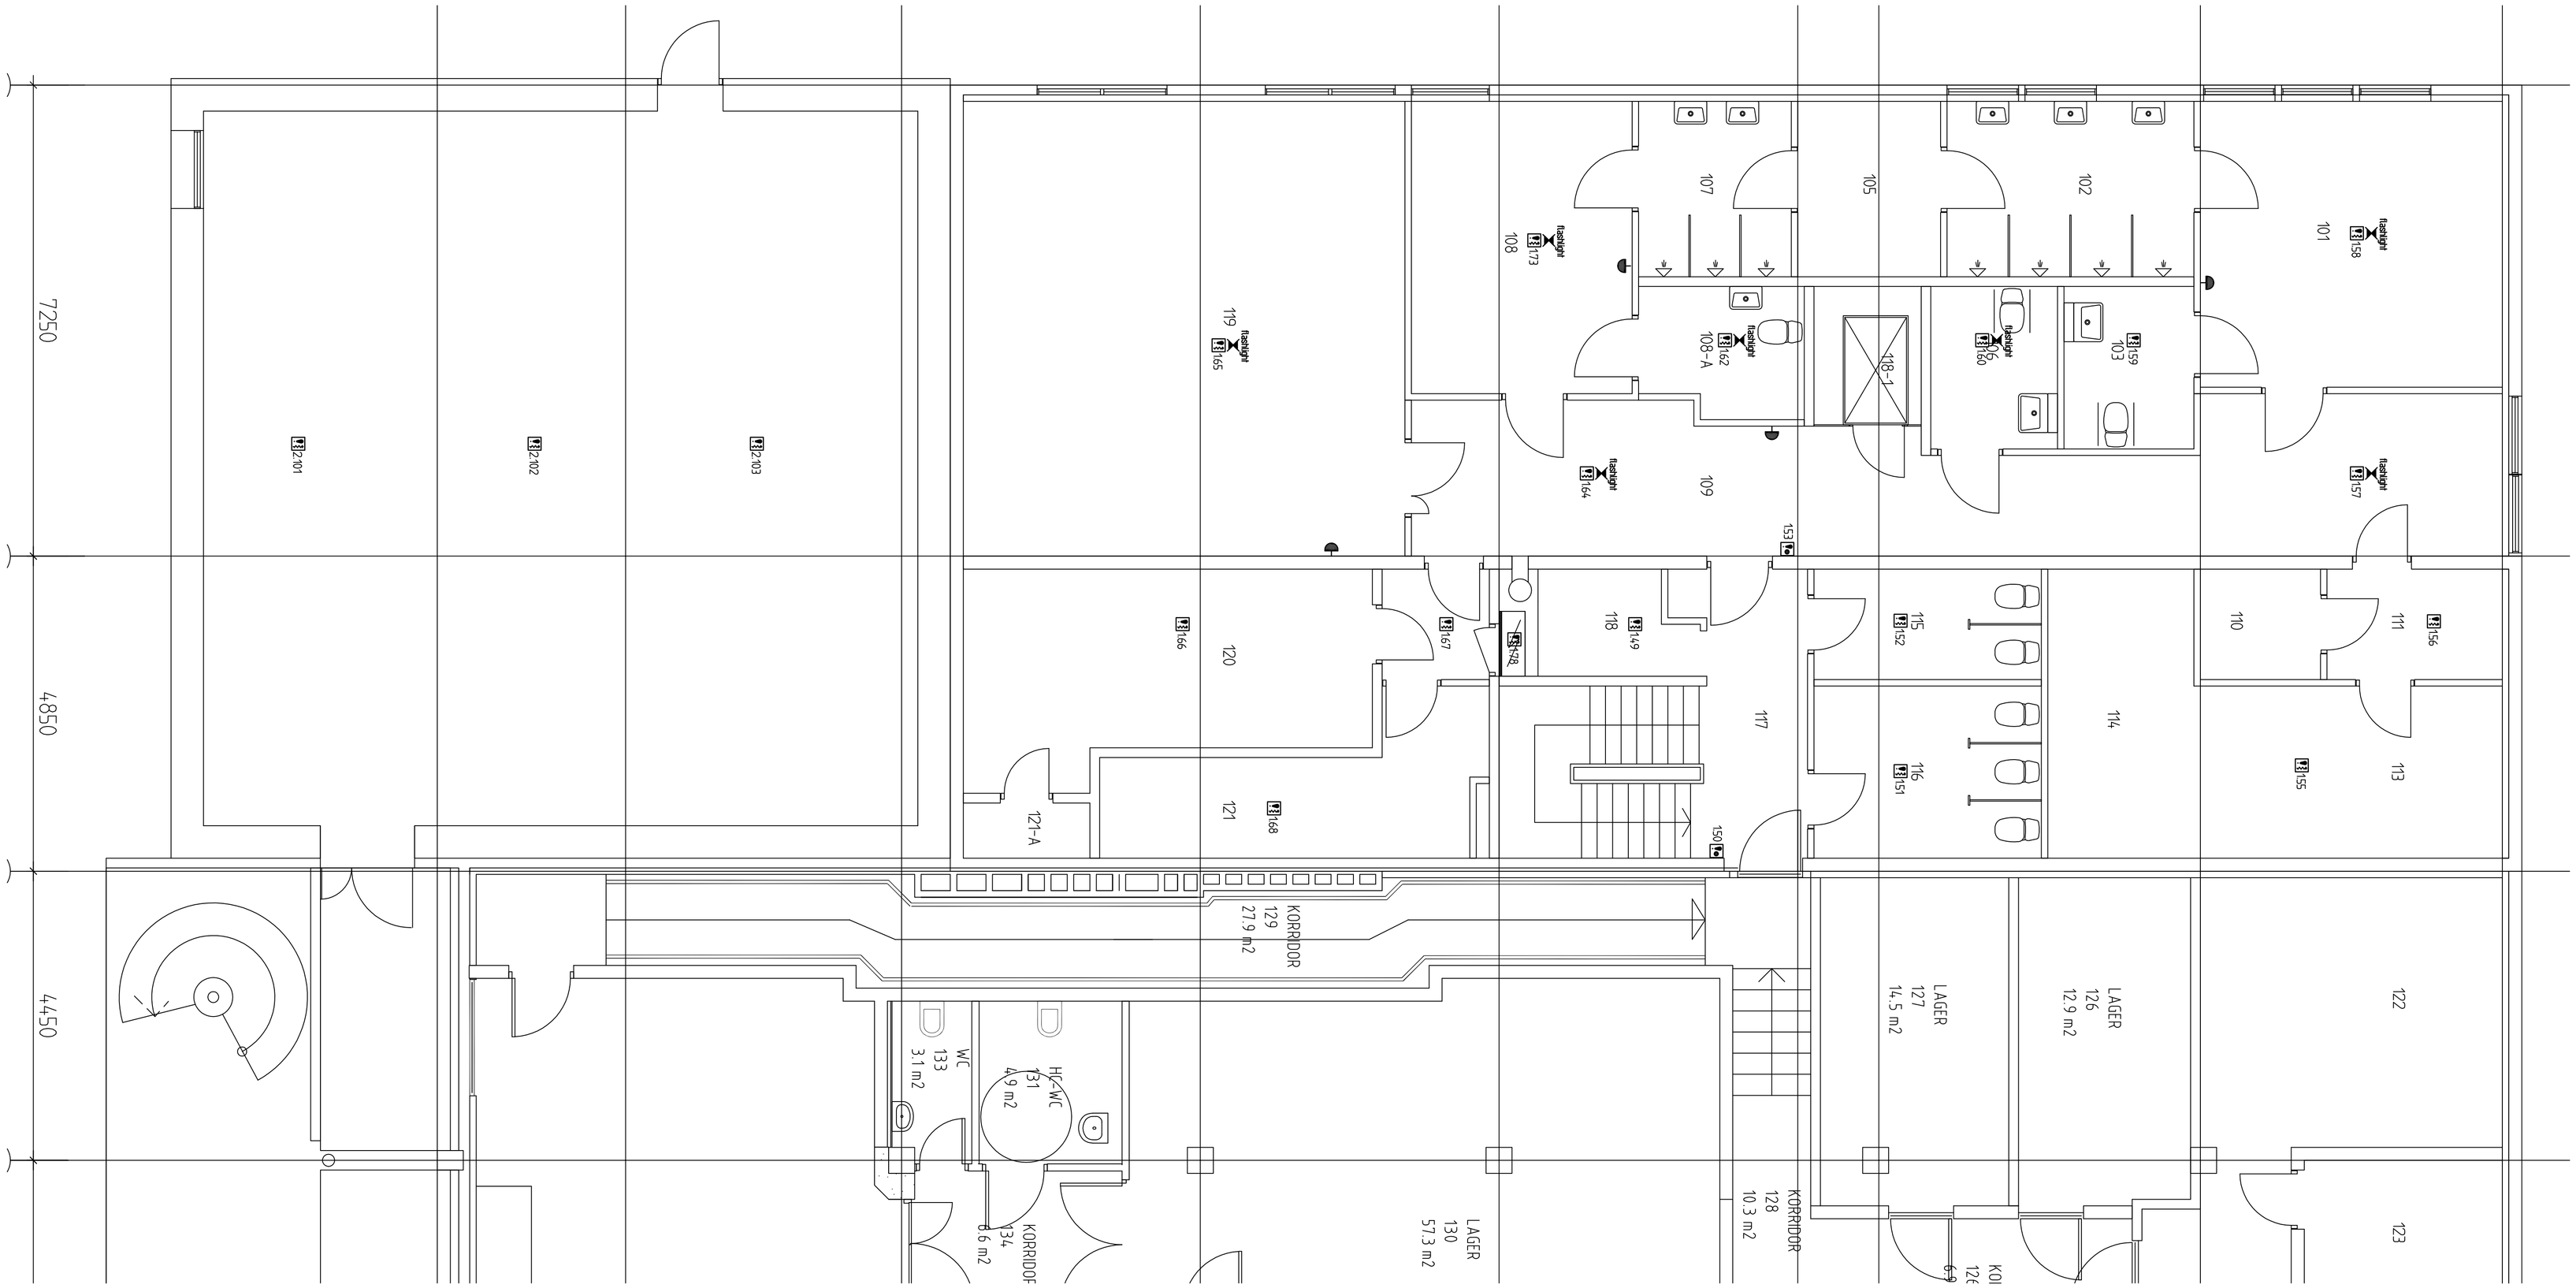

INDEX			
A	UNDERLAG FOR TOTALENTREPRISE	15.12.2018	MS
	KORRIGERINGEN GJELDER	DATO	SIGN.

Samsen kulturhus - BLOKKA

Plan U. etasje
Teletekniske anlegg
EKSISTERENDE ANLEGG
1:50 = A1

MÅL: 1:50

DATO: 01.12.18

TEGNET: MS

SAKSBEH.: MS

TEGNING NR.: 18001

Ee50-01A

elconsultteam Sør a.s
rådgivende ingeniører
Nansiga 7
4633 KRISTIANSAND
Tel: 38 07 17 10
Fax: 38 07 17 11