



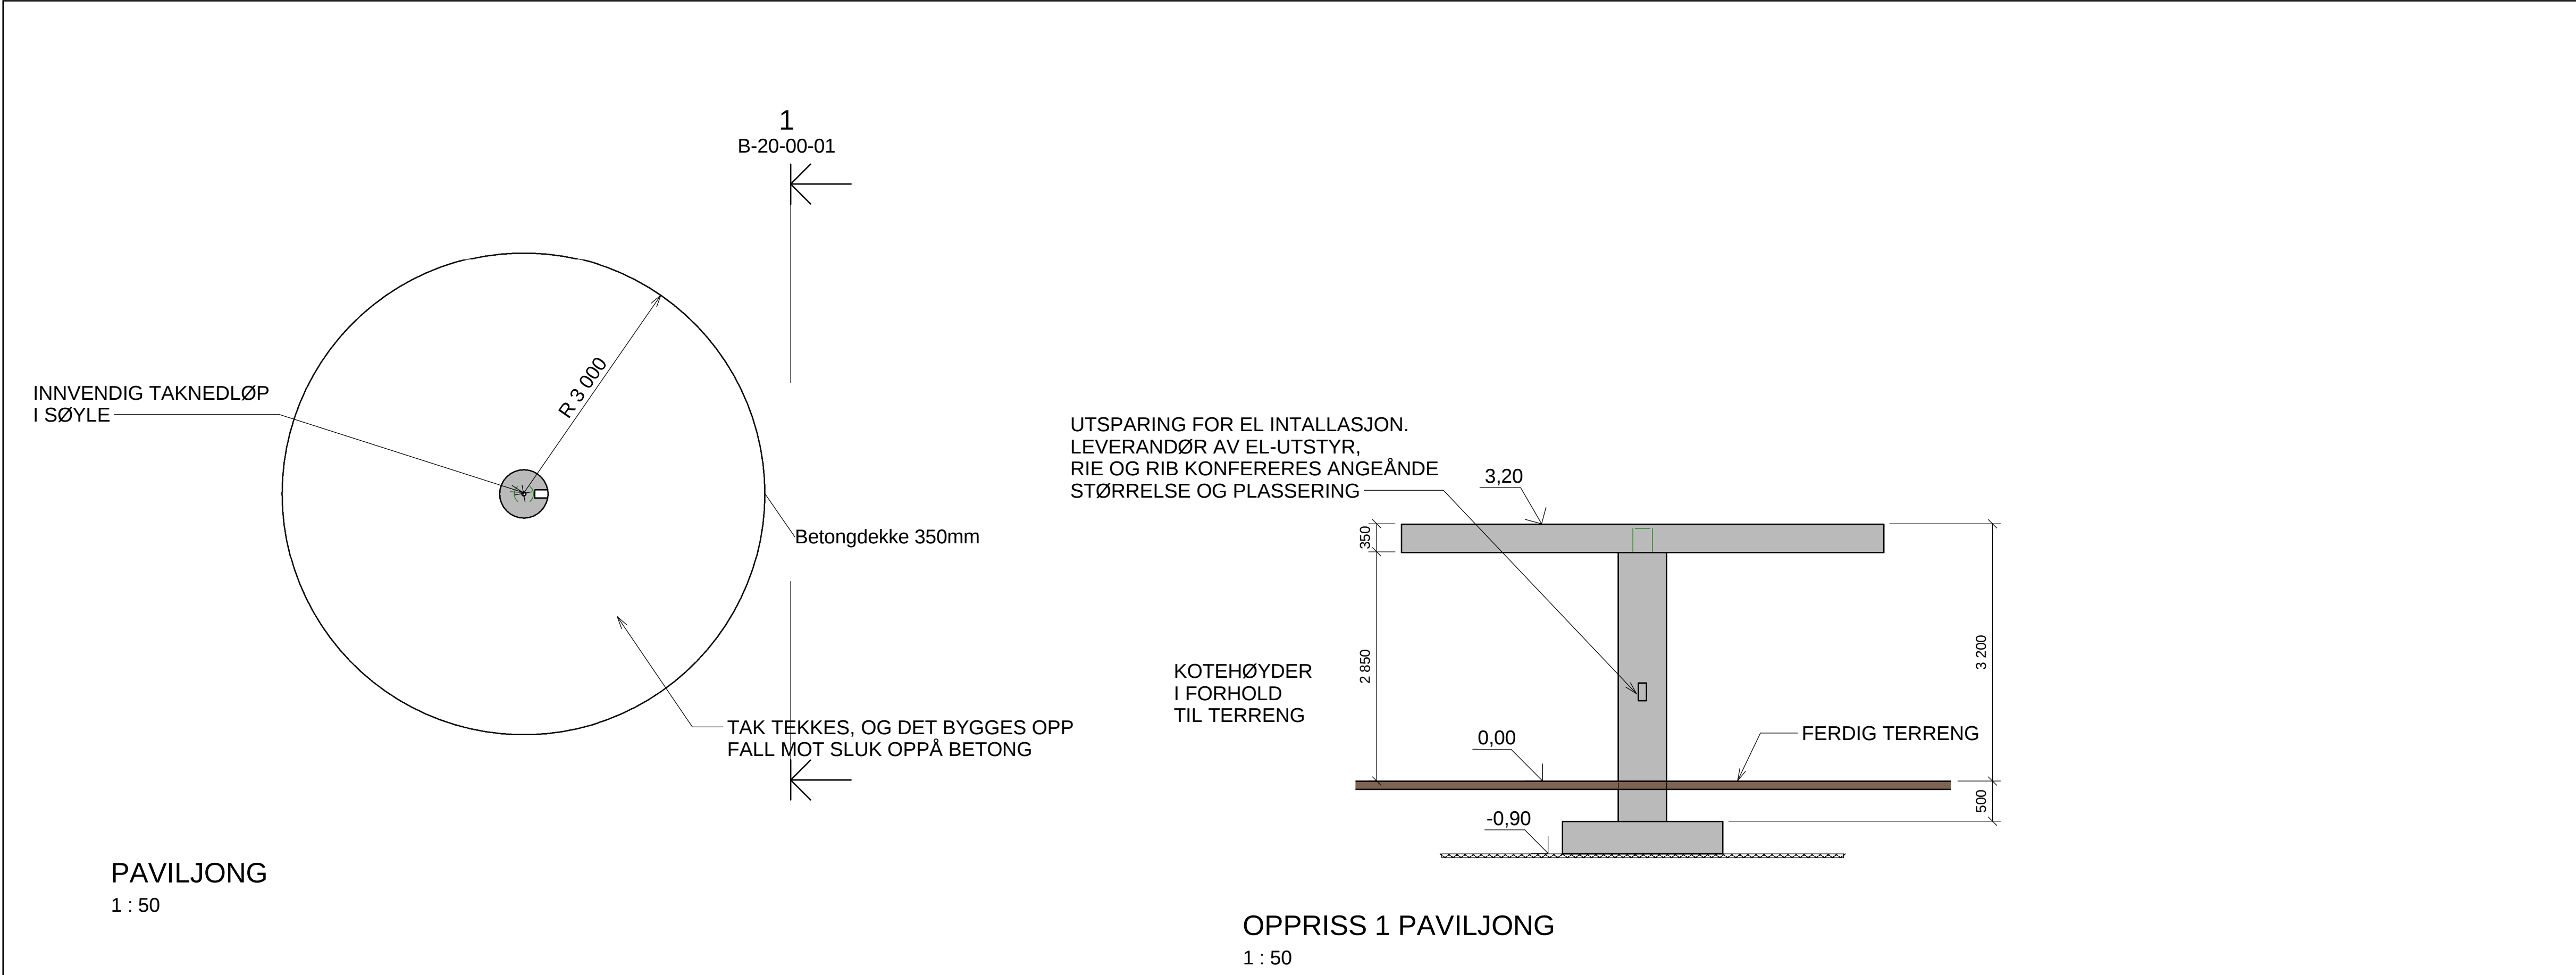

PAVILJONG
1 : 50

OPPRISS 1 PAVILJONG
1 : 50

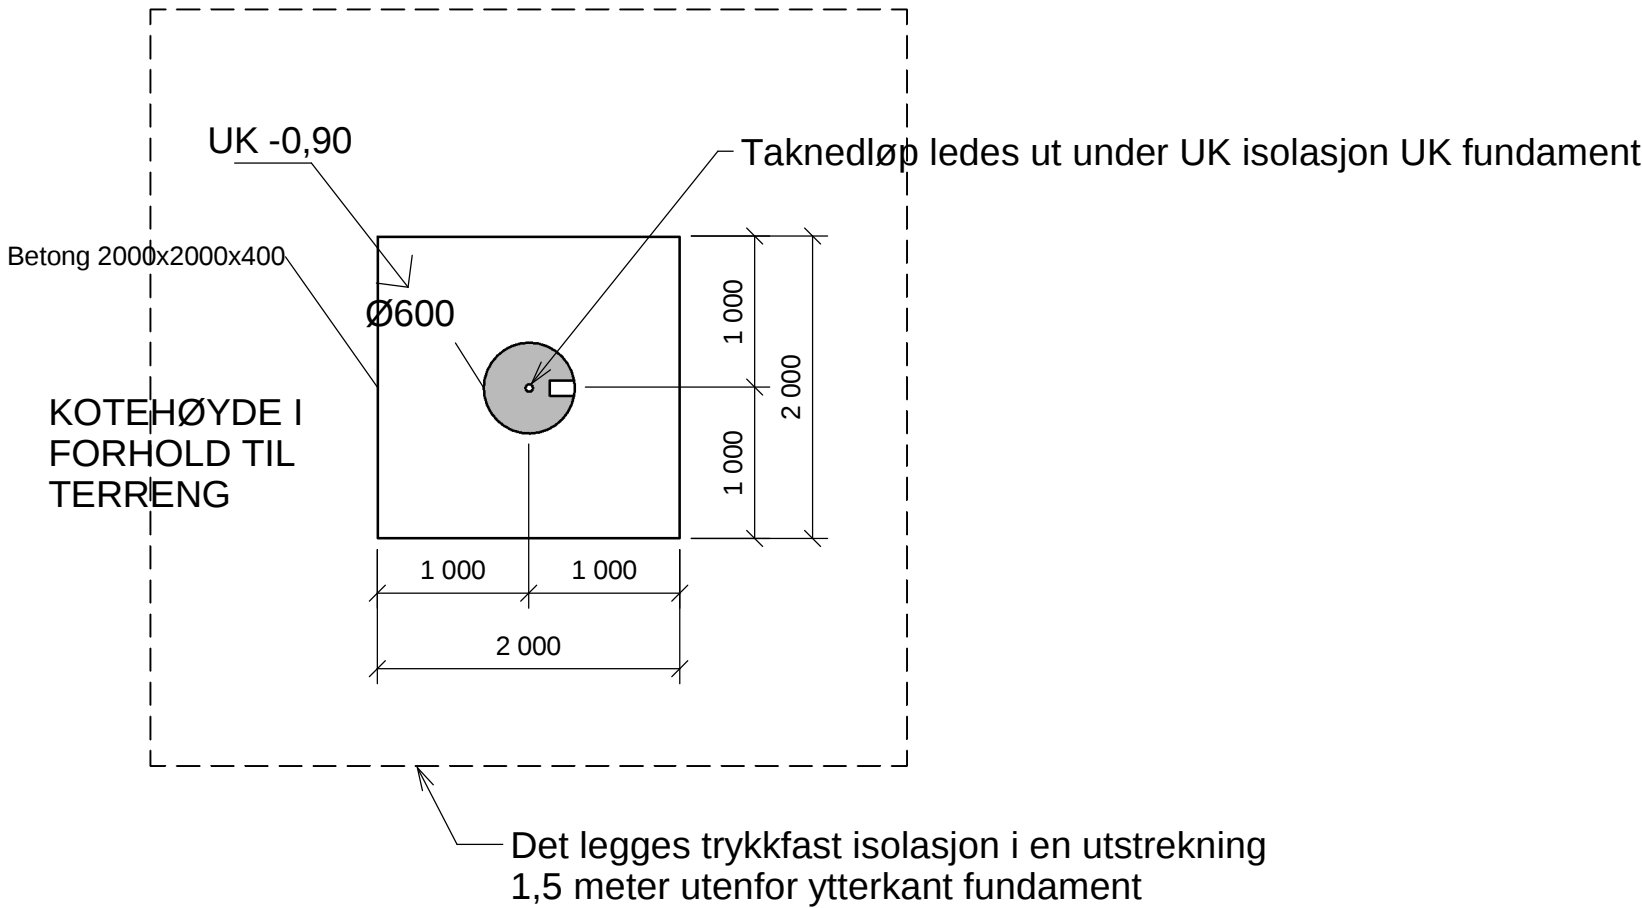

FUNDAMENTPLAN
1 : 50

3D ILLUSTRASJON

ANVISNINGER

- Generelt
 - Utførelse i henhold til *teknisk beskrivelse, NS 3420, NS13670 +NA og NS-EN 1992-1-1+NA*
- Forskaling
 - Forskalingsoverflate *Glatt, skjøter i mønster*
 - Alle synlige hjørner avfases med 23 mm trekantlist
- Betong
 - Fasthetsklasse B35
 - Bestandighetsklasse M45
 - Eksponeringsklasse: Fundament: XC2
Dekke: XC3
Søyle: XC3/XF1
CI 0,10
 - Kloridklasse Utførelsesklasse 2
 - Utførelse og kontroll Toleranseklasse 1
 - Geometriske toleranser Toleranseklasse 1
 - Overflatebearbeiding Valgfri for fundament, stålglatting av dekke.
- Det henvises til tegninger fra ARK/RIE for lys etc som skal støpes inn.

Henvisninger:
Tegning fra ARK: A-20-01 Parkpaviljong plan og illustrasjoner
A-40-01 Parkpaviljong snitt A
Tegning fra RIE: E-740-10-00-001

Tegningsnummer	Revisjon
B-20-00-01	F01

Rev.	Dato	Beskrivelse	Utarbeidet	Fagkontroll	Godkjent
------	------	-------------	------------	-------------	----------

Dette dokumentet er utarbeidet av Norconsult AS som del av det oppdraget som fremgår nedenfor. Opphavsretten tilhører Norconsult AS. Dokumentet må bare benyttes til det formål som oppdragsavtalen beskriver, og må ikke kopieres eller gjøres tilgjengelig på annen måte eller i større utstrekning enn formålet tilsier.

F01	2018-02-16	For anskaffelse	Wibka	Rator	Olram
-----	------------	-----------------	-------	-------	-------

Steinkjer kommune

Rismelparken - byggetrinn 2
Parkpaviljong

Norconsult	Oppdragsnummer 5172694	Tegningsnummer B-20-00-01	Revisjon F01
------------	---------------------------	------------------------------	-----------------