


ÖVERBYGGNAD FÖR KAJ. SKALA 1:50

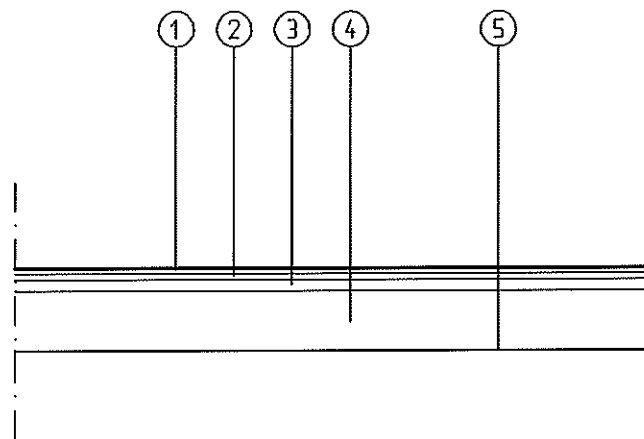

ÖVERBYGGNAD

NR	MATERIAL	TJOCKLEK	AMAKOD	ANMÄRKNING
1	SLITLAGER, ABT 16 100/150	40 mm	DCC.24111	
2	BUNDET BÄRLAGER, AG 16 100/150	40 mm	DCC.21111	
3	OBUNDET BÄRLAGER, KROSSAT 0-32MM	80 mm	DCB.312	
4	FÖRSTÄRKNINGSLAGER, KROSSAT 0-90MM	420 mm	DCB.212	
5	GEOTEXTIL BRUKSKLASS N3	-	DBB.3131	AVGÖRS PÅ PLATS

SKYDDSFYLLNING RUNT DRAGANKARE OCH DRAGSTAG UTFÖRS MED SAND, MIN. TJOCKLEK 50 MM.

TEKNISK BESKRIVNING: SE SID 2.

Denna tekniska beskrivning ansluter till AMA Anläggning 13

BED.12142 Rivning, fräsning av bitumenbundna lager, del av lagertjockleken

Avser anslutningsfräsning i bef. asfaltytor där ny asfalt ska läggas.

Längd- och anslutningsfräsning. Bredd 0,5 m. Djup 40 mm (för ny toppbeläggning).

CEB.89 Skyddsfillning runt dragankare och dragstag

Skyddsfillning runt dragankare och dragstag ska utföras med sand, min tjocklek 50 mm.

DCB.212 Förstärkningslager kategori B till överbyggnad med flexibel konstruktion och med bitumenbundet slitlager, betongmarkplattor m m

Krossat berg.

Lagrets tjocklek: 420 mm.

DCB.312 Obundet bärlager kategori B till belagda ytor

Krossat berg.

Tjocklek 80 mm.

DCC.21111 Bärlager av kategori B av asfaltgrus vid nybyggnad

AG 16, B100/150. Tjocklek 40 mm.

DCC.24111 Slitlager kategori B av tät asfaltbetong vid nybyggnad

ABT16, B100/150. Tjocklek 40 mm.

DBB.3131 Materialskiljande lager av geotextil under överbyggnad för väg, plan o d

Geotextil bruksklass N3.