


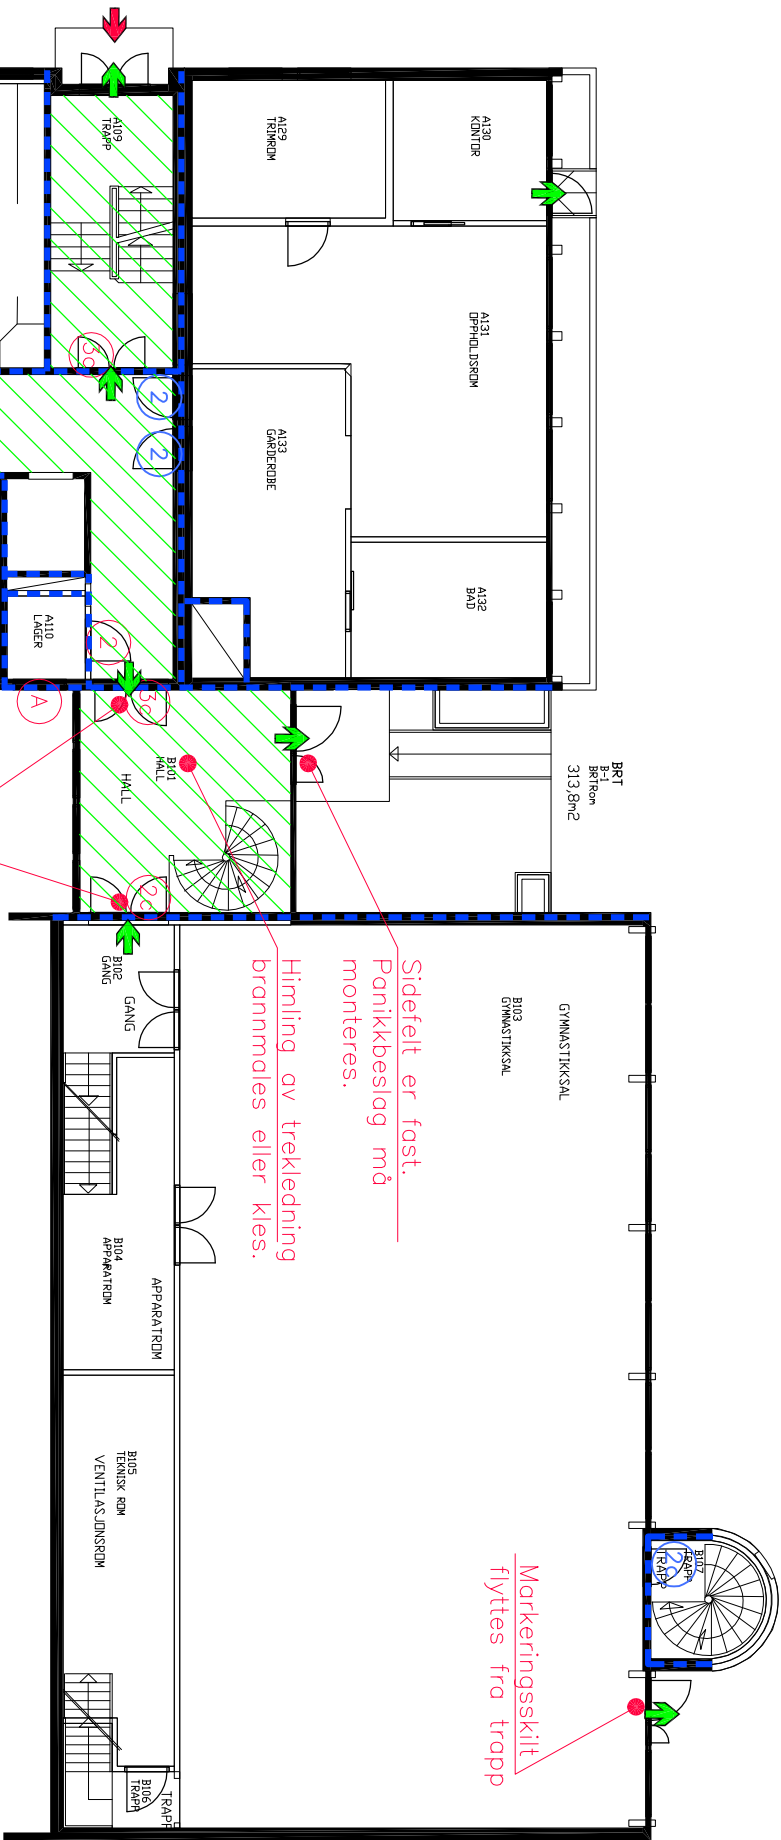

SYMBOLFORKLARING:

- BRANNCELLEVEGG EI 60 [B60]
- RØMNINGSRETNING
- ALTERNATIV RØMNINGSRETNING
- RØMNINGSVEI
- ADKOMST/ANGREPSVEI BRANNVESEN
- EI 60-Sa [B60]
- EI 60-CSa [B60S]
- EI 30-Sa [B30]
- EI 30-CSa [B30S]
- E 30-CSa [F30S]
- EKSPANDERENDE TETTELUST FOR A FA DØR EI 30-Sa [B30]
- VINDU EI 60 [B60]
- VINDU E 30 [F30]
- VINDU EI 30 [B30]
- VINDU/DØR MA BYTTES

MERKNADER:

- RISIKOKLASSE: 2 OG 3
- BRANNKLASSE: 2
- HOVEDBERESYSTEM R60 [B60]
- SEKUNDÆRT BÆRESYSTEM R60 [B60]
- HELDEKKEKKE BRANNALARMANLEGG
- TEGNINGENE ER Å ANSE SOM VEDLEGG TIL TILSTANDSVURDERING OG SKAL LESES SAMMEN MED BRANNTEKNISK RAPPORT
- TEGNINGENE SKAL LESES I FARGER I MINIMUM STØRRELSE A3

0	BRANDOKUMENTASJON	2015-01-22	MAH	TRIS	MAH
1	TILSTANDSRAPPORT				
RAMBØLL					
Rambøll Norge AS					
Terminaleveien 10 - 8001 Bodo • Tel 7555 1300 • www.ramboll.no					
NORDLANDS FYLKESKOMMUNE					
SORTLAND VGS. KLEIVA					
1. ETASJE					
BRANNTEKNIKK					
Oppdragsnummer 135000416Z					
Prosjektleder MAH					
Branntegnng.dwg					
Prosjektleder Rambøll Status					
Etappe AB Etappe Feg System Type Utviklet 20 102					